


3D SV

Tegningsnr. A107		Revisjon nr.		
Type tegning 3D illustrasjoner				

Rev.	Revisjonen gjelder	Utført	Kontr.	Dato
------	--------------------	--------	--------	------

Lokalisering:

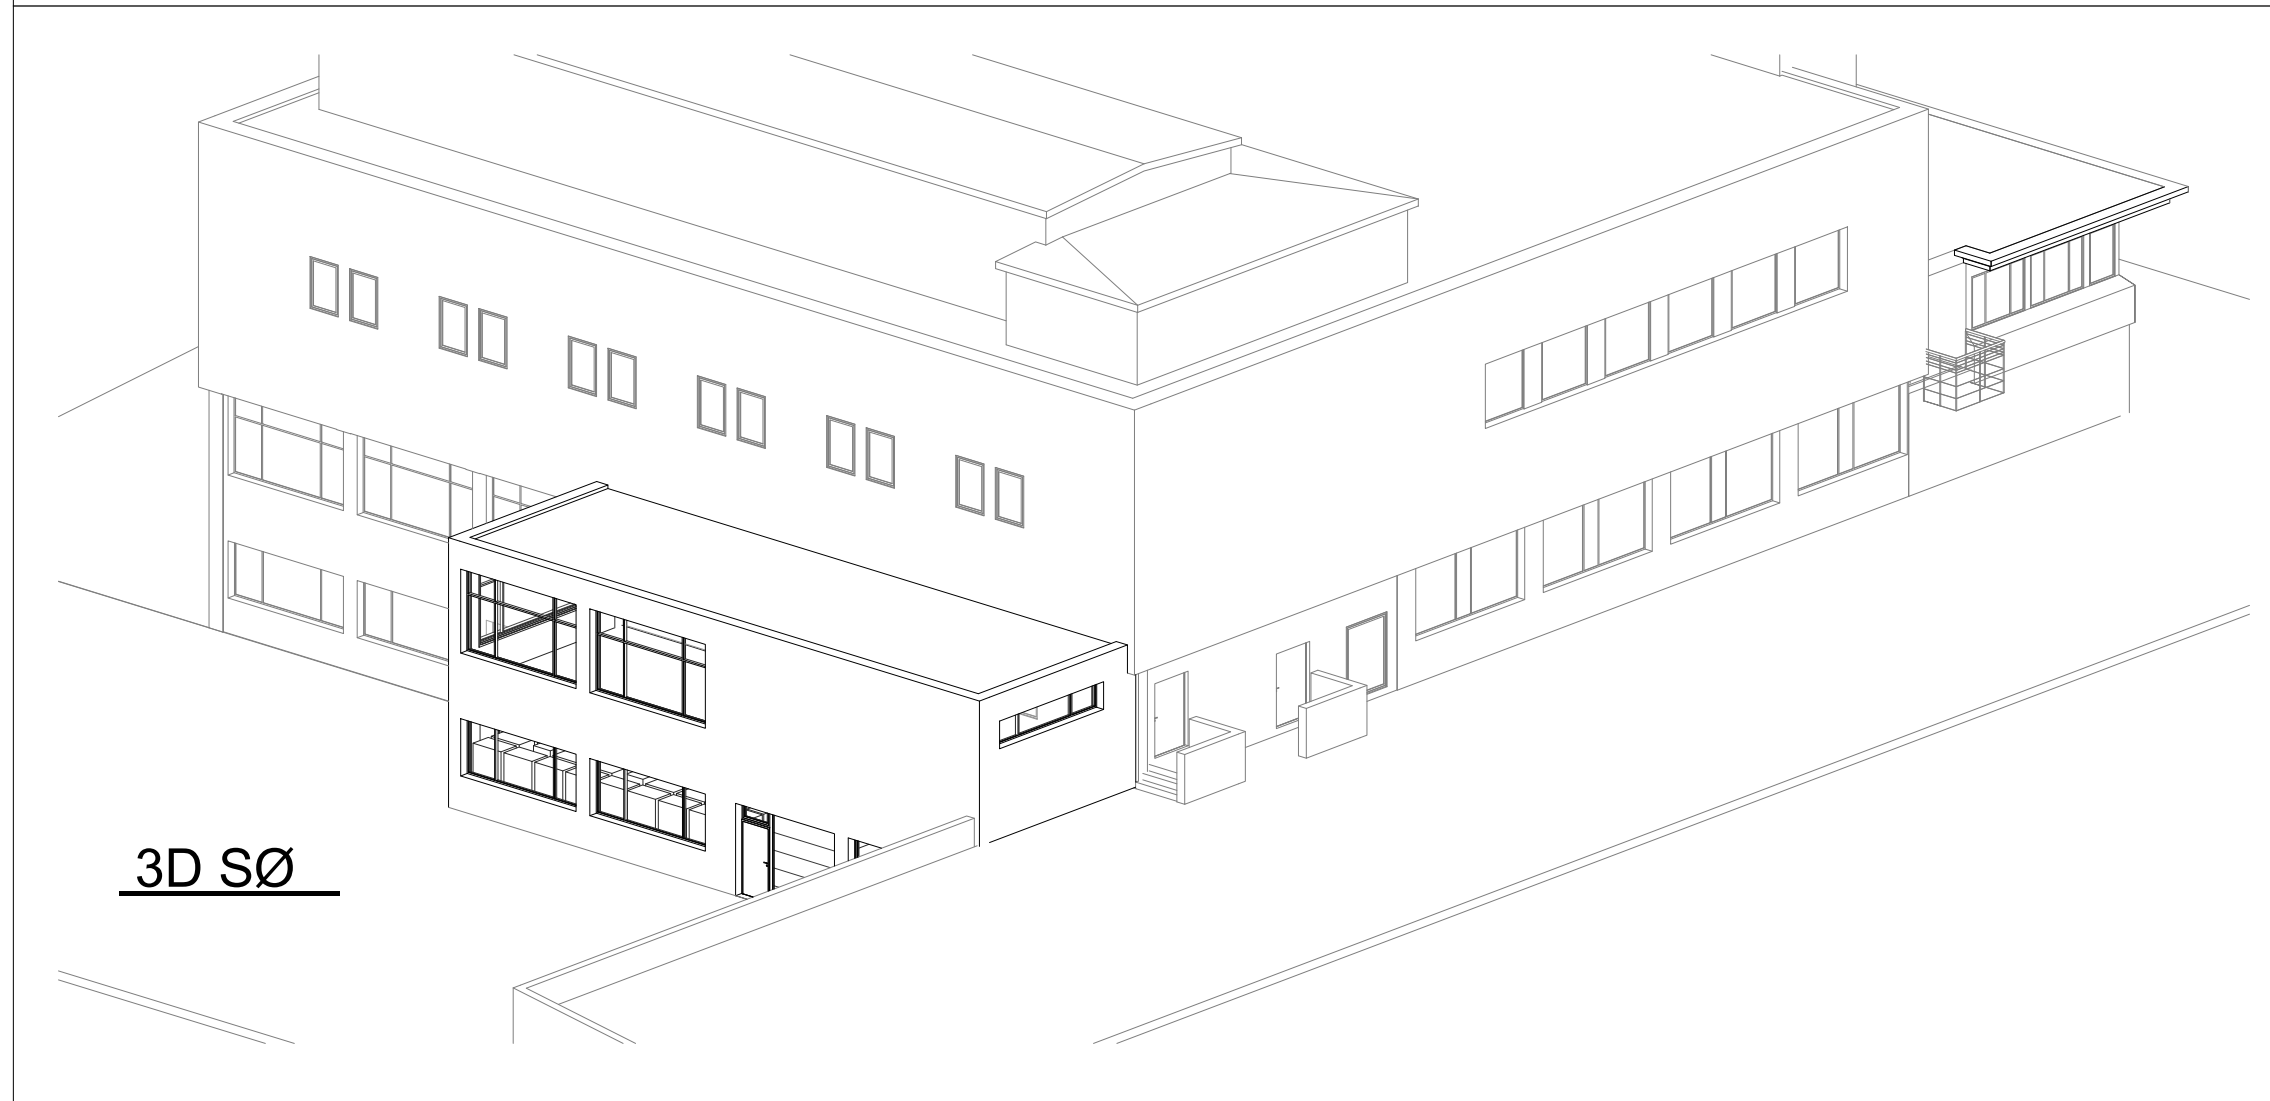

3D SØ

BØLGEBLIKK
 post@boelgeblikk.no boelgeblikk.no

Fase:
Rammesøknad

Tiltakshaver: Helse Bergen HF	Kontr. Checker
Prosjektnavn: Tilbygg Vaskeri	Tegnet Author
Prosjekt adresse: Jonas Lies vei 65 5053 Bergen	Dato 09/24/21
	Arkstørrelse

Gnr./Bnr./Festnr.	Målestokk
-------------------	-----------

Prosjektnr. 1000512	Tegningsnr. A107	Rev.
Tegnings navn: 3D illustrasjoner		