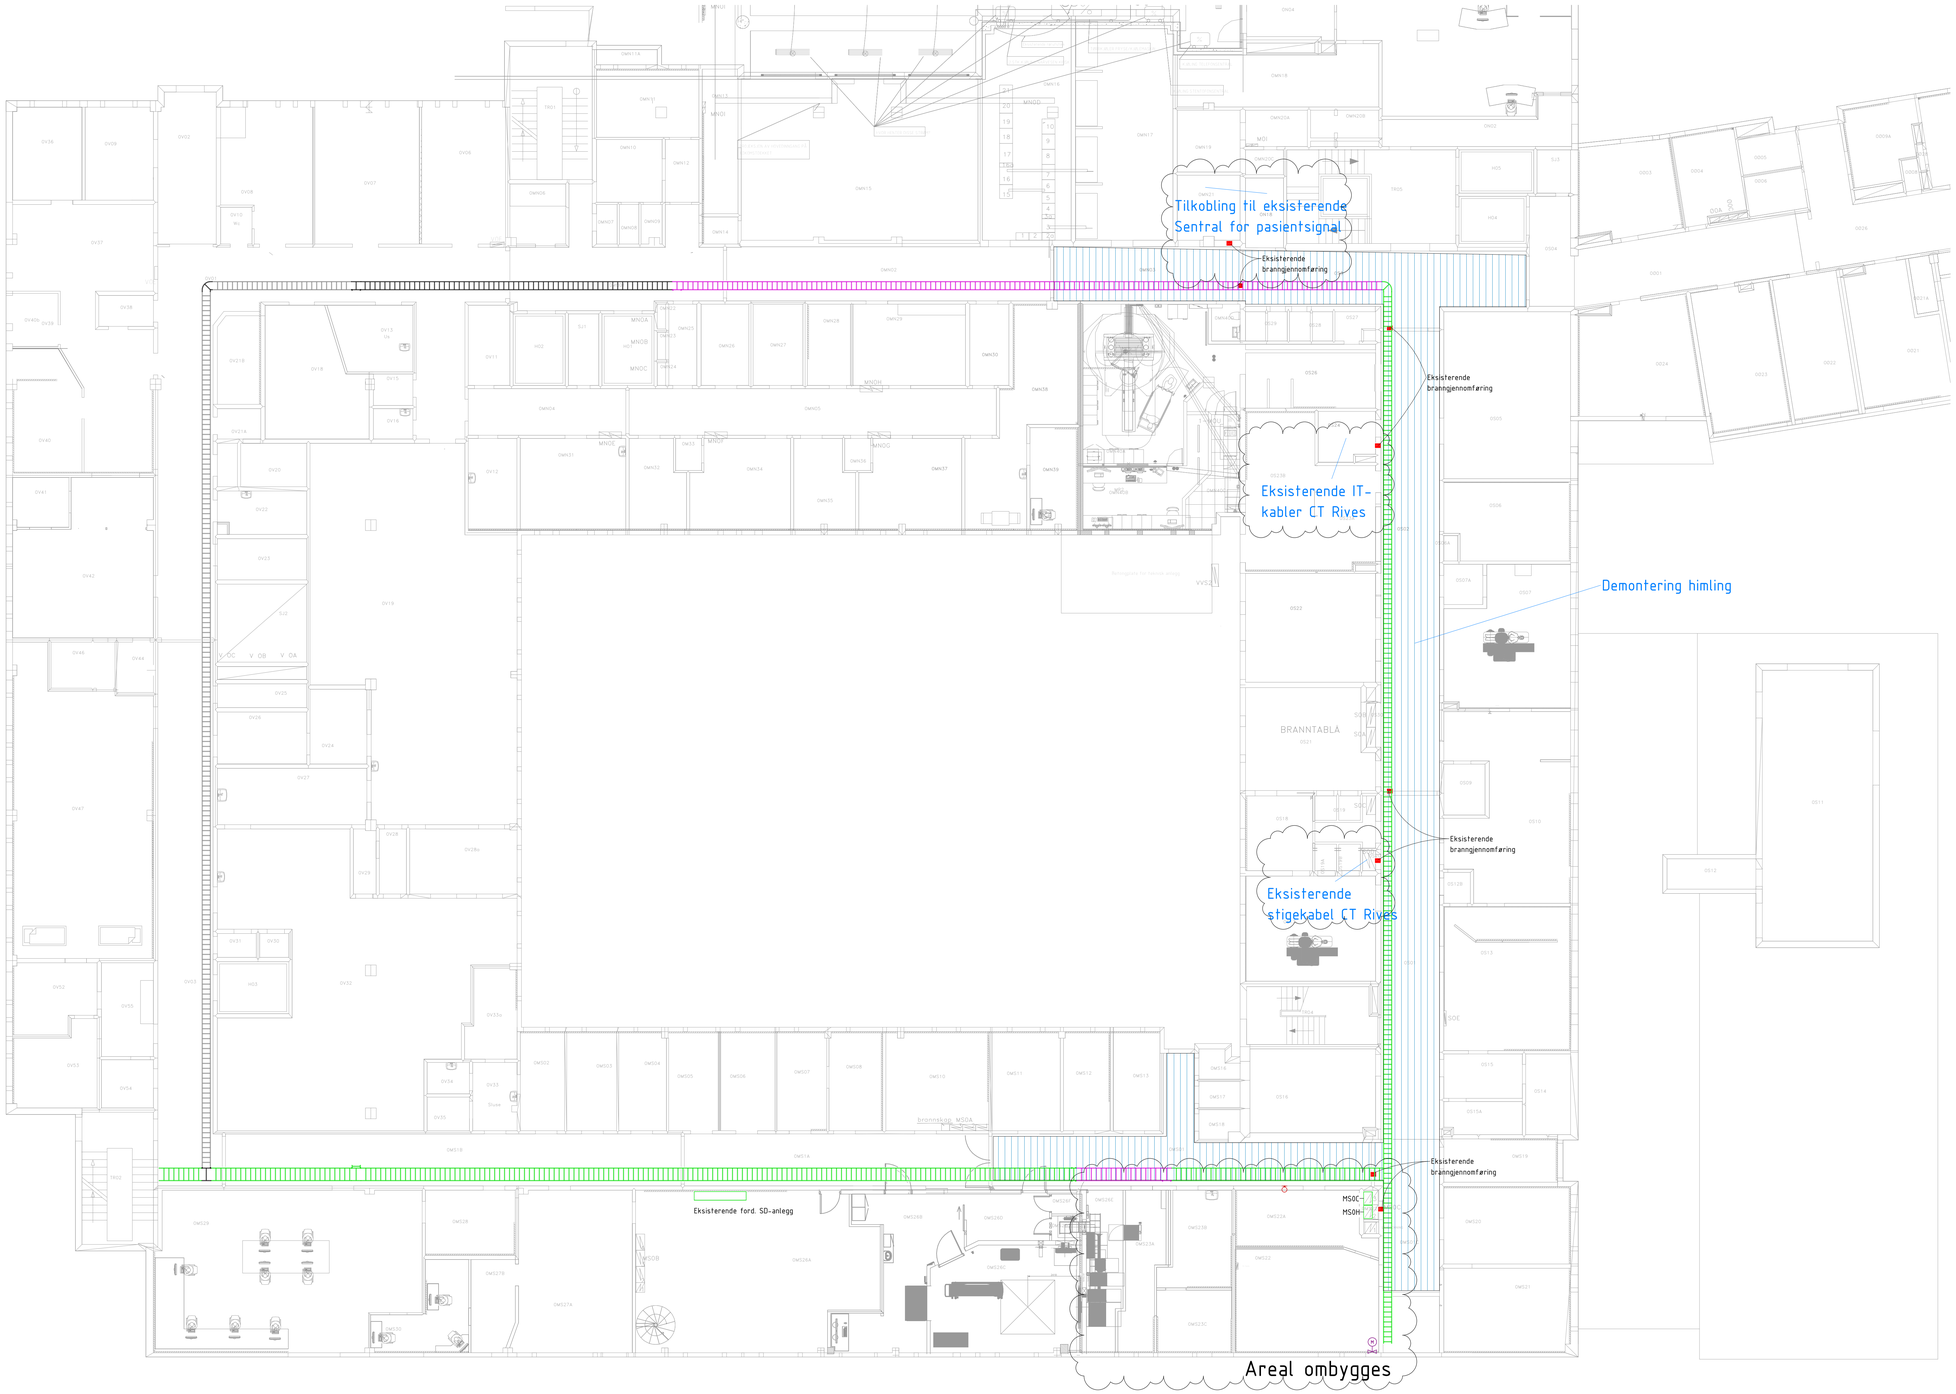

Prosjektnavn - 2 Eksisterende Anlegg Plan 0	Tegningsnummer: E400 20 001-01 Rev: A Status: Tilbudstegning

Rev	Dato	Beskrivelse	Nr. / Saksb.	Saksb./Sidem.k./Oppdr.a.
A	28.04.22	Tilbudstegning		

KSU Sykehus - Helse Møre og Romsdal

Ny MR
Prosjektnavn - 2

Eksisterende Anlegg
Plan 0

Tegnet av: TWGR	Saksbehandler: TWGR
Sidemannskontr.: RUL0	Oppdragsansvarlig: RUL0
Fag: RIE	Målestokk: 1:100
Dato: 25.03.2022	
Oppdragsnr.: A235879	Status: Tilbudstegning
Tegningsnummer: E400 20 001-01	Rev: A

COWI

27.04.2022 18:09:17

Fil&navn: O:\A235000\A235879\10-BIM\RSU sykehus.rvt

Format: A0