


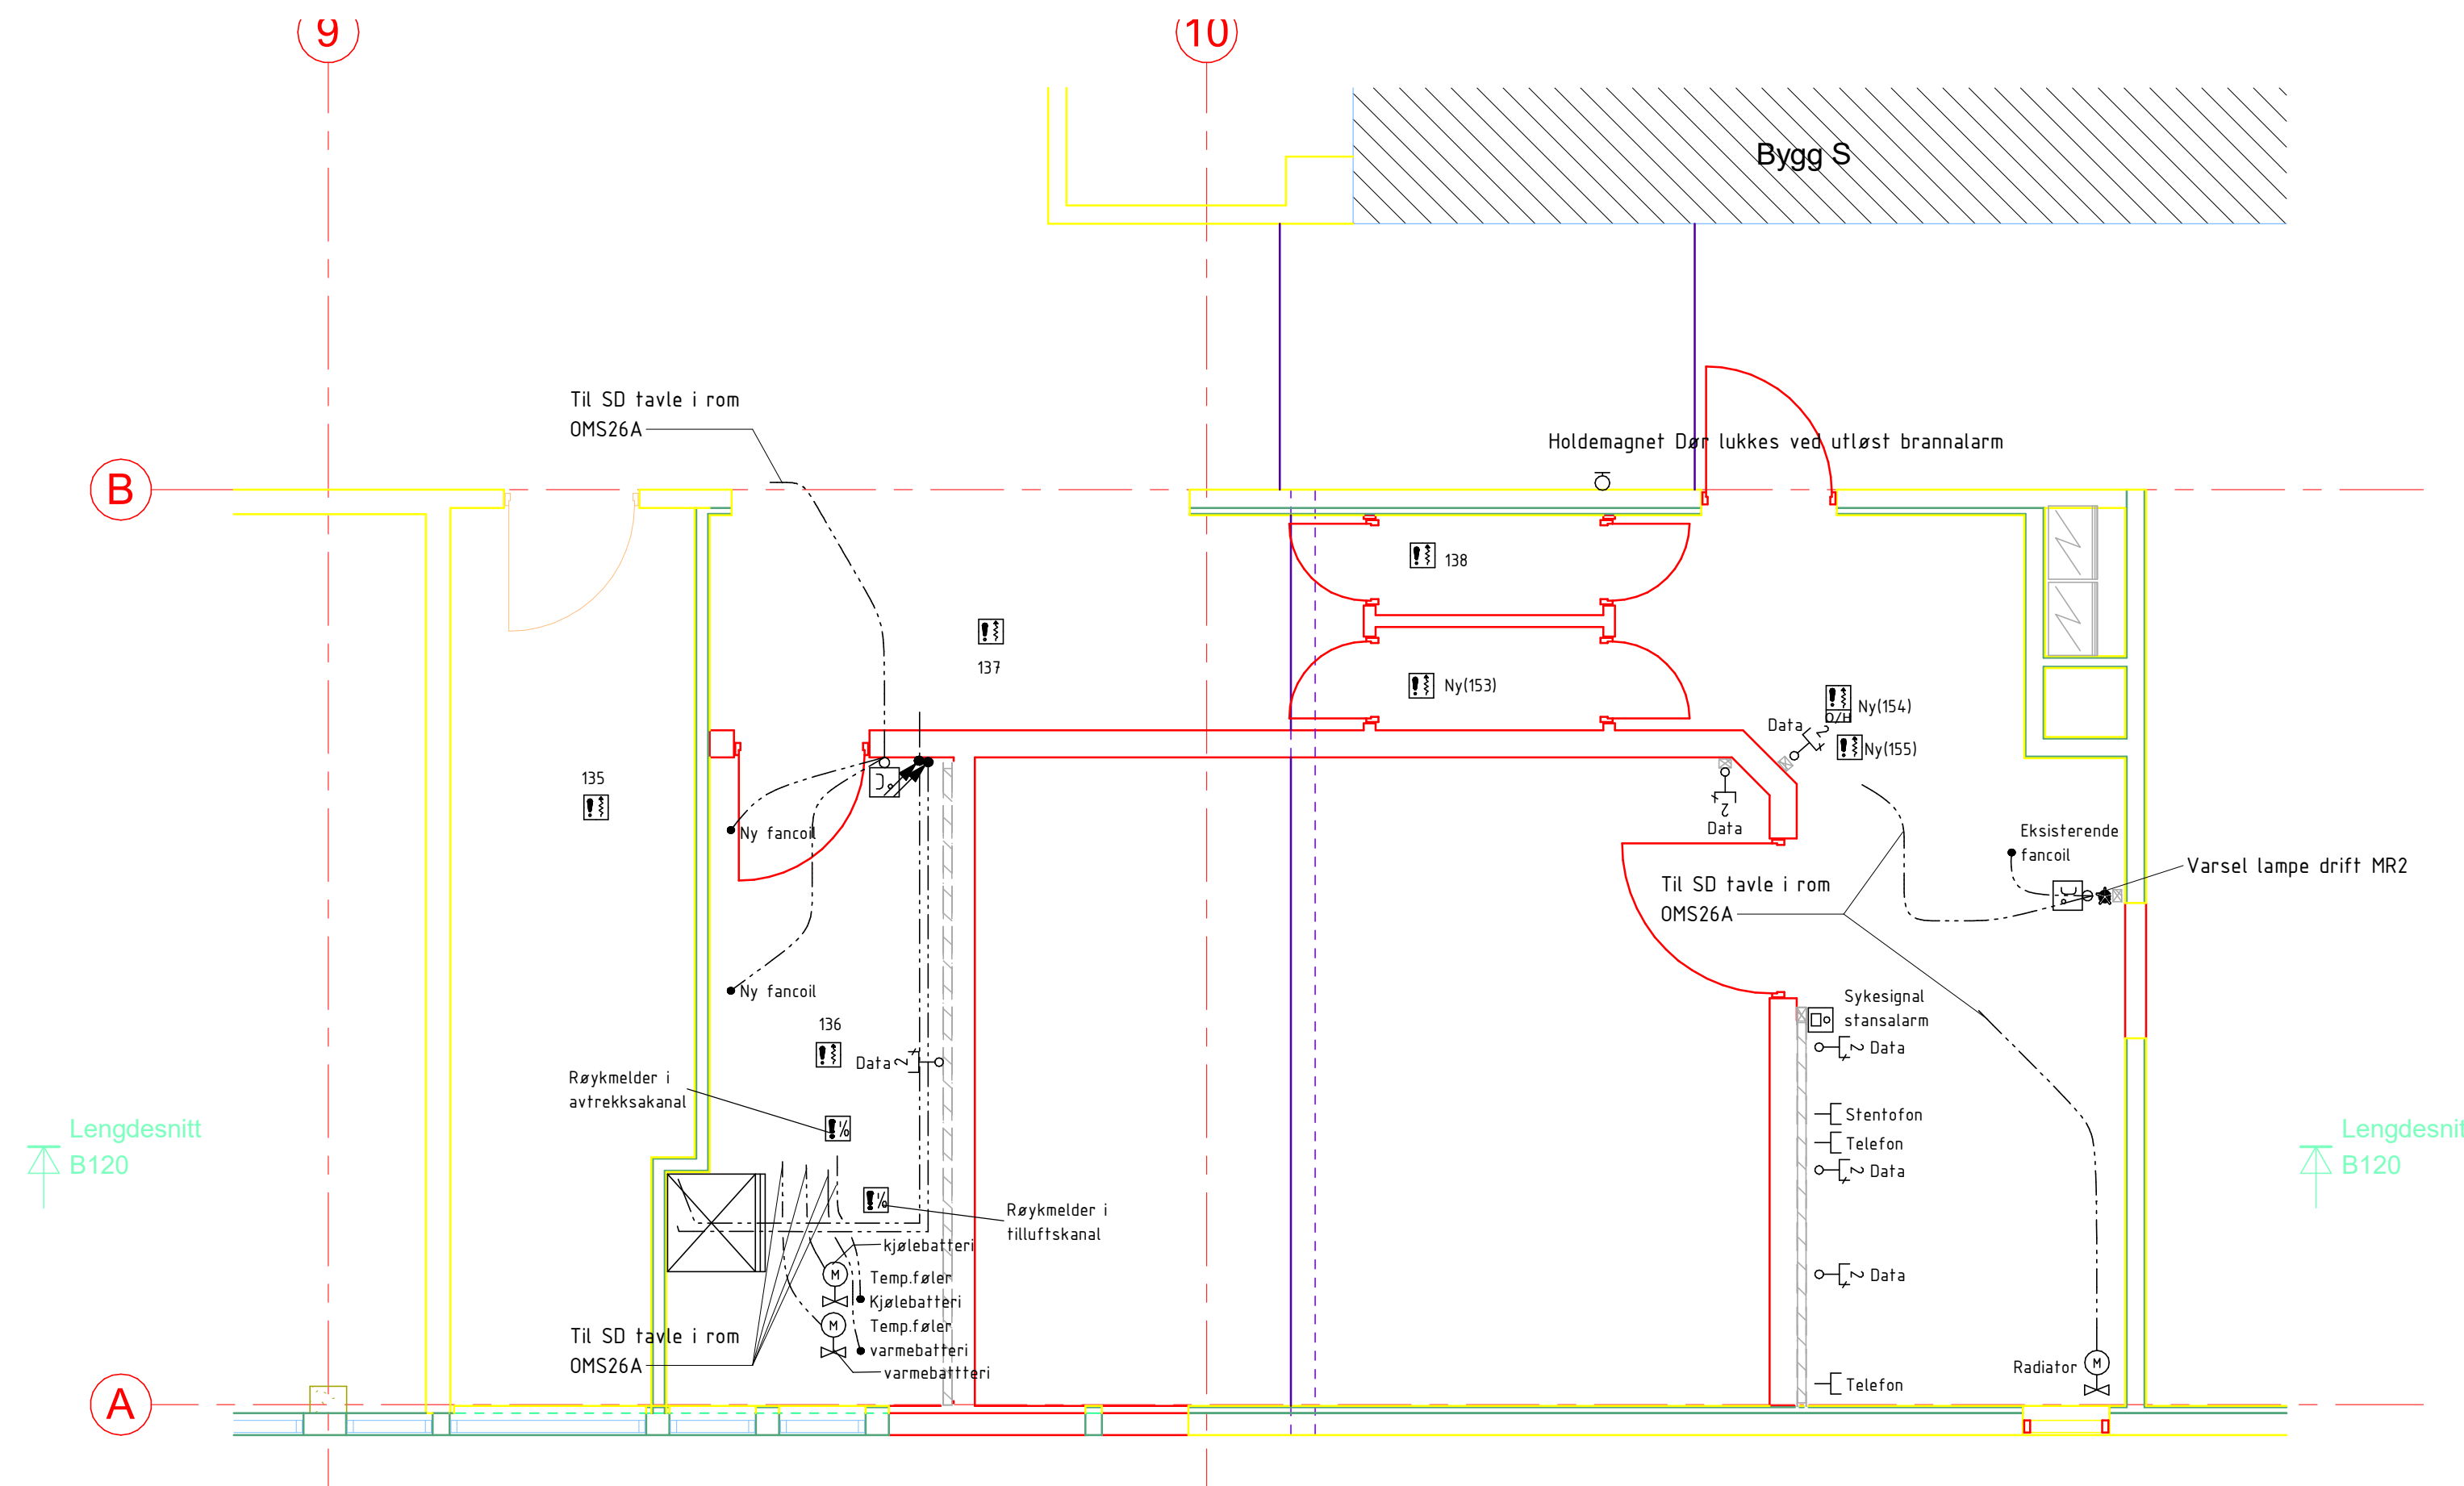

Prosjektnavn - 2 Tele teknisk Plan 0 del 1	Tegningsnummer E500 20 001-01	Rev.
	Status	Tilbudstegning

Rev	Dato	Beskrivelse	Nr.	Saksb. / Sidem.k. / Oppdr.a
KSU Sykehus - Helse Møre og Romsdal			Tegnet av TWGR	Saksbehandler TWGR
Ny MR			Sidemannskontr. RULO	Oppdragsansvarlig RULO
Prosjektnavn - 2			Fag RIE	Målestokk 1:50
Tele teknisk			Dato 25.03.2022	
Plan 0 del 1			Status	Tilbudstegning
Oppdragsnr. A235879			Tegningsnummer E500 20 001-01	Rev.

COWI

