


System VE 301

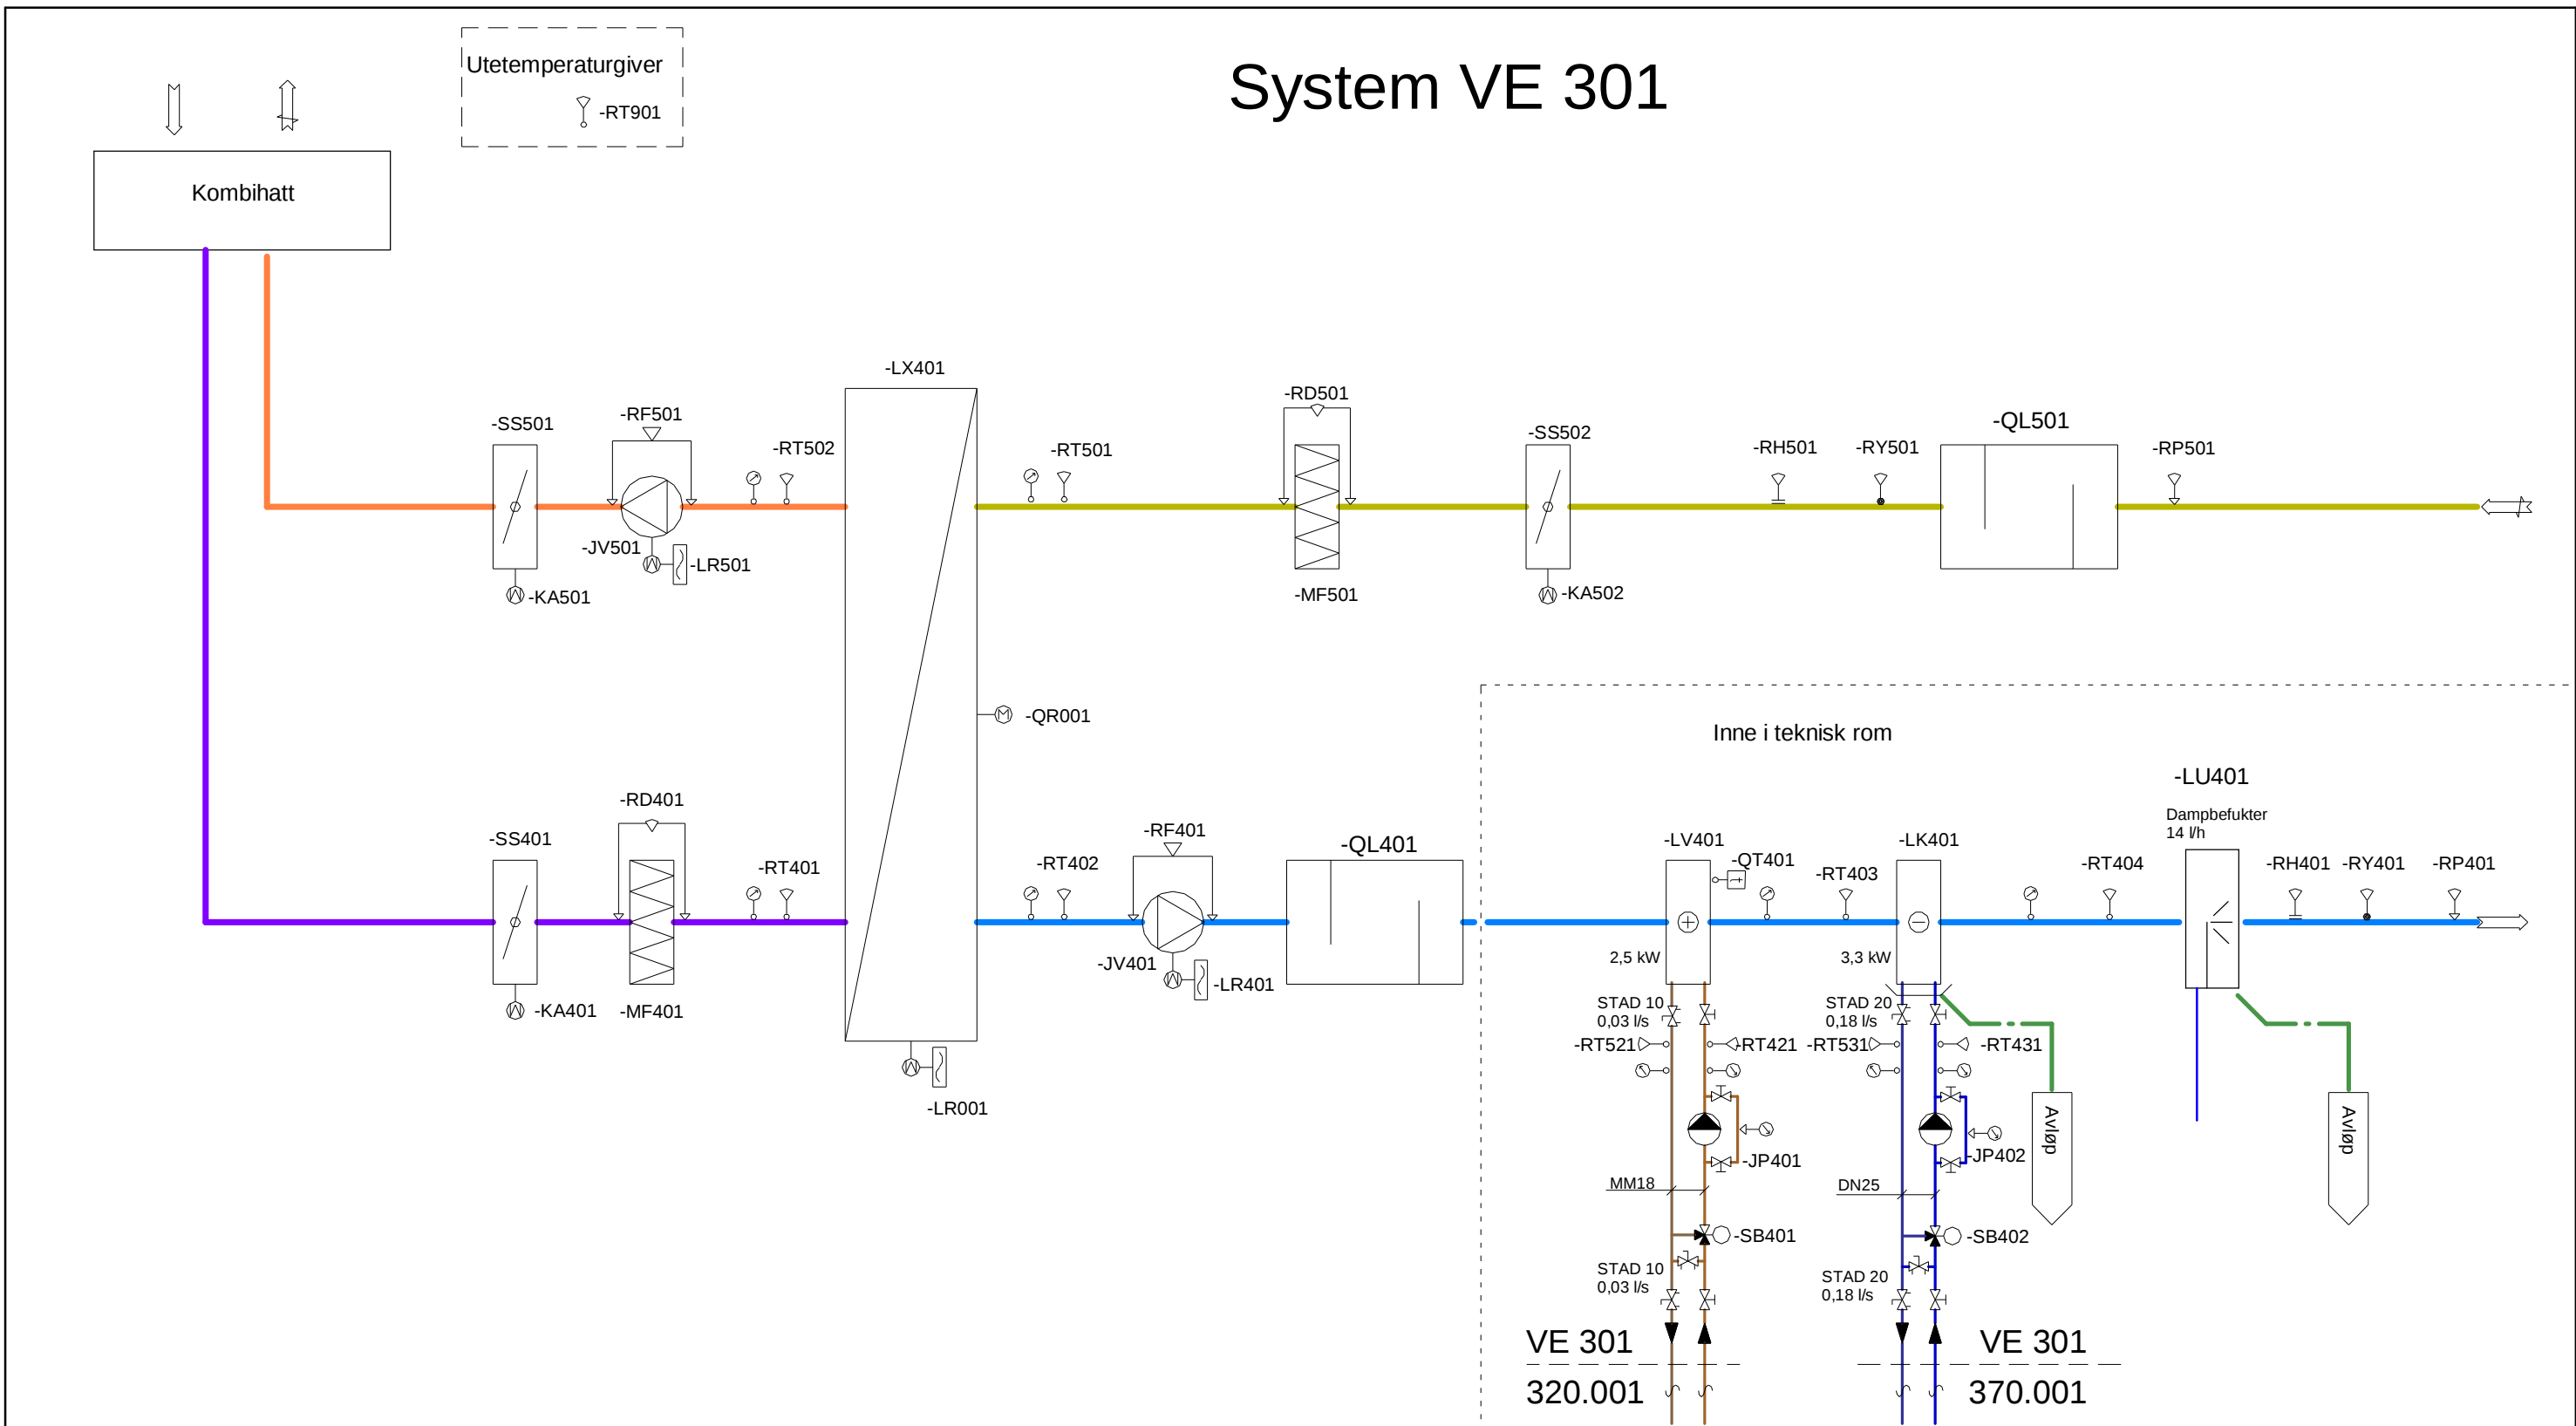

Symbolliste

	RI Termometer		SM Avstengningsventil		LR Frekvensomformer
	RT Temperaturgiver		SV Reguleringsventil m/målenipler		KA Motor, modulerende
	RH Fuktighetsgiver		SB Ventil modulerende		JW Spesialvifte
	RQ Trykkmåler (manometer)		SG Tilbakeslagsventil		LV Varmebatteri, vann
	RY Røykdetektor		SM Ballofix		MF Filter
	QT Termostat		QV Sikkerhetsventil		QL Lyddemper
	- Avtrekkspil		SB Shuntventil		NT Ekspansjonstank
	- Tilluftspil		JP Pumpe		NO Glykolkar
			KN Avløp		MR Rist, venstre
					RD Differensetrykkgiver
					RF Luftmengdemåler

F01	2022-03-08	Arbudsstegning	AreBoe	AgHje	AreBoe
Rev.	Dato	Beskrivelse	Utarbeidet	Fagkontroll	Godkjent
Helse M&R					Målestokk (gjelder A3)
Ny MR 2 Kristiansund					1 : 1
Systemskjema ventilasjon					
System VE 301					
Norconsult		Oppdragsnummer	Tegningsnummer	Revisjon	
		52108661	V-70-36-01	F01	