


Merk: Yttervegg m/dører/glassfelt skal være demonterbar for gjenbruk ved tilbygg akse 2

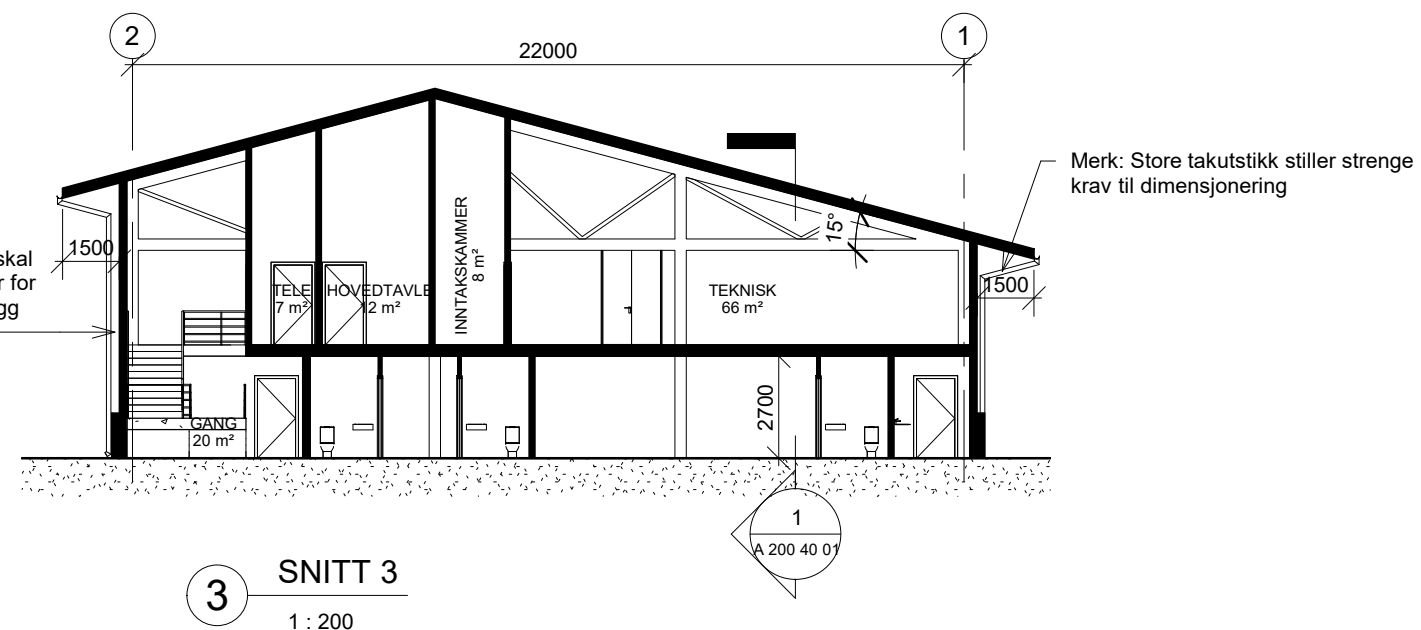

**FORSVARSBYGG**

Prosjekterende

Multiconsult &
LPO arkitekter

E	1	TILBUDSDOKUMENT	29.04.2022	UJ	TS
Fase	Rev.nr	Beskrivelse	Dato	Sign.	Kontroll
HØYBUKTMØEN - VARMGARASJE [HOVEDALTERNATIVET] SNITT			Målestokk A3 / 1 : 200		
			Prosjektnummer 100440		
			Dato 29.04.2022		
			Godkjent TS		
			Sign UJ		
			Kontroll ARR		
Tegningsnummer			A 200 40 01		
UGRADERT			E 1		
Gradering			Inventarkode		
			Etasje Fag System Tegn.type Løpenr.		
			Fase		
			Rev.nr.		