



3 FASADE SV  
1 : 200

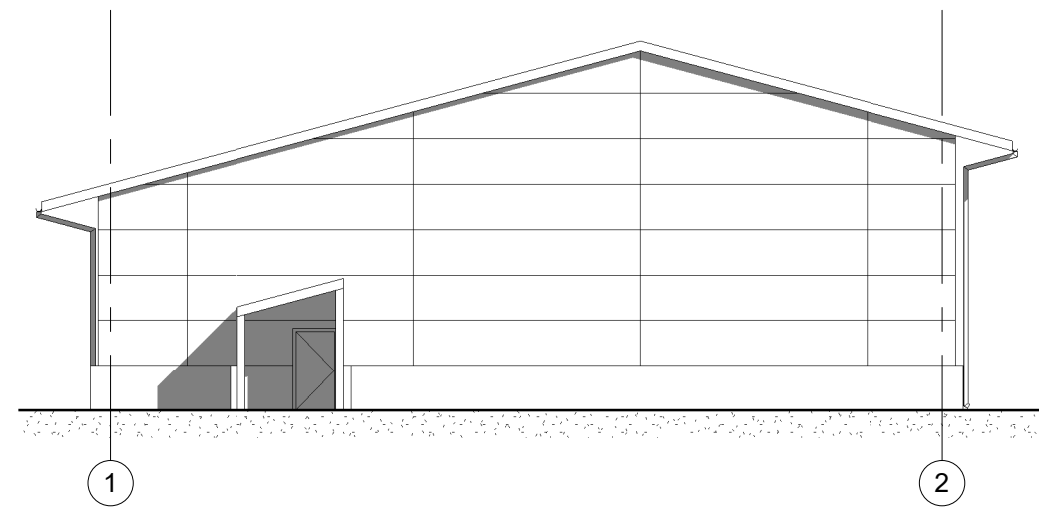

2 FASADE NØ  
1 : 200

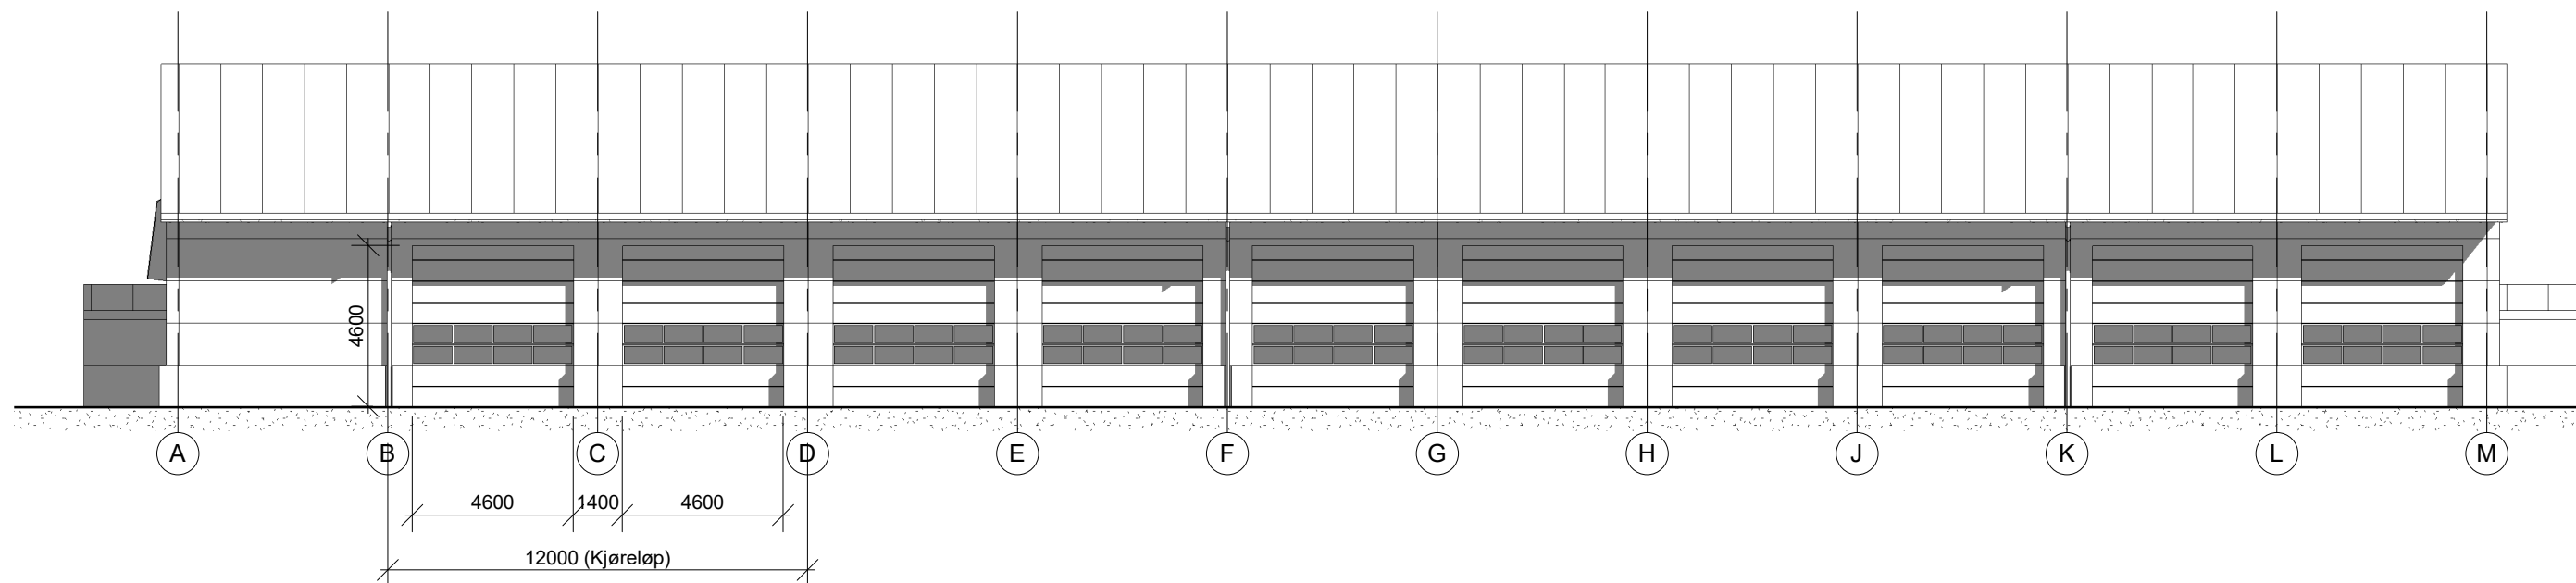

1 FASADE SØ  
1 : 200



E	1	TILBUDDSDOKUMENT	29.04.2022	UJ	TS
Fase	Rev.nr	Beskrivelse	Dato	Sign.	Kontroll
HØYBUKTMØEN - VARMGARASJE [HOVEDALTERNATIVET] FASADER SV, NØ OG SØ			Målestokk / 1 : 200		
Prosjektnummer 100440			Godkjent		
Dato 29.04.2022			TS		
Sign UJ			Kontroll ARR		
Tegningsnummer UGRADERT 100440			A 200 60 02 E 1		
Gradering		Inventarkode	Etasje Fag System Tegn.type Løpenr. Fase Rev.nr.		