
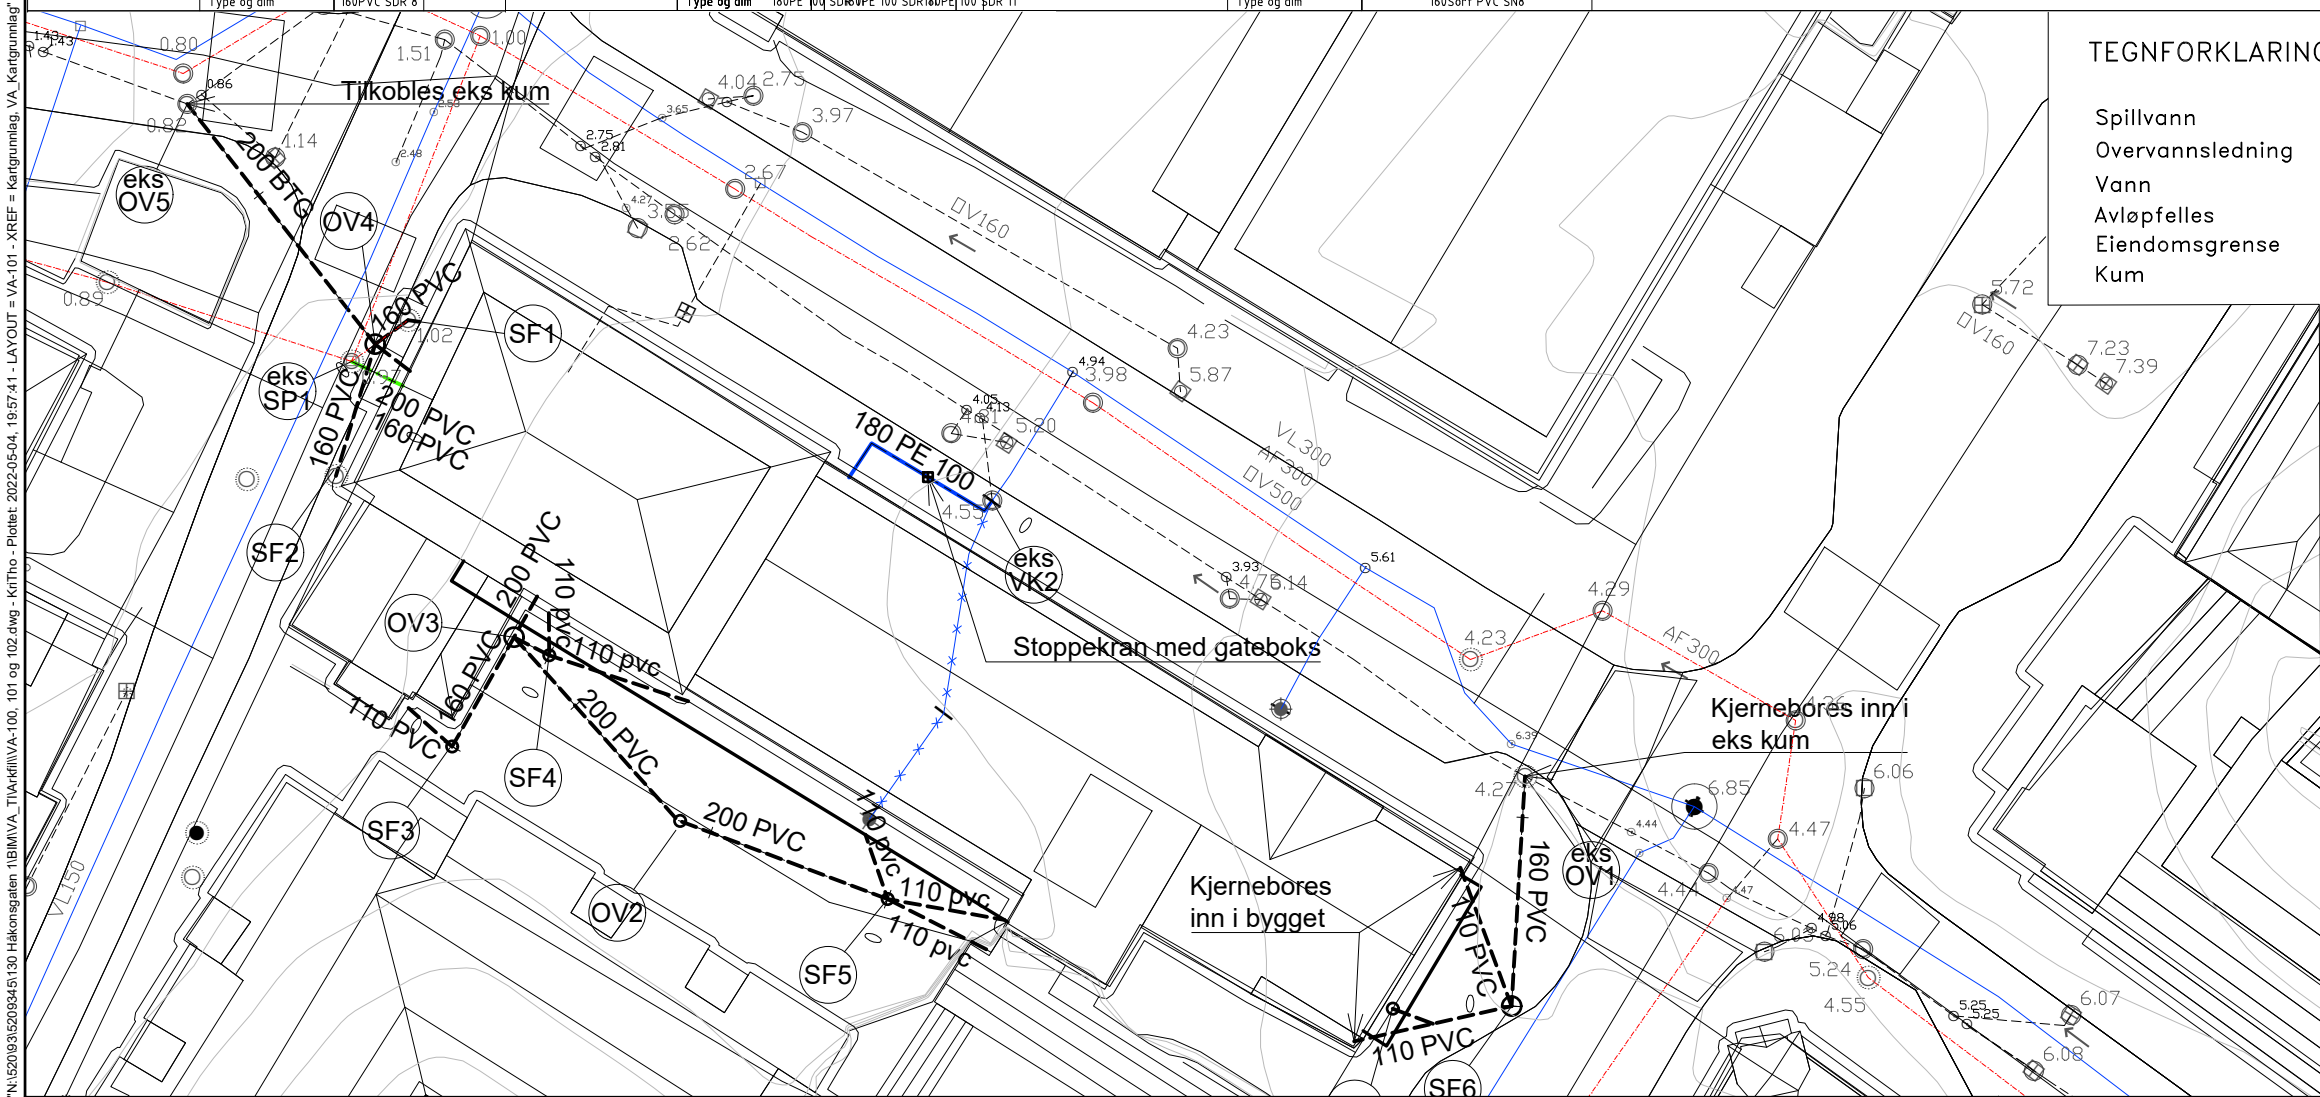


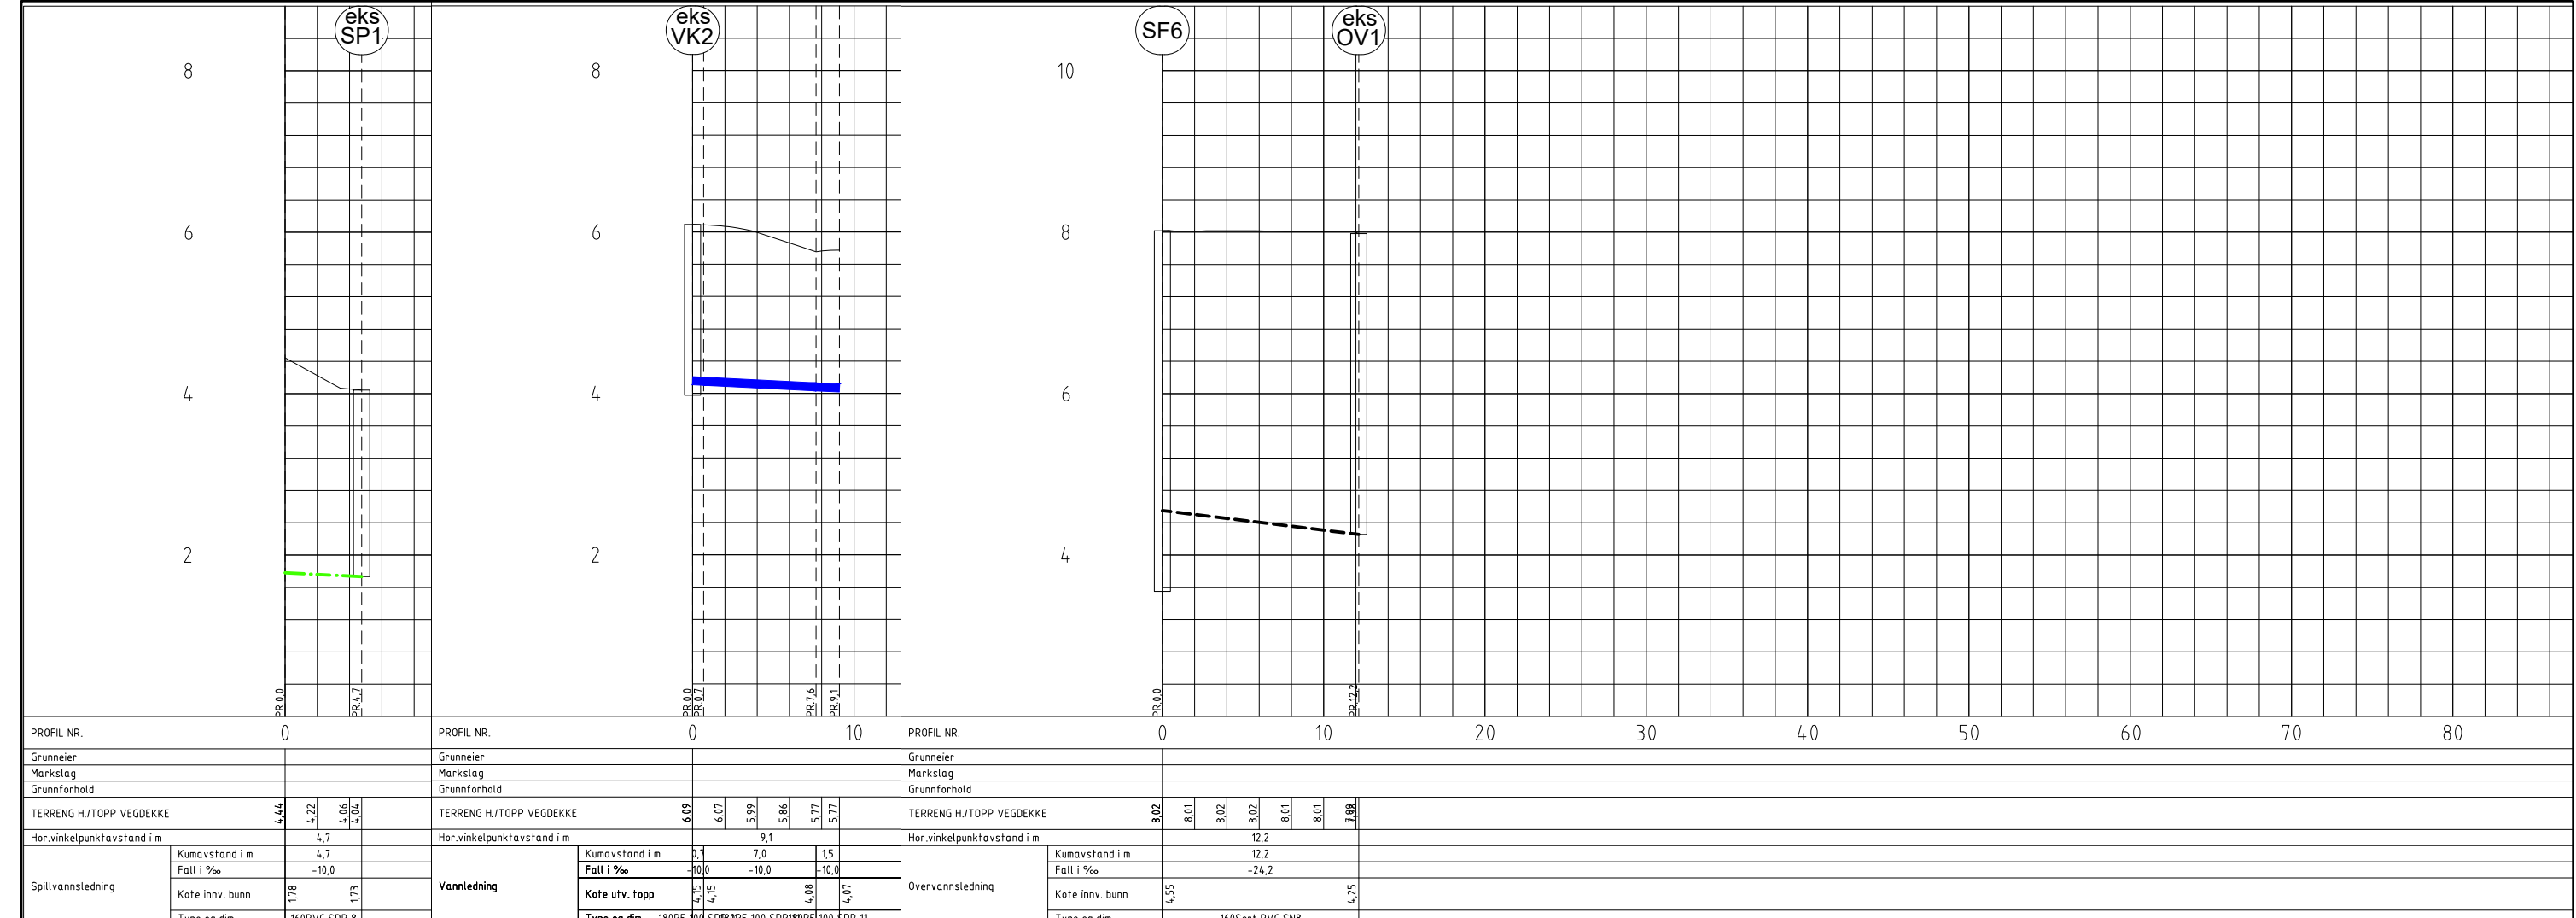

TEGNFORKLARING:

	PROSJEKTERT	EKSISTERENDE	UTGÅR
Spillvann			
Overvannsledning			
Vann			
Avløpfelles			
Eiendomsgrense			
Kum			

Merknad:

Alle ledninger med dimensjon $\varnothing 110$ er taknedløp som skal føres ned i bakken og til nærmeste SF

Overvannsledning fra bakgården føres inn under bygget og kommer ut av bygget ved O4.

F03	2022-05-05	Konkurransegrunnlag	KriTho	JiOkI	JiOkI
E02	2022-01-05	VK1 utgått, lagt til bakkekran	KriTho	JiOkI	JiOkI
E01	2021-12-14	Forhåndsuttalelse Bergen Vann	KriTho	JiOkI	JiOkI
Revisjon	Dato	Beskrivelse	Utarbeidet	Fagkontroll	Godkjent

Dette dokumentet er utarbeidet av Norconsult AS som del av det oppdraget som fremgår nedenfor. Opphavsretten tilhører Norconsult AS. Dokumentet må bare benyttes til det formål som oppdragsavtalen beskriver, og må ikke kopieres eller gjøres tilgjengelig på annen måte eller i større utstrekning enn formålet tilsier.

Helse Bergen	Målestokk (gjelder A1)
Håkonsgaten 1	1:200, 1:40
VA	
Plan og profil tegning	

Norconsult	Oppdragsnummer	Tegningsnummer	Revisjon
	5209345	VA-101	F03