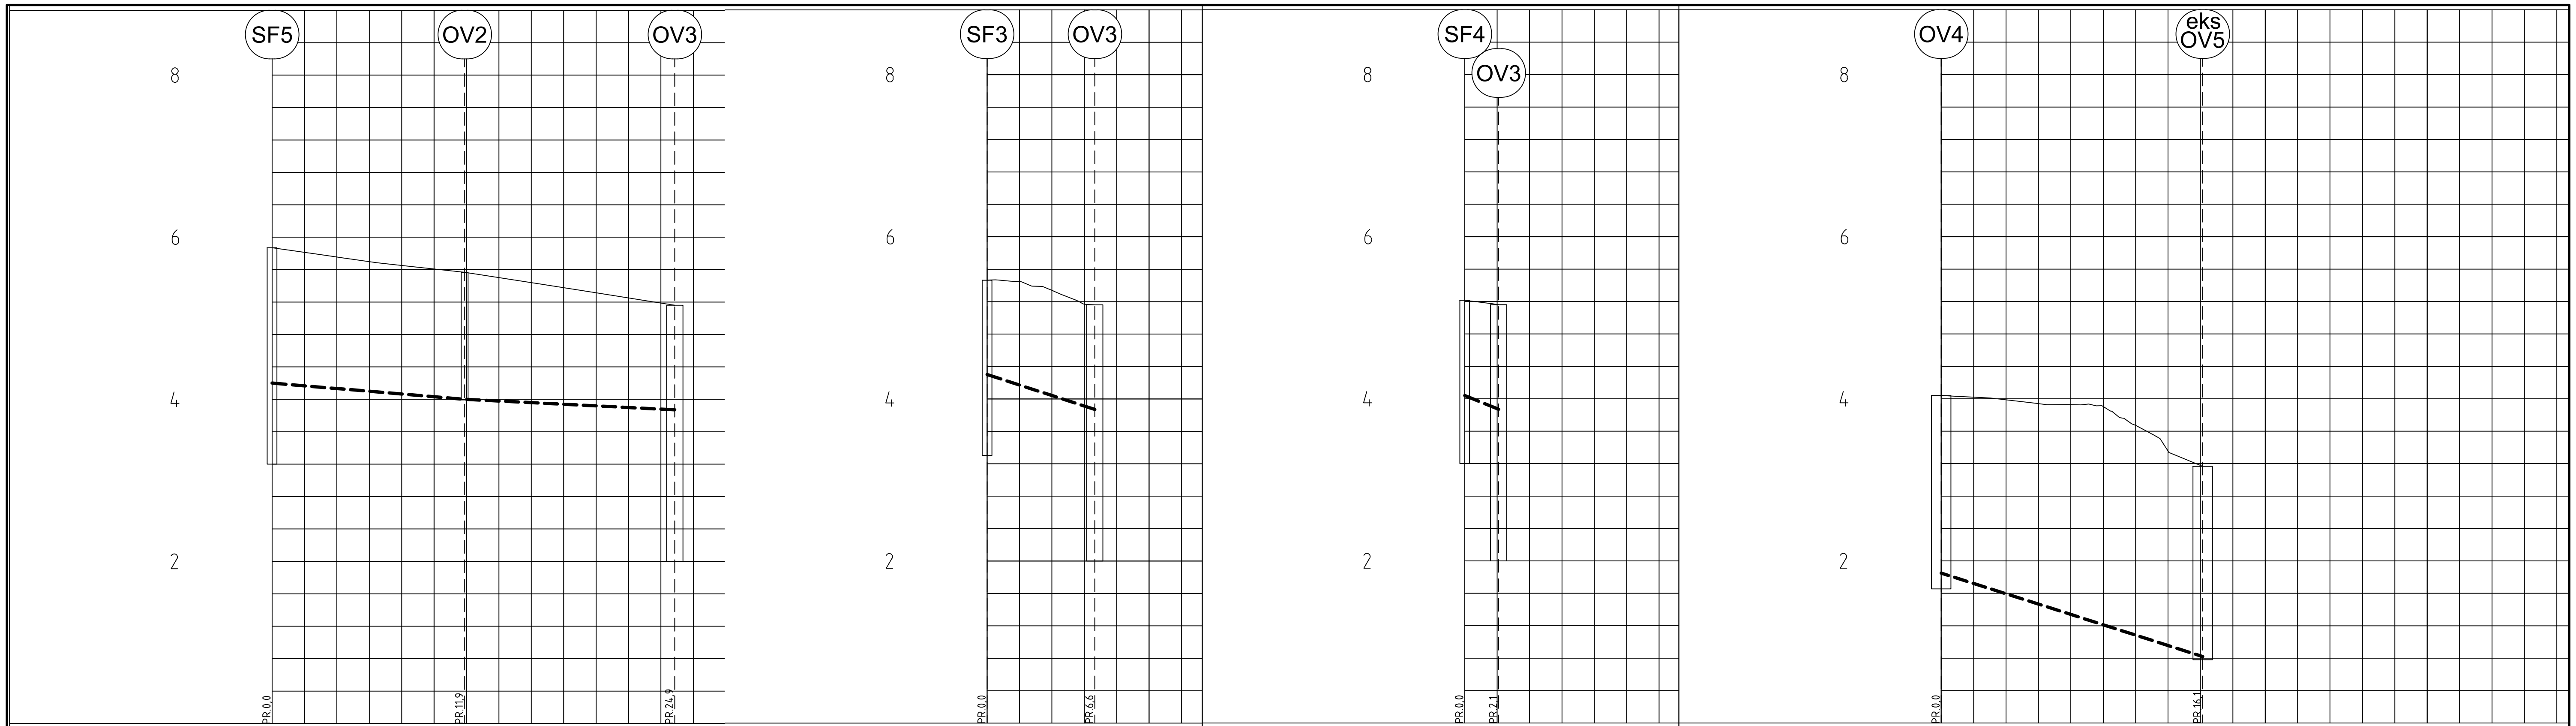

PROFIL NR.		0 10	20
Grunneier			
Markslag			
Grunnforhold			
TERRENG H./TOPP VEGDEKKE		5,87 5,81 5,76 5,70 5,65 5,61 5,56	5,50 5,44 5,38 5,31 5,25 5,19 5,16
Hor.vinkelpunktavstand i m		11,9	13,0
Overvannsledning	Kumavstand i m	11,9	13,0
	Fall i ‰	-16,8	-10,0
	Kote innv. bunn	4,20 4,00	3,87
	Type og dim	200Sort PVC SN8	

PROFIL NR.		0	10
Grunneier			
Markslag			
Grunnforhold			
TERRENG H./TOPP VEGDEKKE		5,46 5,45 5,34 5,17 5,16	
Hor.vinkelpunktavstand i m		6,6	
Overvannsledning	Kumavstand i m	6,6	
	Fall i ‰	-64,8	
	Kote innv. bunn	4,30 3,87	
	Type og dim	160PVC SN8	

PROFIL NR.		0	10
Grunneier			
Markslag			
Grunnforhold			
TERRENG H./TOPP VEGDEKKE		5,22 5,16	
Hor.vinkelpunktavstand i m		2,1	
Overvannsledning	Kumavstand i m	2,1	
	Fall i ‰	-81,4	
	Kote innv. bunn	4,04 3,87	
	Type og dim	160PVC SN8	

PROFIL NR.		0 10	20 30
Grunneier			
Markslag			
Grunnforhold			
TERRENG H./TOPP VEGDEKKE		4,04 4,02 3,99 3,94 3,93 3,90 3,67 3,36 3,18	
Hor.vinkelpunktavstand i m		16,1	
Overvannsledning	Kumavstand i m	16,1	
	Fall i ‰	-63,8	
	Kote innv. bunn	1,85 0,82	
	Type og dim	200Betong	

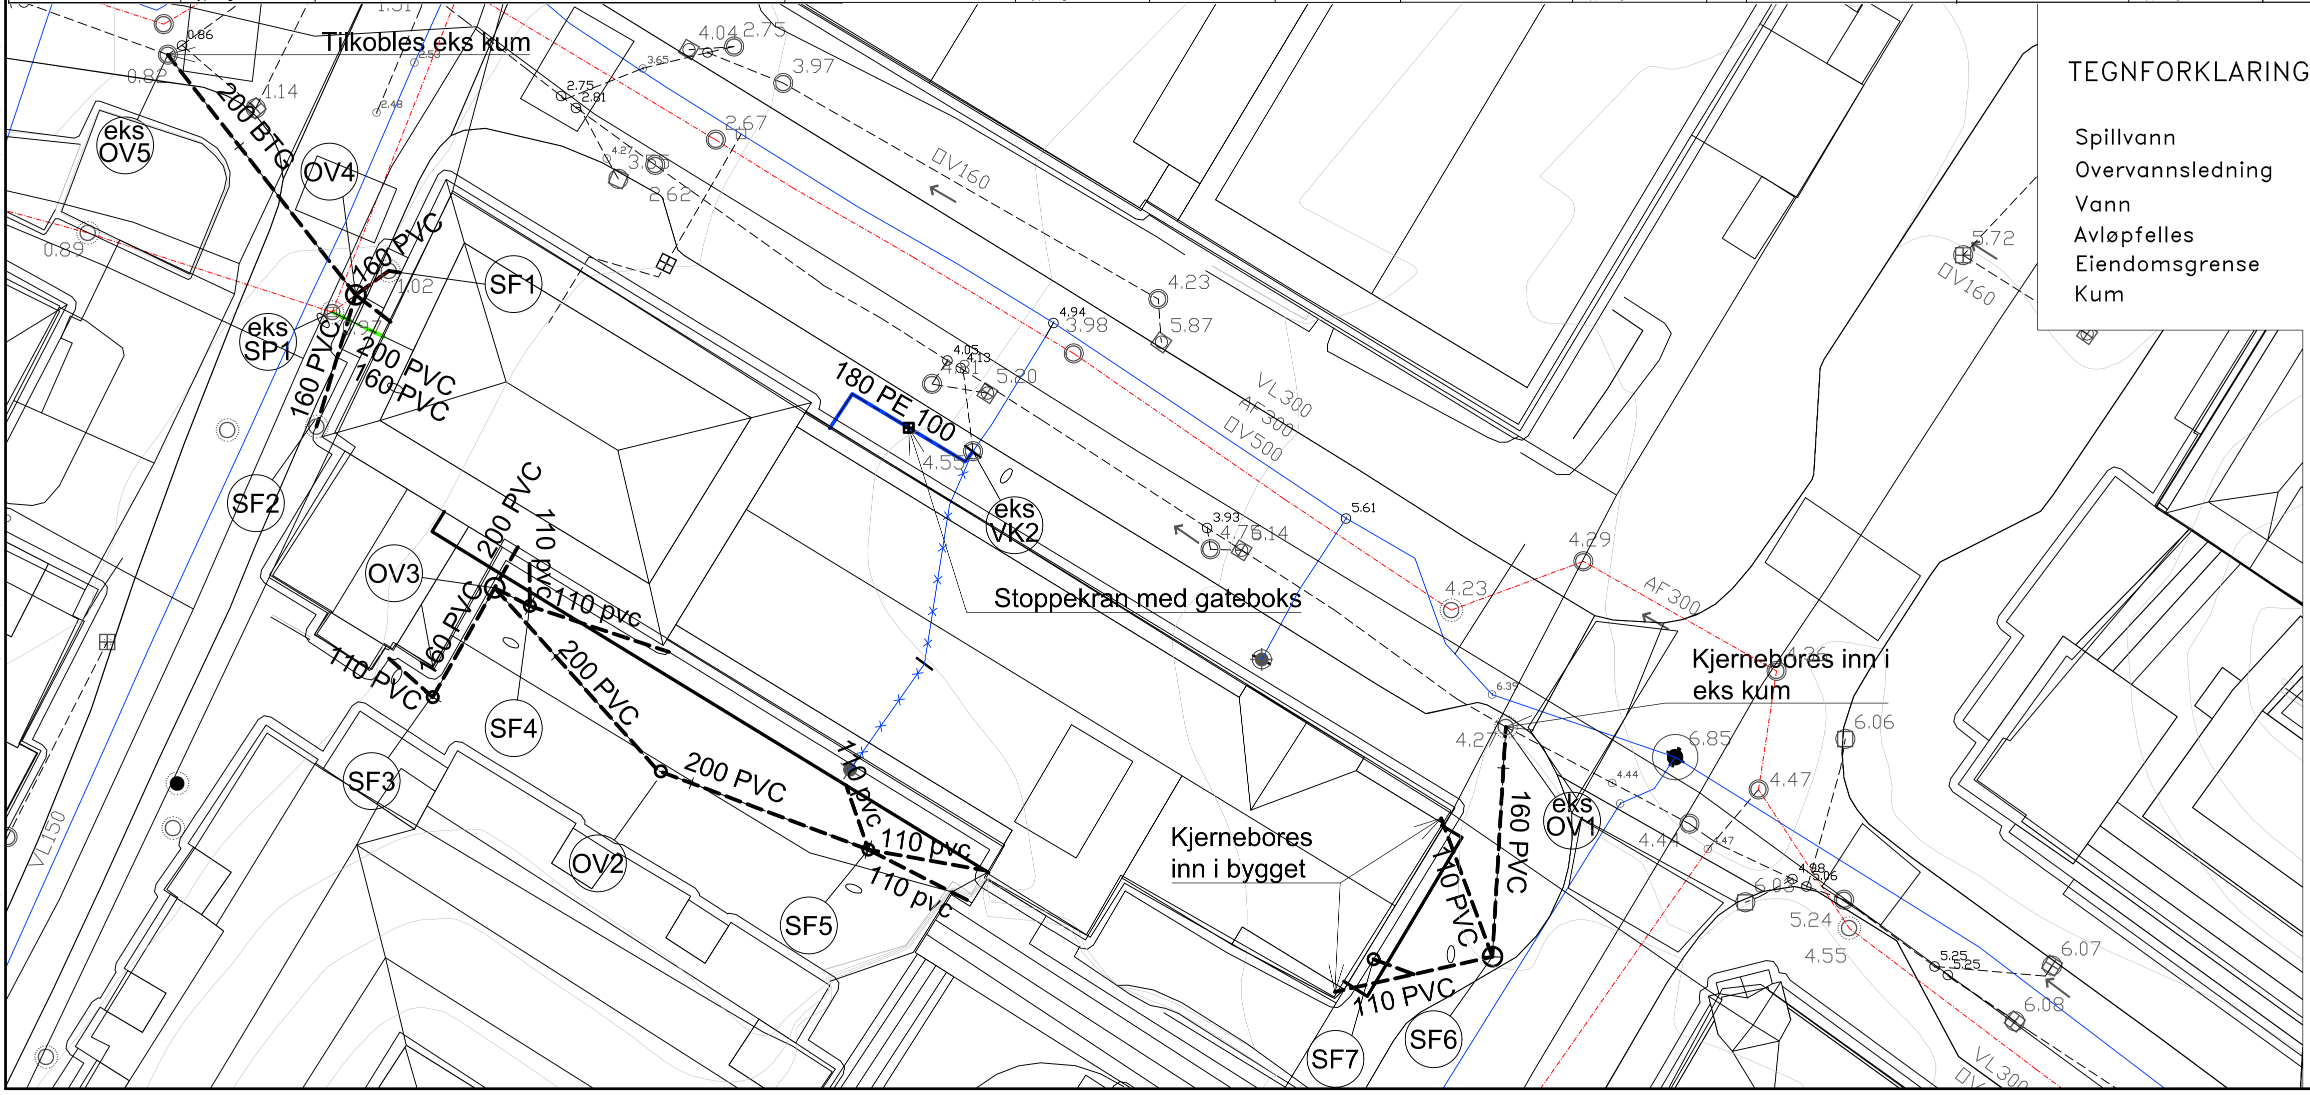

TEGNFORKLARING:

	PROSJEKTERT	EKSISTERENDE	UTGÅR
Spillvann	-·-·-·-	-·-·-·-	
Overvannsledning	— — —	— — —	
Vann	———	———	×—×—×
Avløpfelles		—·—·—	
Eiendomsgrense		———	
Kum	○	○	

Merknad:

Alle ledninger med dimensjon ø110 er taknedløp som skal føres ned i bakken og til nærmeste SF

Overvannsledning fra bakgården føres inn under bygget og kommer ut av bygget ved O4.

Revisjon	Dato	Beskrivelse	Utarbeidet	Fagkontroll	Godkjent
F03	2022-05-05	Konkurransegrunnlag	KriTho	JiOkl	JiOkl
E02	2022-01-05	VK1 utgått, lagt til bakkekran	KriTho	JiOkl	JiOkl
E01	2021-12-14	Forhåndsuttalelse Bergen Vann	KriTho	JiOkl	JiOkl

Dette dokumentet er utarbeidet av Norconsult AS som del av det oppdraget som fremgår nedenfor. Opphavsretten tilhører Norconsult AS. Dokumentet må bare benyttes til det formål som oppdragsavtalen beskriver, og må ikke kopieres eller gjøres tilgjengelig på annen måte eller i større utstrekning enn formålet tilsier.

Helse Bergen

Målestokk (gjelder A1)
1:200, 1:40

Håkonsgaten 1

VA
Plan og profil tegnig

Norconsult

Oppdragsnummer
5209345

Tegningsnummer
VA-102

Revisjon
F03

"N:\520\93\5209345\130 Håkonsgaten 1\BIM\VA_TI\Arkfil\VA-100, 101 og 102.dwg - KriTho - Plottet: 2022-05-04, 19:58:17 - LAYOUT = VA-102 - XREF = Kartgrunnlag, VA_Kartgrunnlag"