


N:\520193\5209345\130 Håkongsgaten 1\BIM\VA_TilArkiv\Kumskjema.dwg - KriTho - Plottet: 2022-05-04, 19:53:08


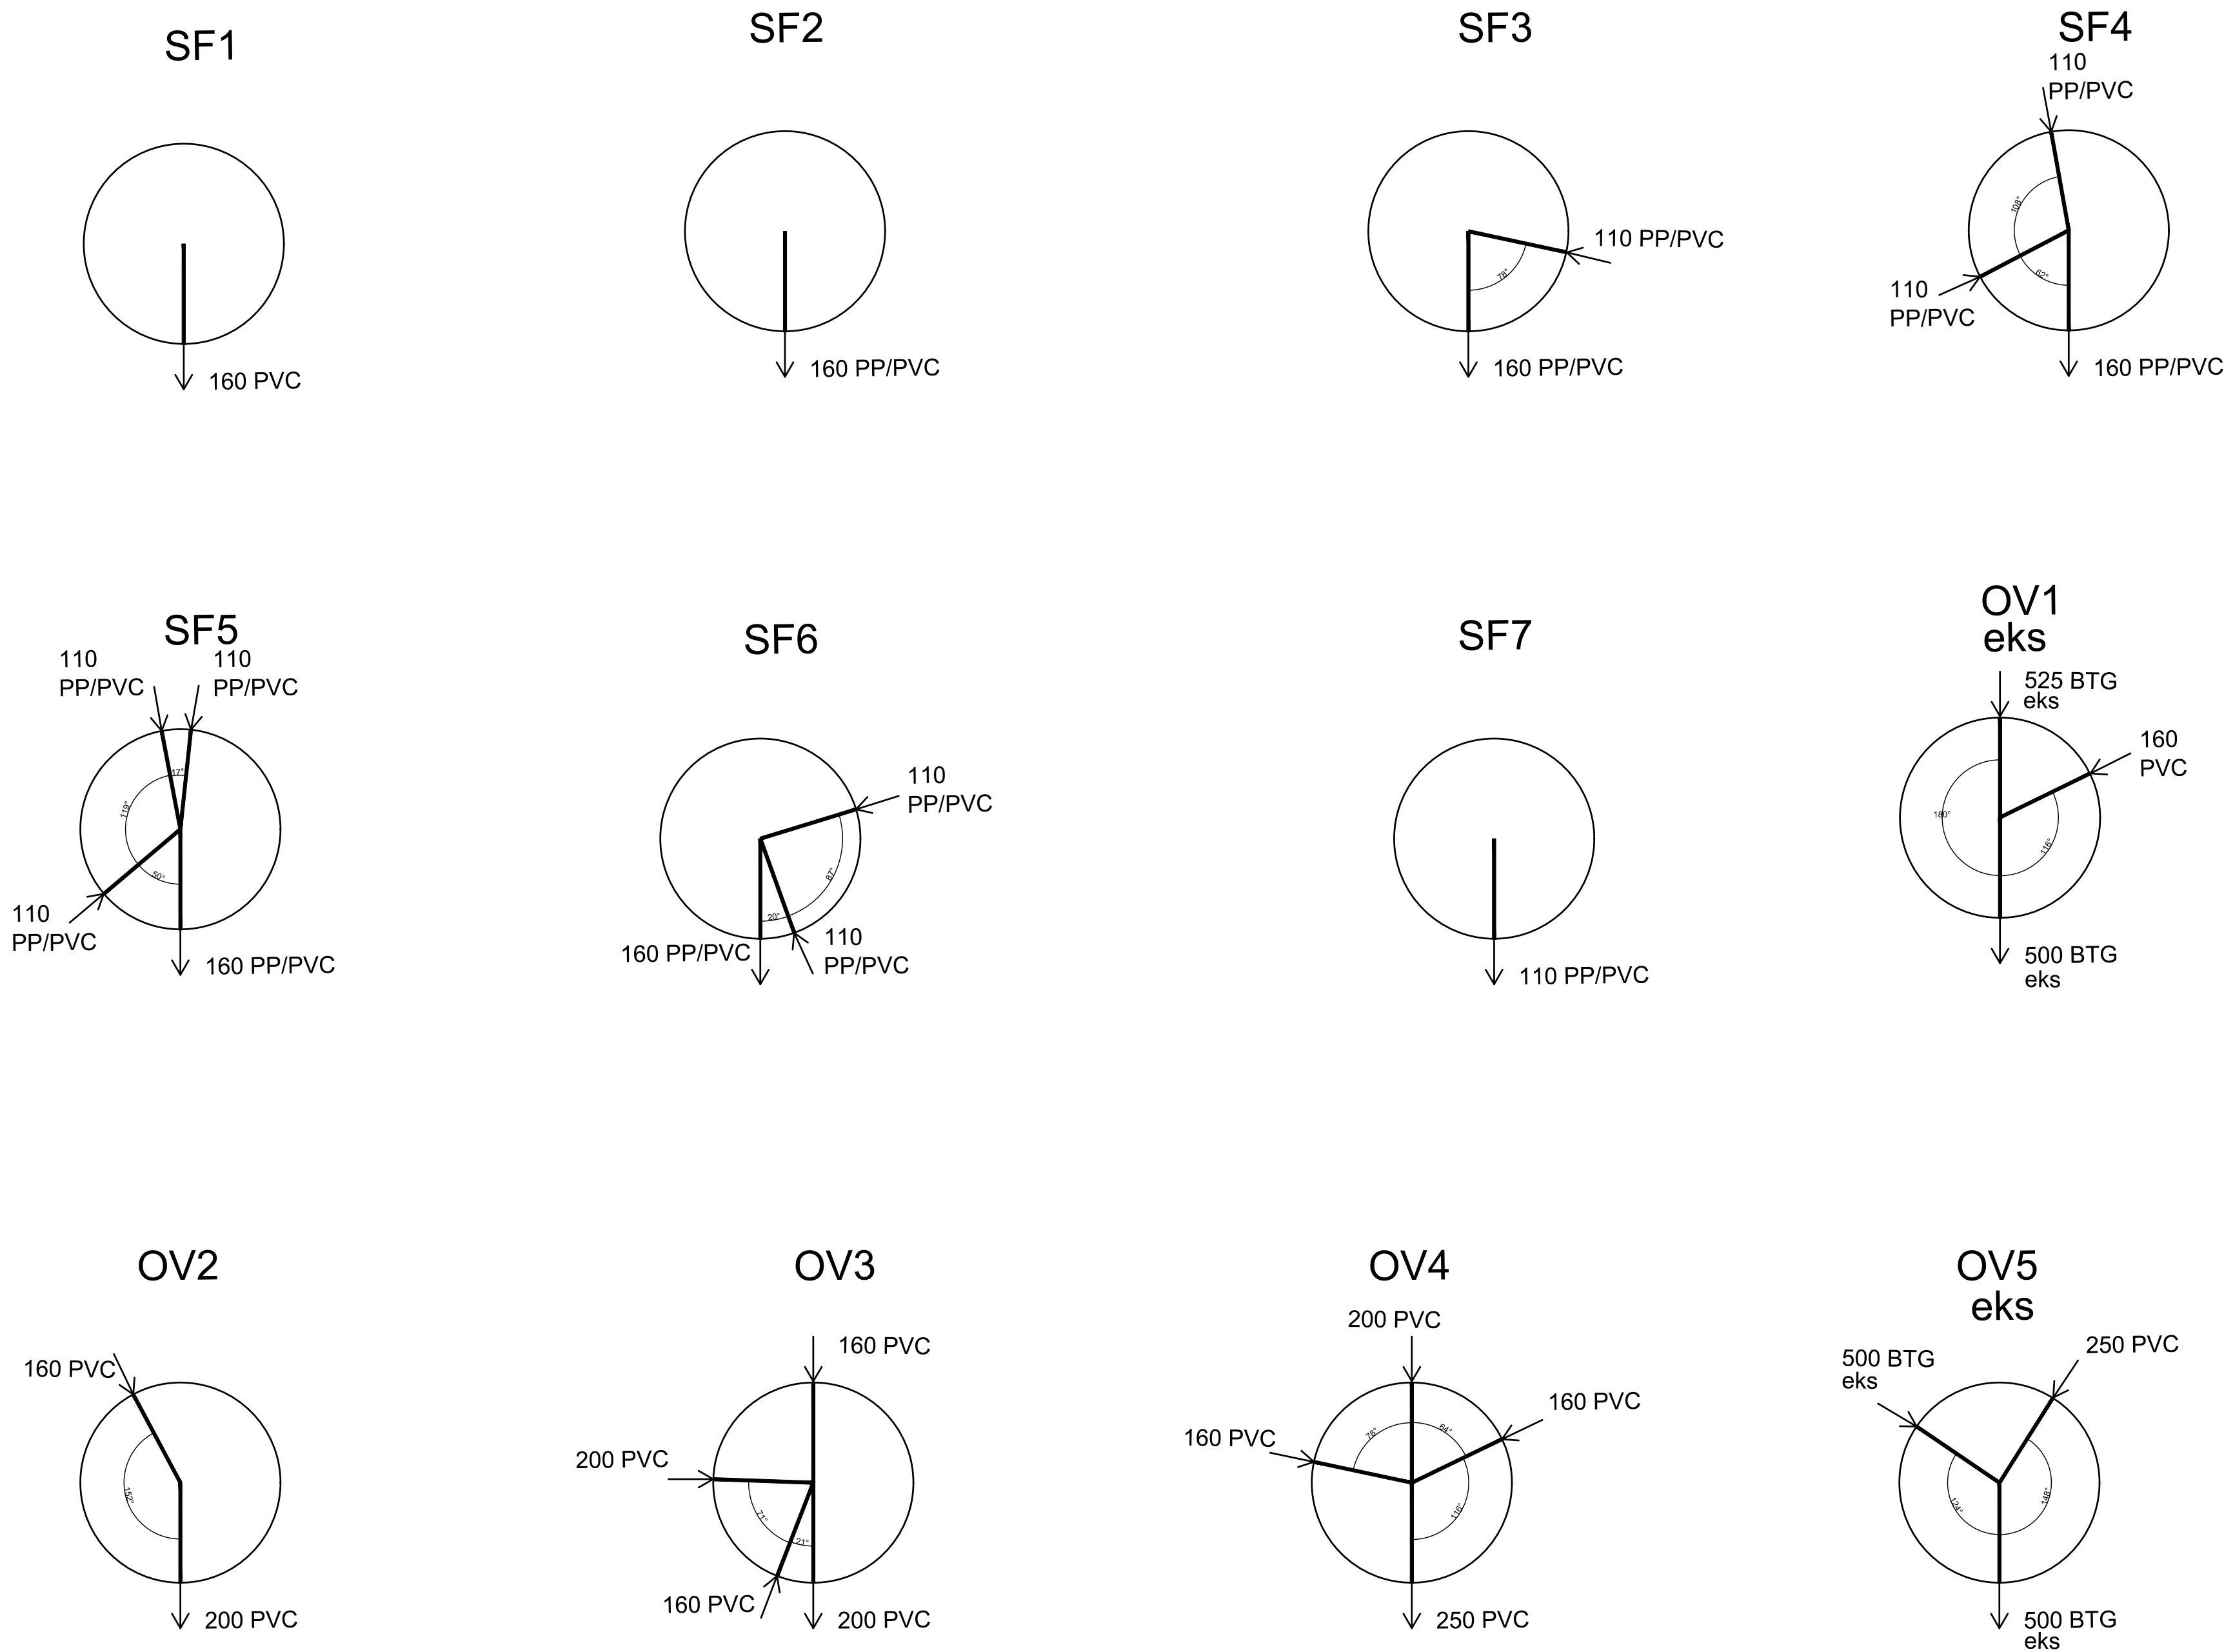


KUM	MTRL.	DIAMETER	H, ca.	MERKNAD
SF1	PP	630	2,9	Innløp må tilpasses på stedet
SF2	PP	630	2,8	Innløp må tilpasses på stedet
SF3	PP	630	2,1	
SF4	PP	630	2,2	
SF5	PP	630	2,7	
SF6	BTG	1000	4,5	
SF7	PP	630	1,5	Med kuppelrist
OV1	BTG	1000	3,7	Eksisterende kum, kjerneborer nytt innløp
OV2	PP	630	1,6	
OV3	BTG	1000	3,1	
OV4	BTG	1000	2,2	
OV5	BTG	1000	2,3	Eksisterende kum, kjerneborer nytt innløp

Ø = Innvendig diameter kum (mm)
H = Høyde fra kumløkk til bunn innvendig kum (m)
PP =Spyle- og stakekum av PP

HENVISNING:

Se tegning VA-100 for plassering i plan.

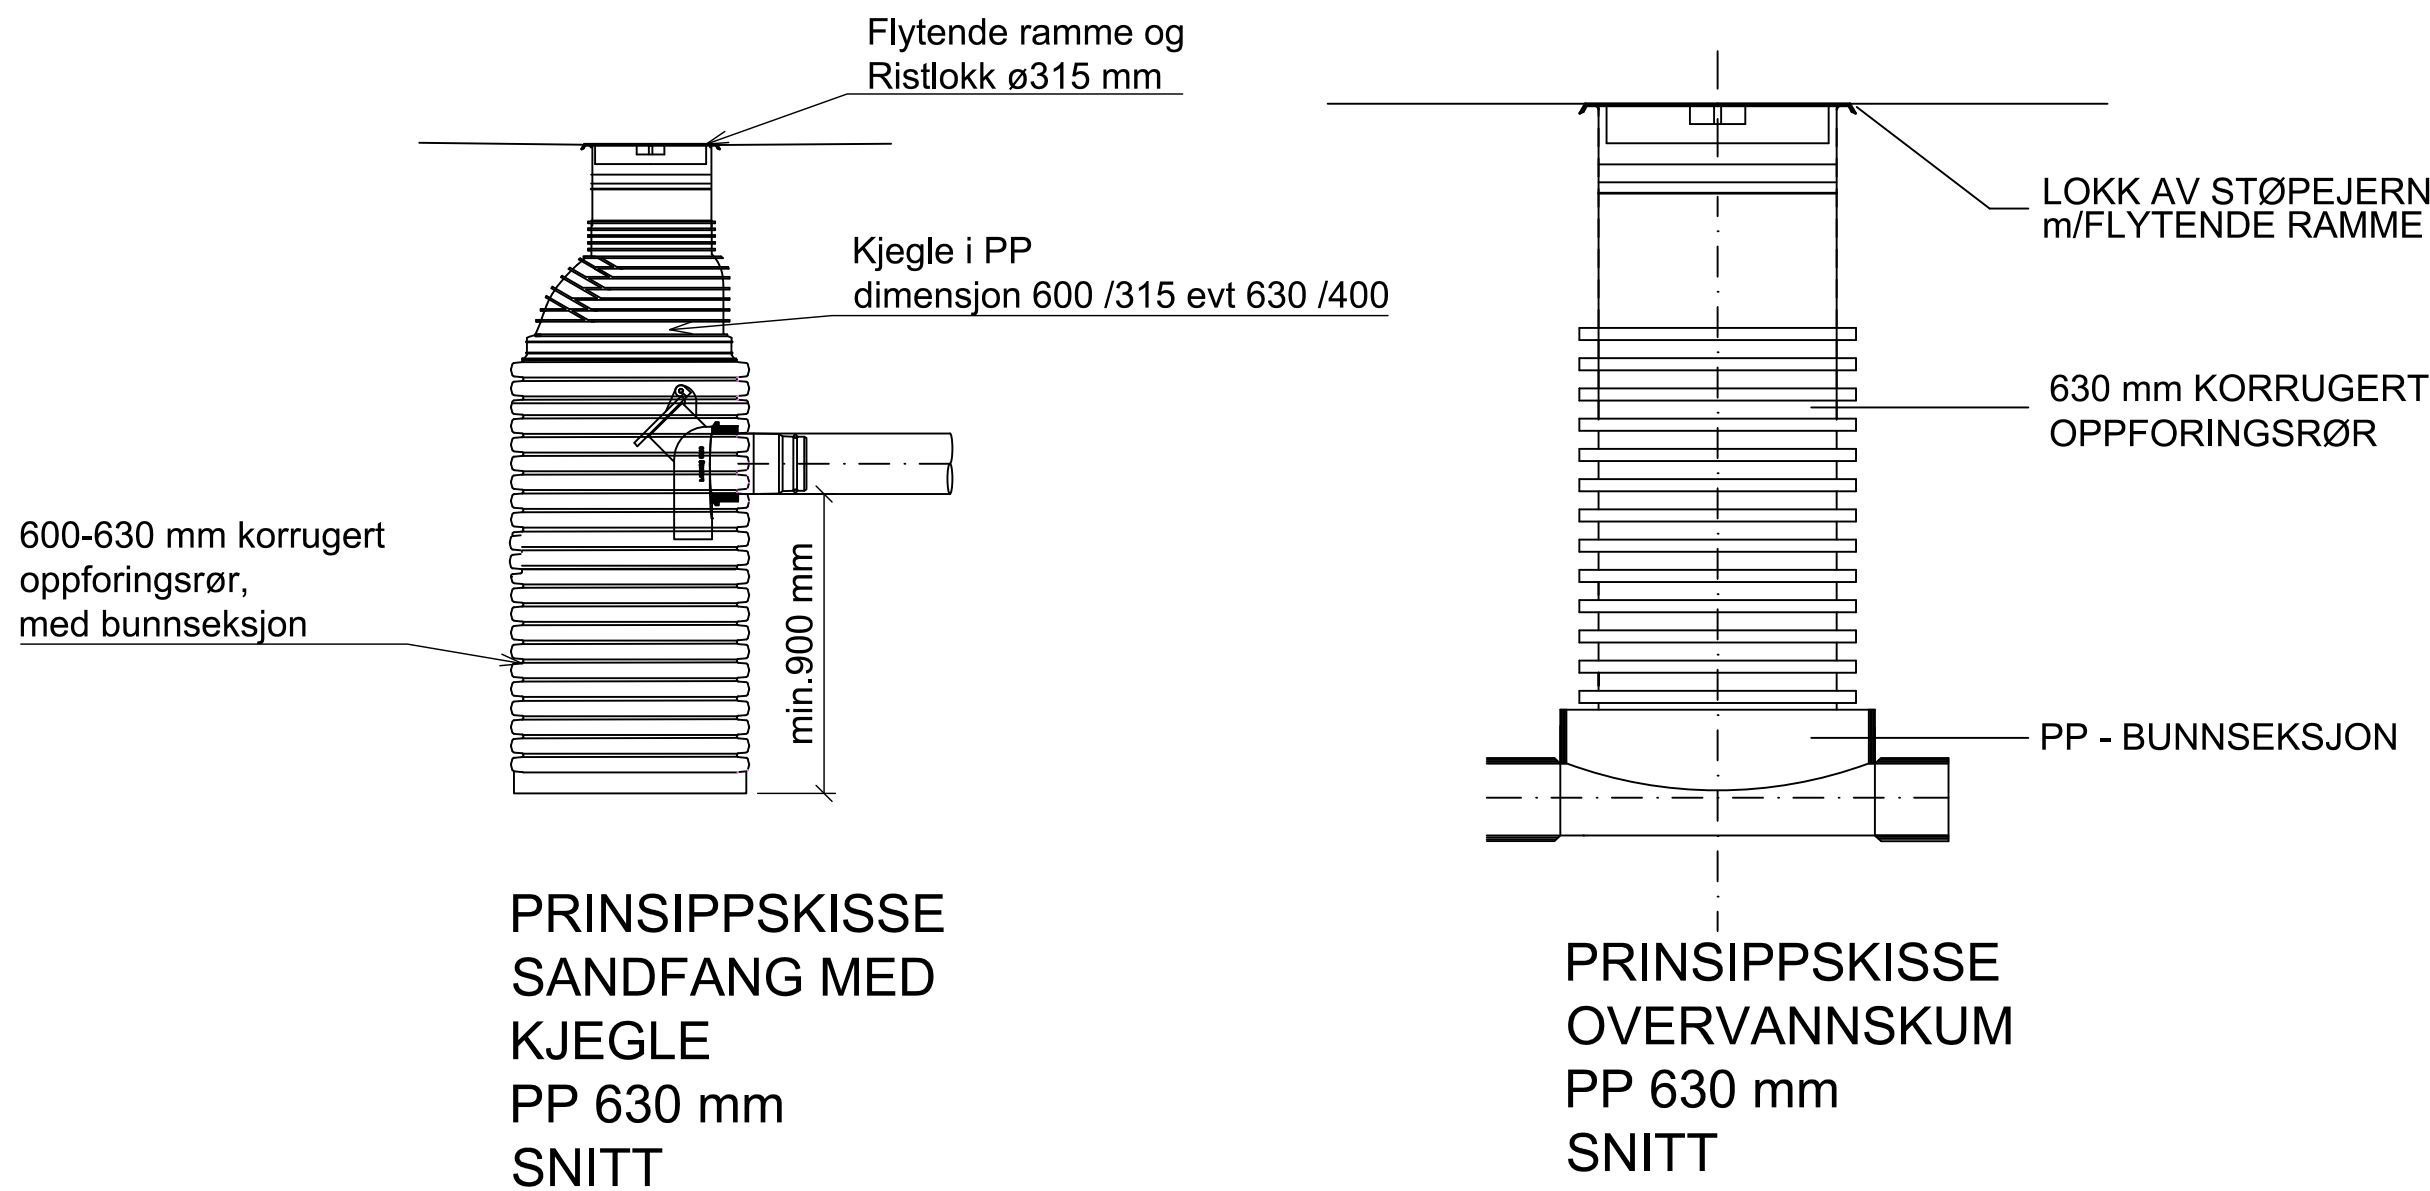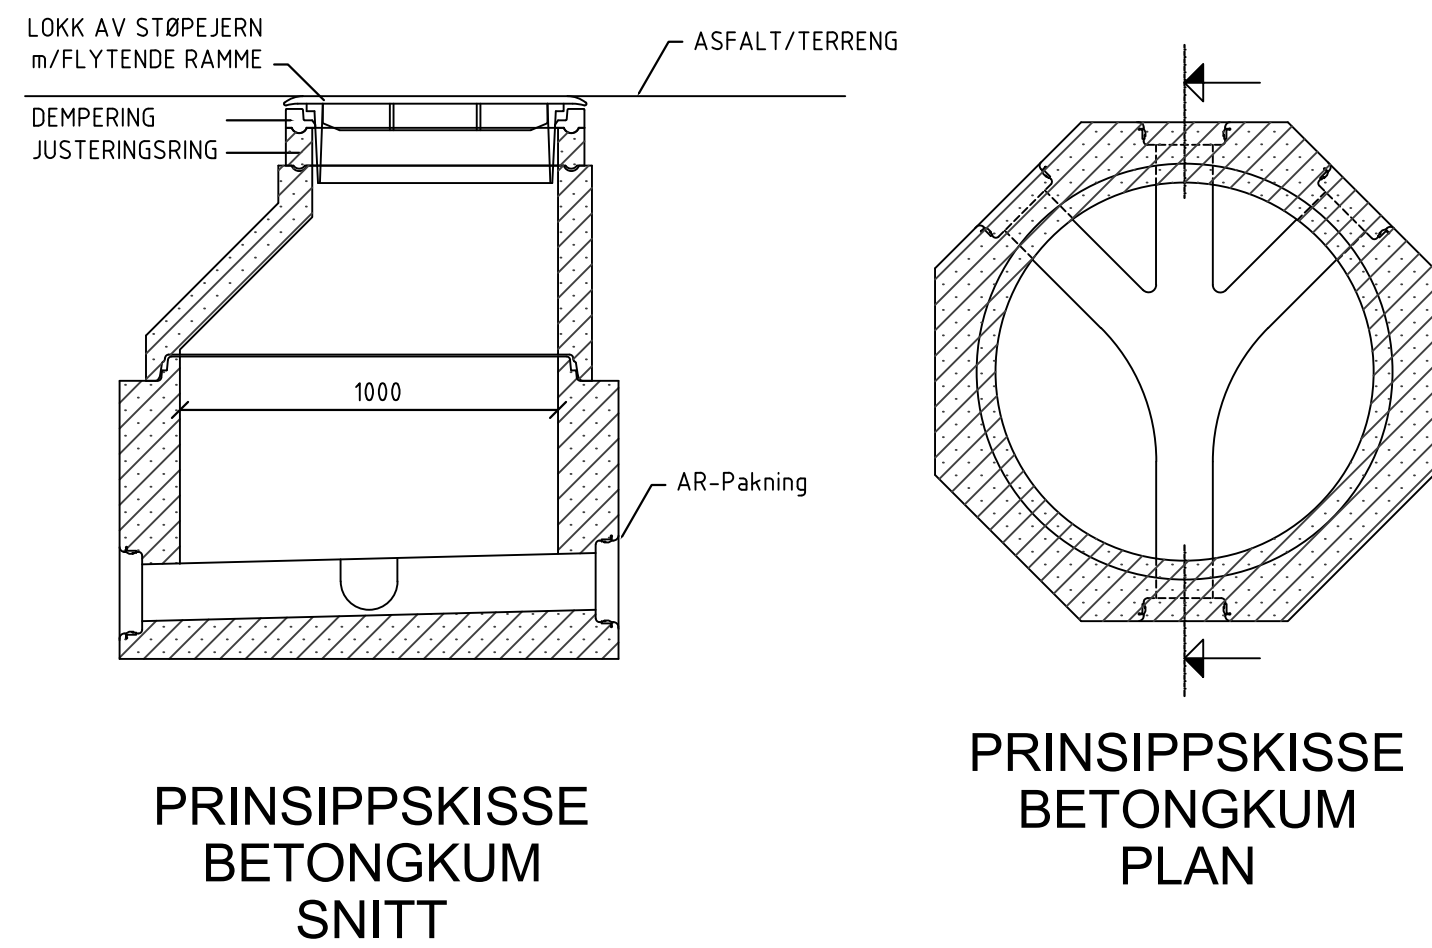

F02	2022-05-05	Konkurransegrunnlag	KriTho	JiOkl	JiOkl
E01	2021-12-14	Forhåndsuttalelse Bergen Vann	KriTho	JiOkl	JiOkl
Revisjon	Dato	Beskrivelse	Utarbeidet	Fagkontroll	Godkjent
Dette dokumentet er utarbeidet av Norconsult AS som del av det oppdraget som fremgår nedenfor. Opphavsretten tilhører Norconsult AS. Dokumentet må bare benyttes til det formål som oppdragsavtalen beskriver, og må ikke kopieres eller gjøres tilgjengelig på annen måte eller i større utstrekning enn formålet tilsier.					Målestokk (gjelder A1)
Helse Bergen					-
Håkongsgaten 1					
VA Kumskjema					
Norconsult		Oppdragsnummer	Tegningsnummer	Revisjon	
		5209345	VA-103	F02	