

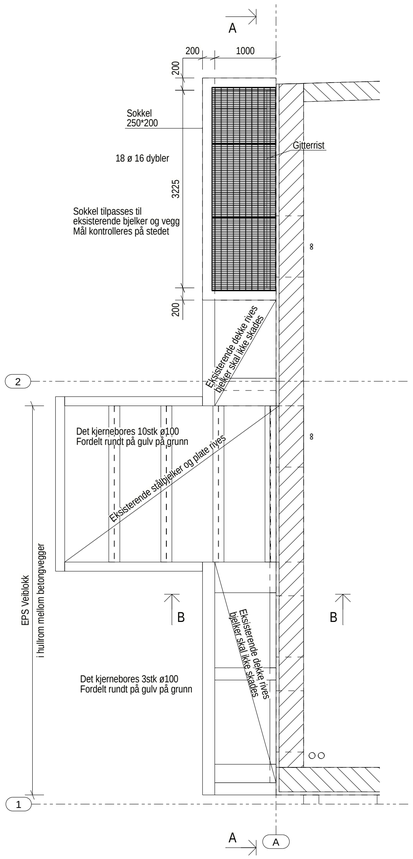



1.0 etasje +9.0
1:50

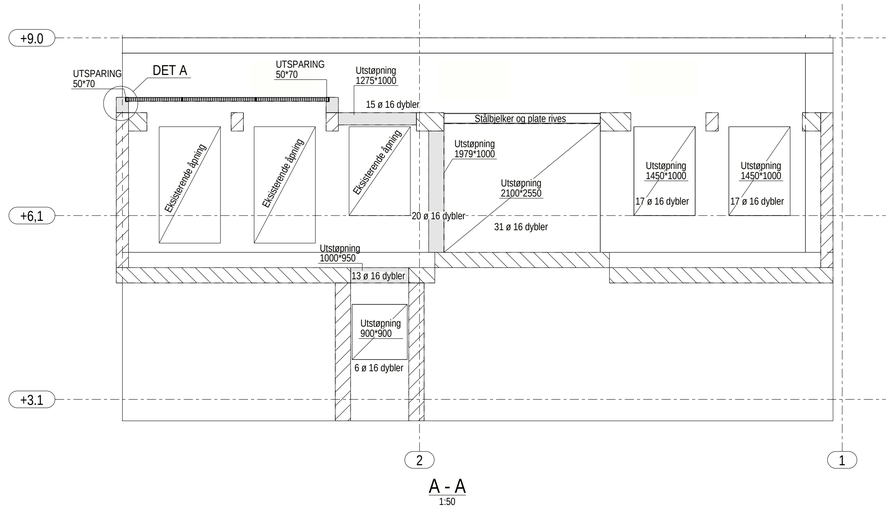

A - A
1:50

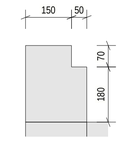


DETALJ A
1:10

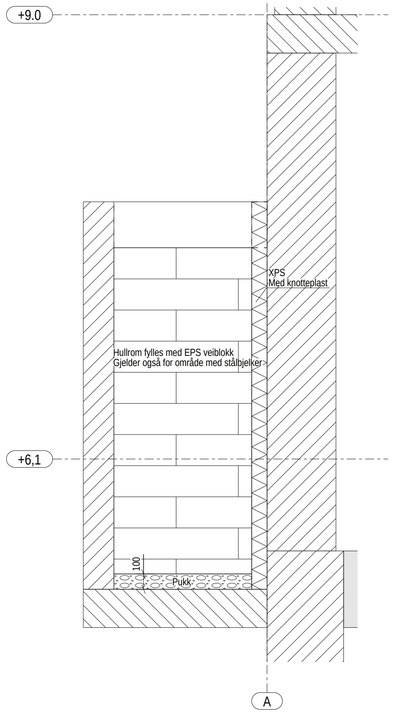

B - B
1:20

01	Tilbudstegning	02.05.2022	JoIS	ErleB	ErleB
Rev.	Beskrivelse	Dato	Tegn.	Kontr.	Godkj.

Lokaliseringsfigur:

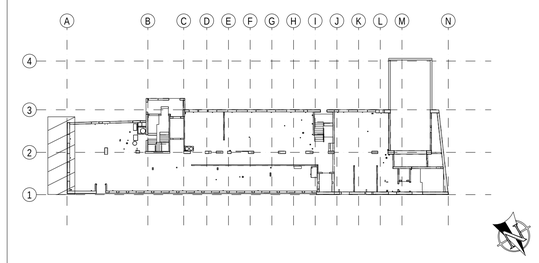

8.0
7.0
6.0
5.0
4.0
3.0
2.0
1.0
00U
00K

Henvisninger:

Tegningsprodusent:
Kontakt: Erlend Bognøy
E-post: erlend.bognoy@multiconsult.no
Referanse: 10226418

Multiconsult
www.multiconsult.no

Byggherre:
HELSE BERGEN
Haukeland universitetssjukehus

Prosjektnummer:
002416

Prosjektnavn: Håkonsgate 1

Prosjektfase: Tilbudstegning

Målestokk:
1:10
1:20
1:50

Ark:
A1

Tegningsnavn:
Arbeider opprinelig lysgrav
Etasje 1.0

Eksisterende konstruksjoner

Tegningsnummer:	Rev.:	Status:
101-002416-01-B-XXX-20-012	01	

Bygg:	Prosjektnr:	Etasje:	Fag:	System:	Type:	Løpenr:

Tekla Structures