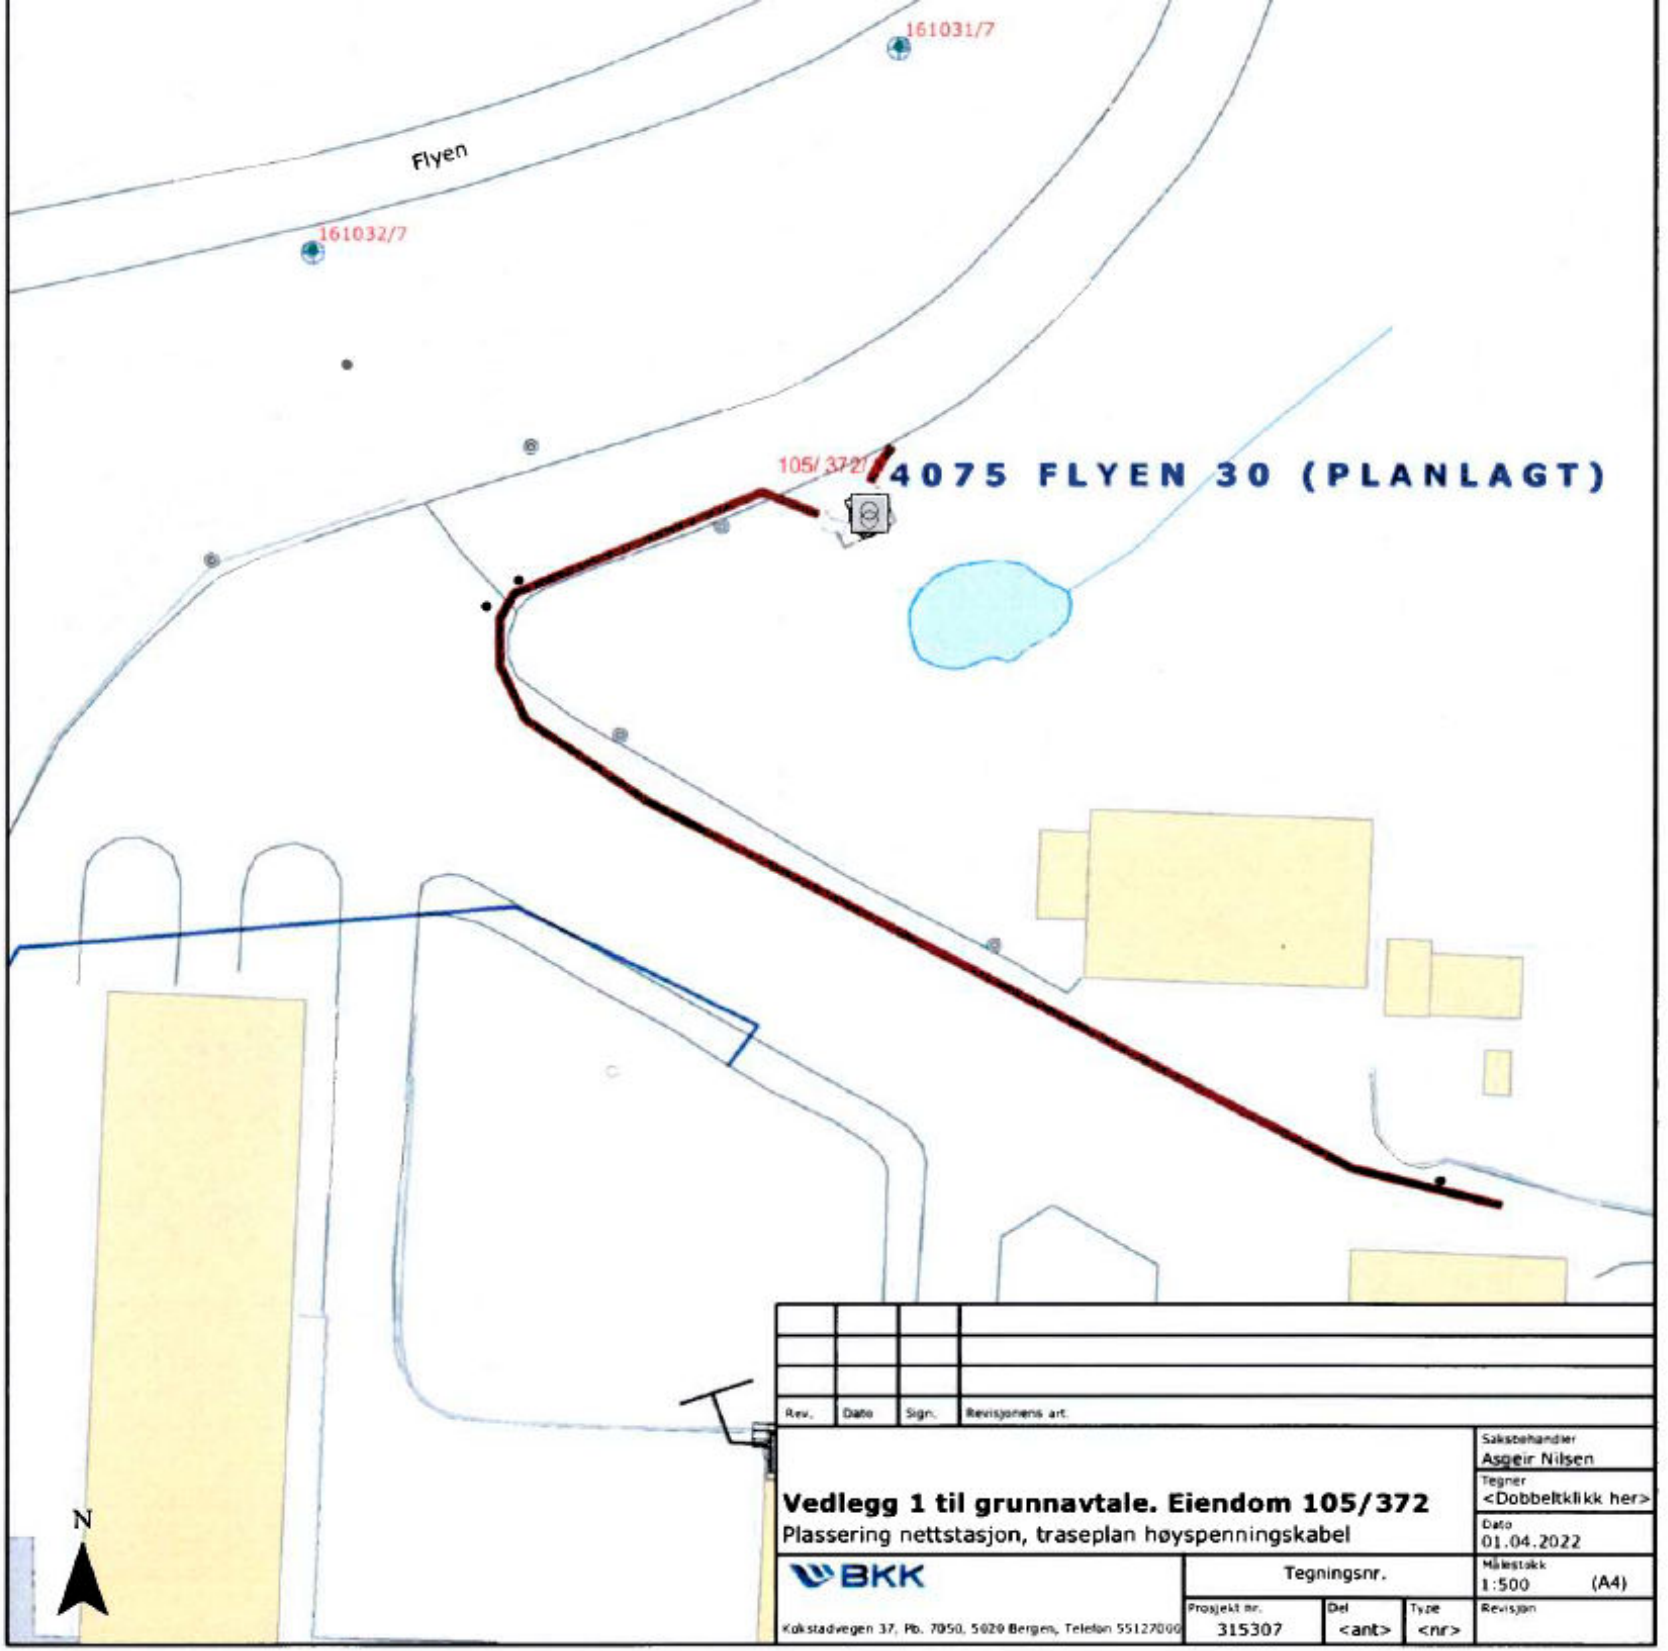


Rev.	Dato	Sign.	Revisjonens art.

Vedlegg 1 til grunnavtale. Eiendom 105/372

Plassering nettstasjon, traseplan høyspenningskabel

Saksbehandler: Asgeir Nilsen

Tegner: <Dobbeltklikk her>

Dato: 01.04.2022

BKK

Kokstadvegen 37, Pb. 7050, 5020 Bergen, Telefon 55127000

Tegningsnr.

Målestokk: 1:500 (A4)

Prosjekt nr.	Del	Type	Revisjon
315307	<ant>	<nr>	