


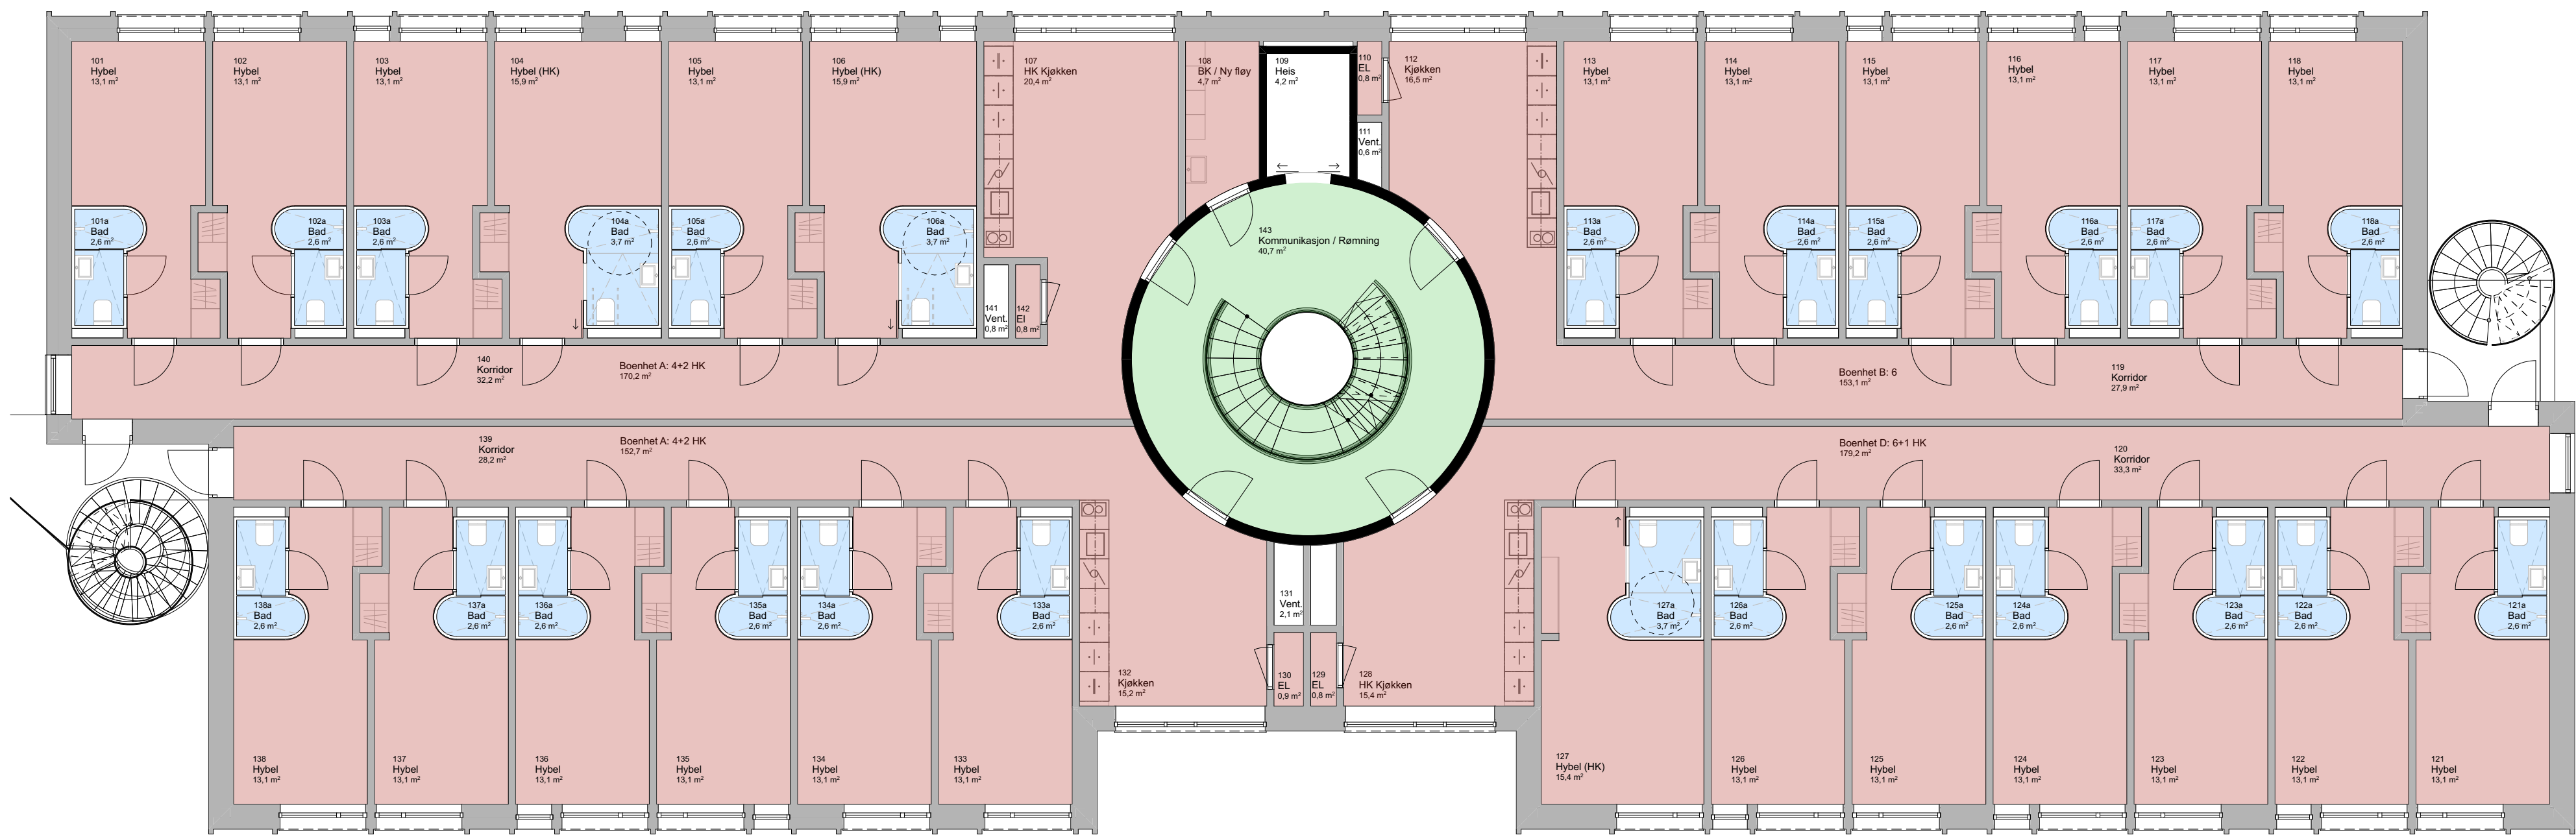

Gulvoverflater:

- Vinyl
- Betong
- Flis

REV	Beskrivelse	Dato	Saks.	KS

Lokaliseringsskisse:

Tittel: Bardufoss VGS internat

Tiltakshaver: Troms og Finnmark Fylkeskommune
Postboks 701, 9815 Vadsø
Tlf.: 77 75 50 00

Prosjekterende: Arkitektkontoret Amundsen AS
Postboks 101, 9251 Tromsø
pa@arkitektamundsen.no
www.arkitektamundsen.no
Tlf: 41 56 59 24

Tilbudstegning	Tegner	Prosjektnummer 21.06		
	TF	Mål 1:100 (A1)	Dato 17.12.2021	
Tegning	Saksbeh.	Tegn.nr.		
	TF	A24-102	Rev.	.

Plan 1 - Gulvplan