


Gulvoverflater:

- Vinyl
- Betong
- Flis

REV	Beskrivelse	Dato	Saks.	KS

Lokaliseringsfigur:

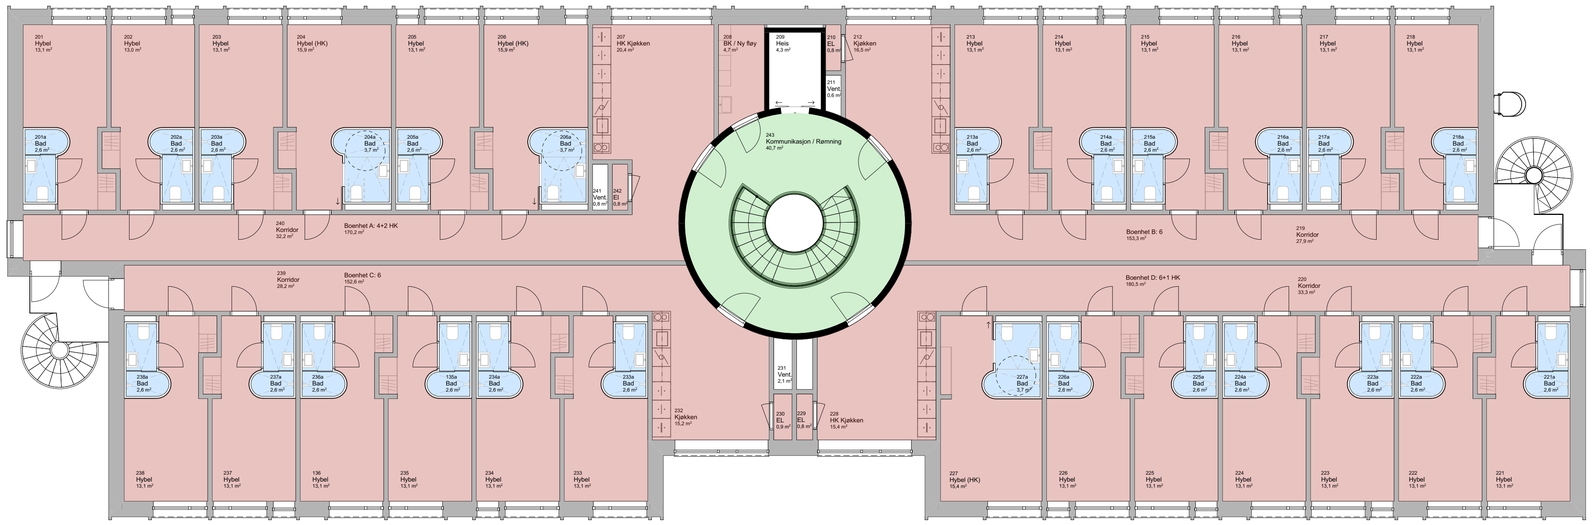

Tittel:

Bardufoss VGS internat

BIMcloud: AA-BIMSRV - BIMcloud-Basic for ARCHICAD-2421:06 Bardufoss internat

Tiltakshaver:

Troms og Finnmark Fylkeskommune
Postboks 701, 9815 Vadsø
Tlf.: 77 75 50 00

Prosjekterende: Arkitektkontoret Amundsen AS
Postboks 101, 9251 Tromsø
pa@arkitektamundsen.no
www.arkitektamundsen.no
Tlf: 41 56 59 24

Tilbudstegning	Tegner: TF	Prosjektnummer: 21.06	
		Mål: 1:100 (A1)	Dato: 17.12.2021
Tegning: Plan 2 - Gulvplan	Saksbeh.: TF	Tegn.nr.: A24-103	Rev.: .