



Plan 1 1:50

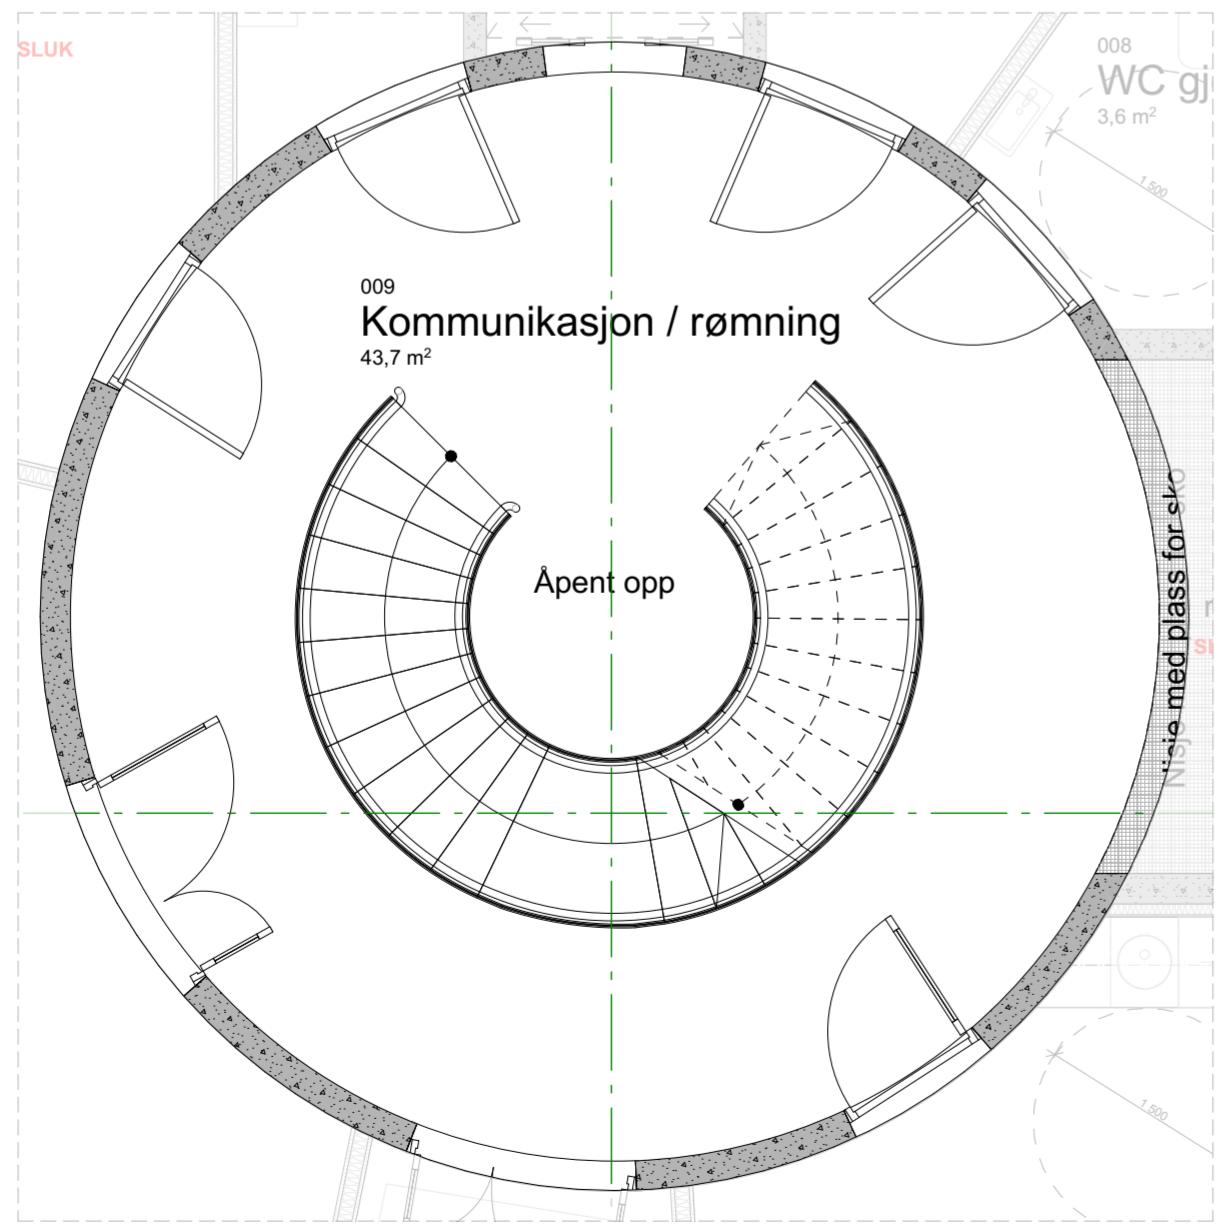

Plan 0 1:50

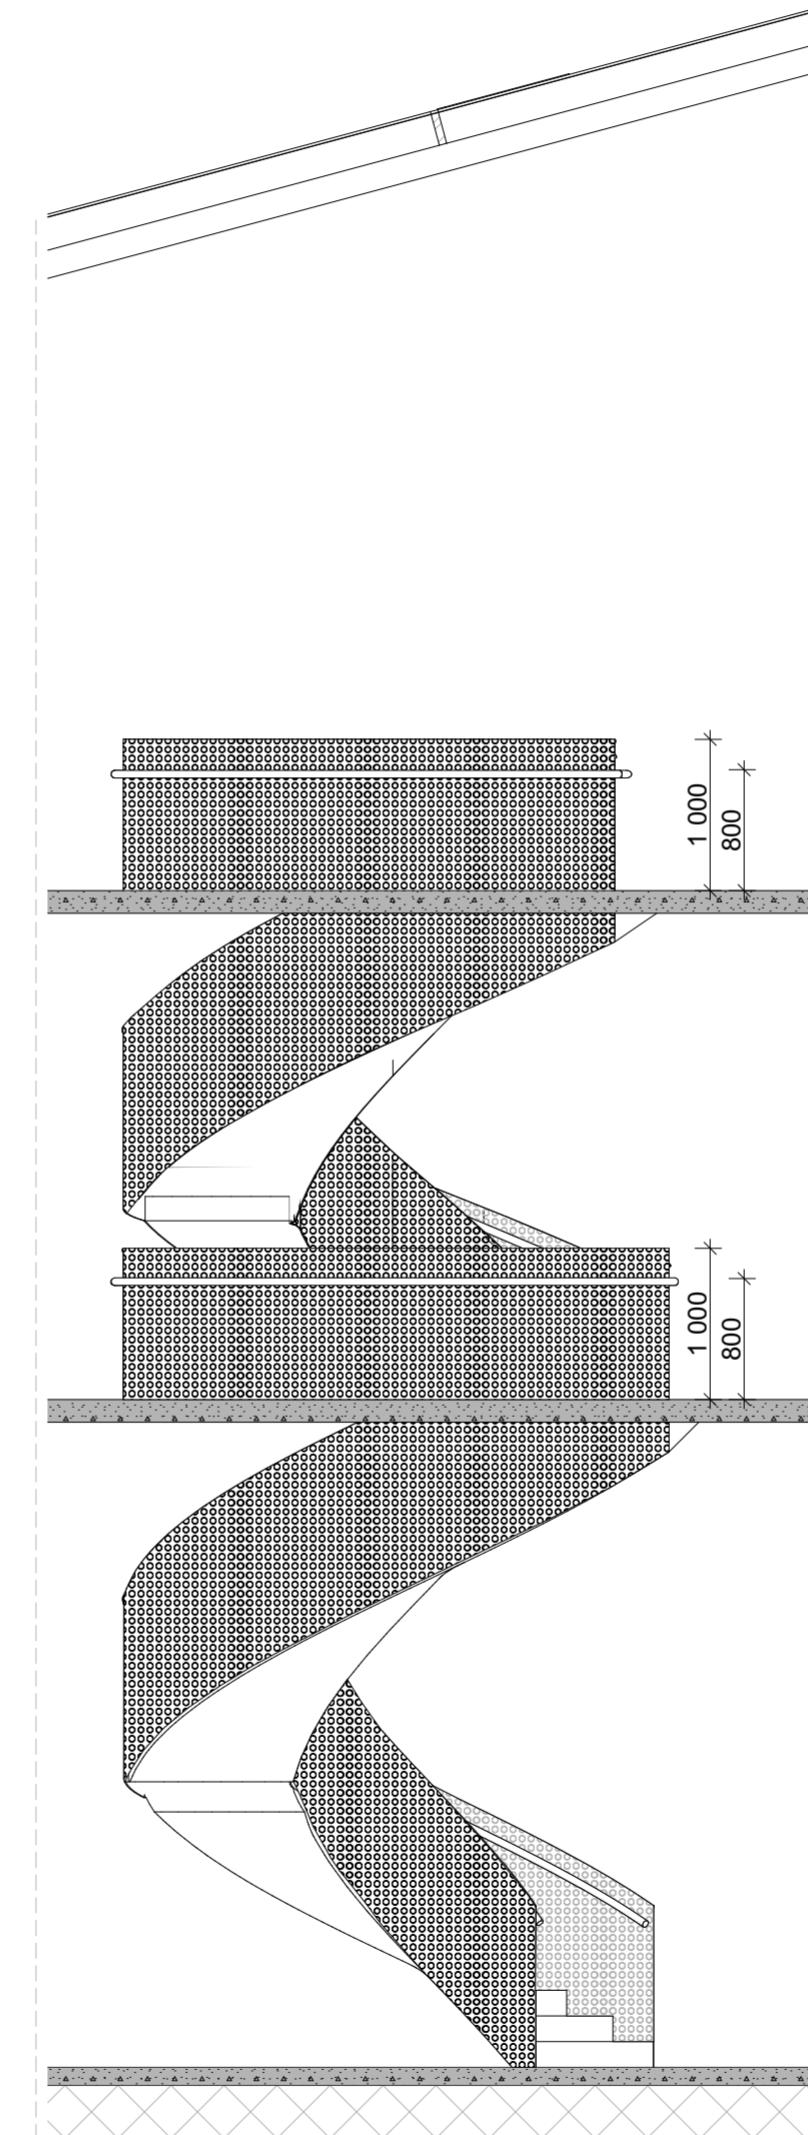

snitt 1:50

REV	Beskrivelse	Dato	Saks.	KS
	Lokaliseringstegning			
	Tittel:	Bardufoss VGS internat		
	Tiltakshaver:	Troms og Finnmark fylkeskommune Postboks 701, 9815 Vadso Tlf.: 77 75 50 00		
	Prosjekterende:	Arkitektkontoret Amundsen AS Postboks 101, 9251 Tromsø pa@arkitektamundsen.no www.arkitektamundsen.no		
	Tilbudstegning	Tegner	Prosjektnummer 21.06	
	Tegning	Saksbeh.	Mål	Dato
			1:50 (A2)	17.12.2021
			Rev.	.
			A60-04	.