


Tegnforklaring

	Branncellebegrensende EI 60 [B 60]
	Brannmotstand vindu/dør
	Håndsløkkeapparat
	Brannslange
	Brannalarmsentral
	Manuell melder
	Styring røykluke
	Røykluke
	Rømningsretning/-utgang
	Universal nøkkel
	Hovedangrepsvei
	Rømningsvei
	Brannetting i dekke EI 60 [B60]

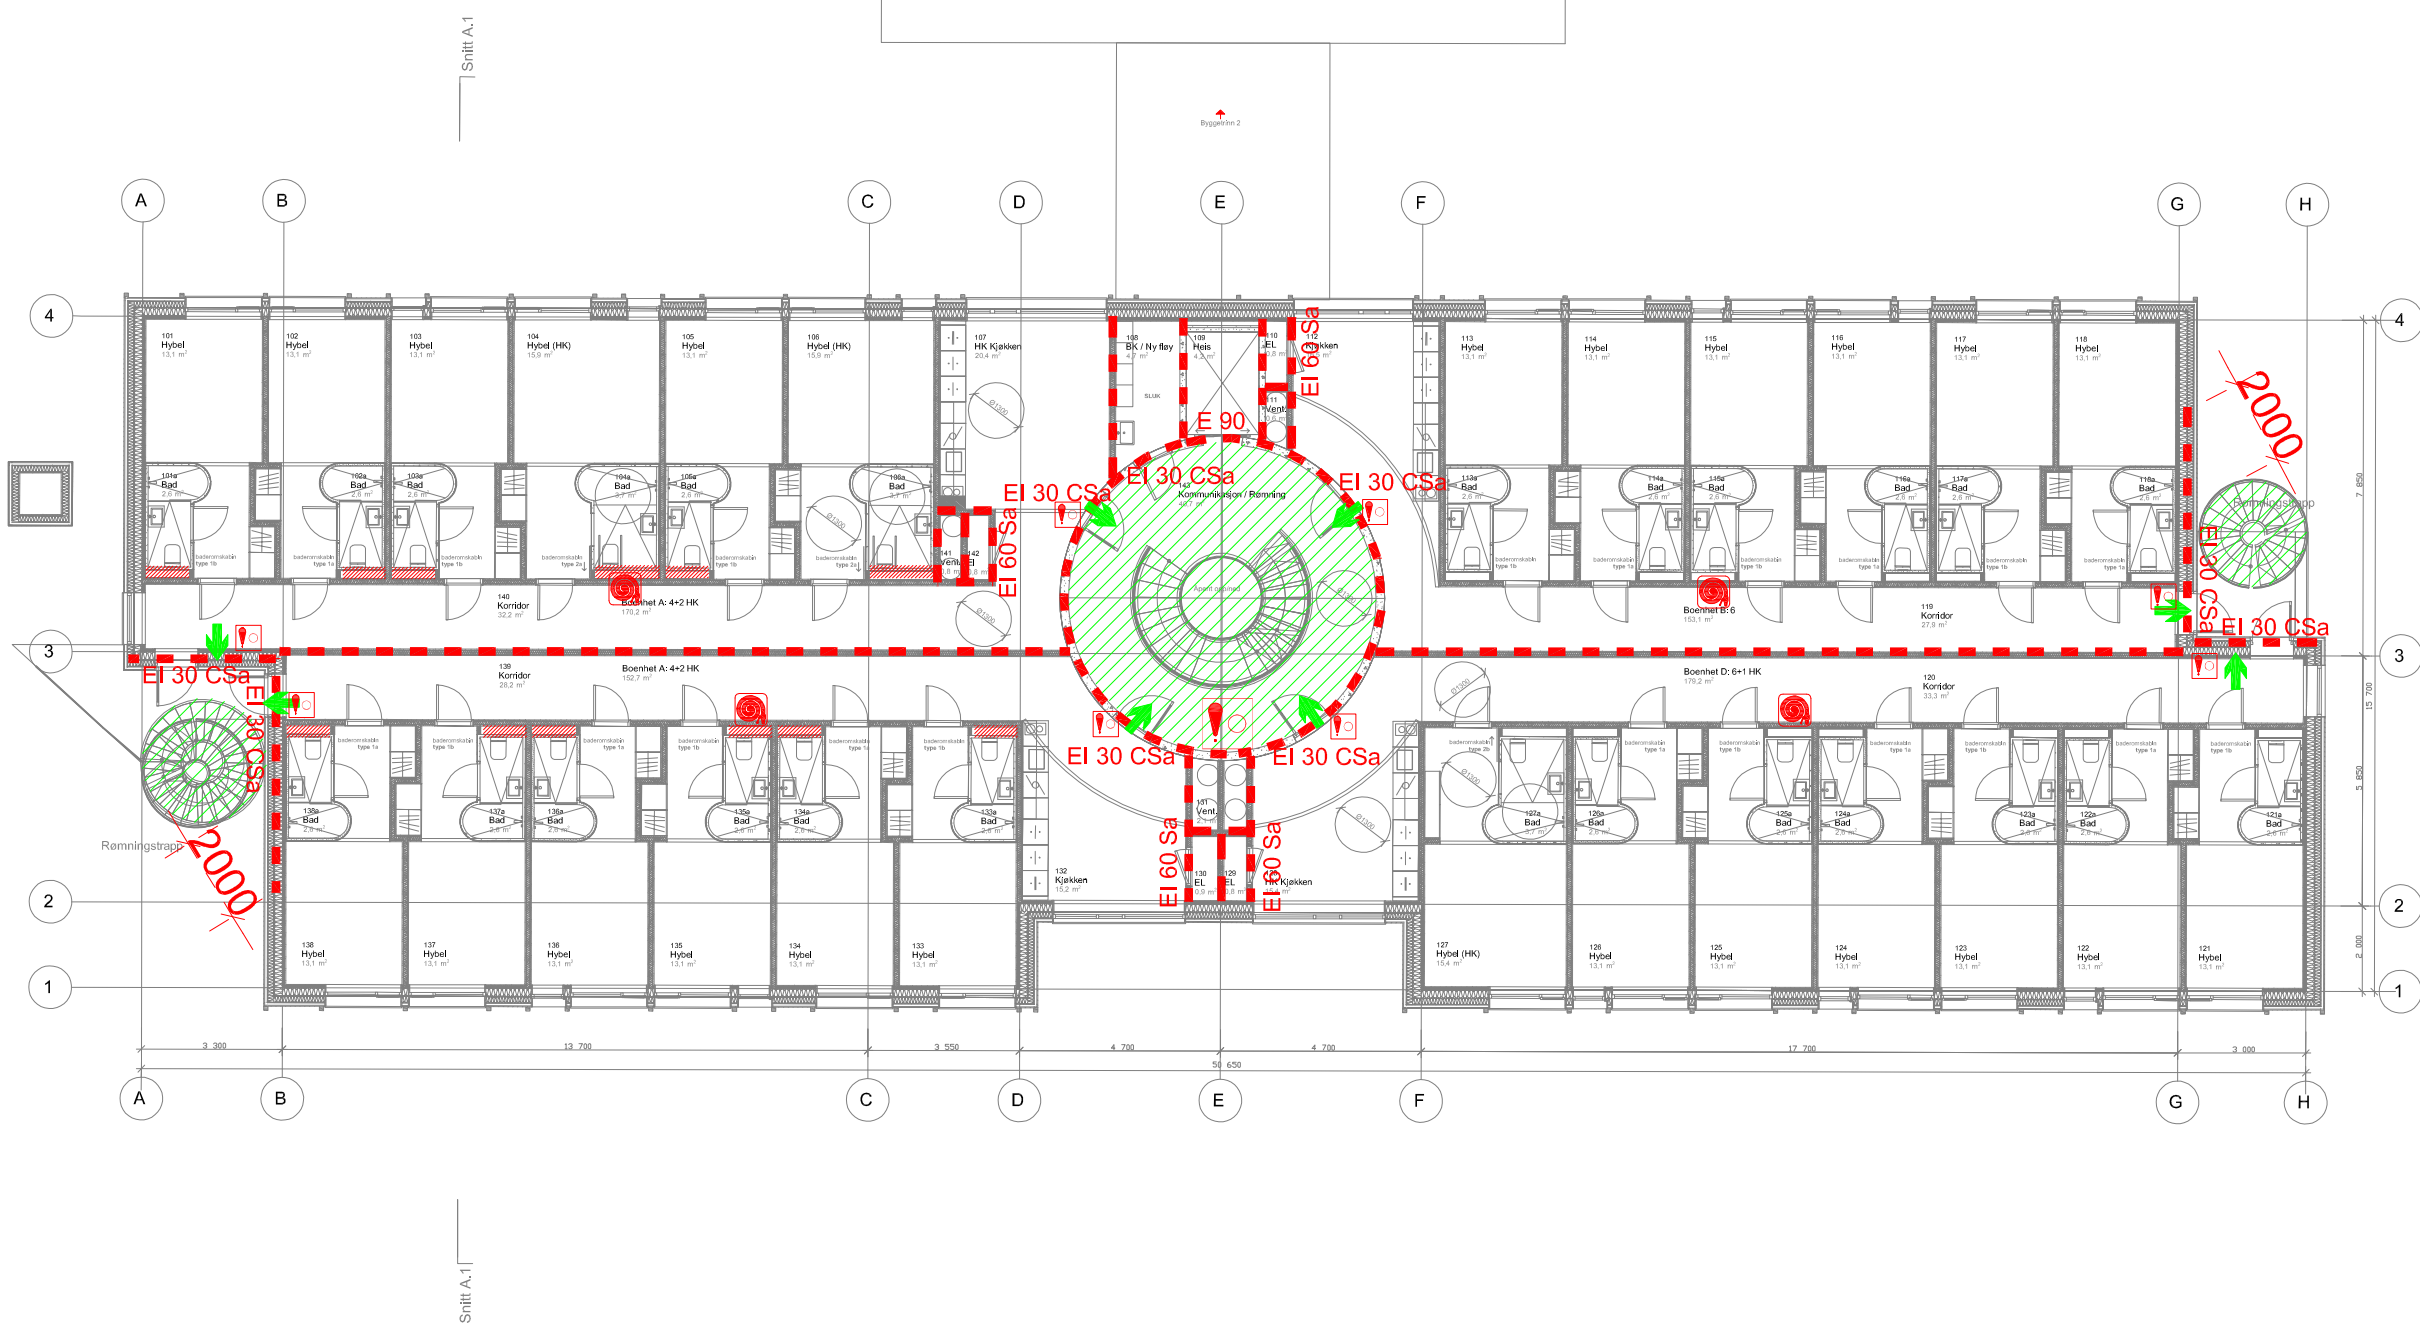

Plassering tekniske instalasjoner er kun prinsipielt vist, må detaljprosjekteres av ansvarlig prosjekterende.

2	08.12.21	Justering av symbol, og tetting i dekke	EDS
REV	DATO	TEKST	SIGN.

Bardufoss VGS Internat

Brannvernplan Plan 1	MÅLESTOKK	Dato: 04.06.2021
	Tegnet av:	EDS
	Kontrollert av:	JNH

	Tegningsnummer:
	F20-01