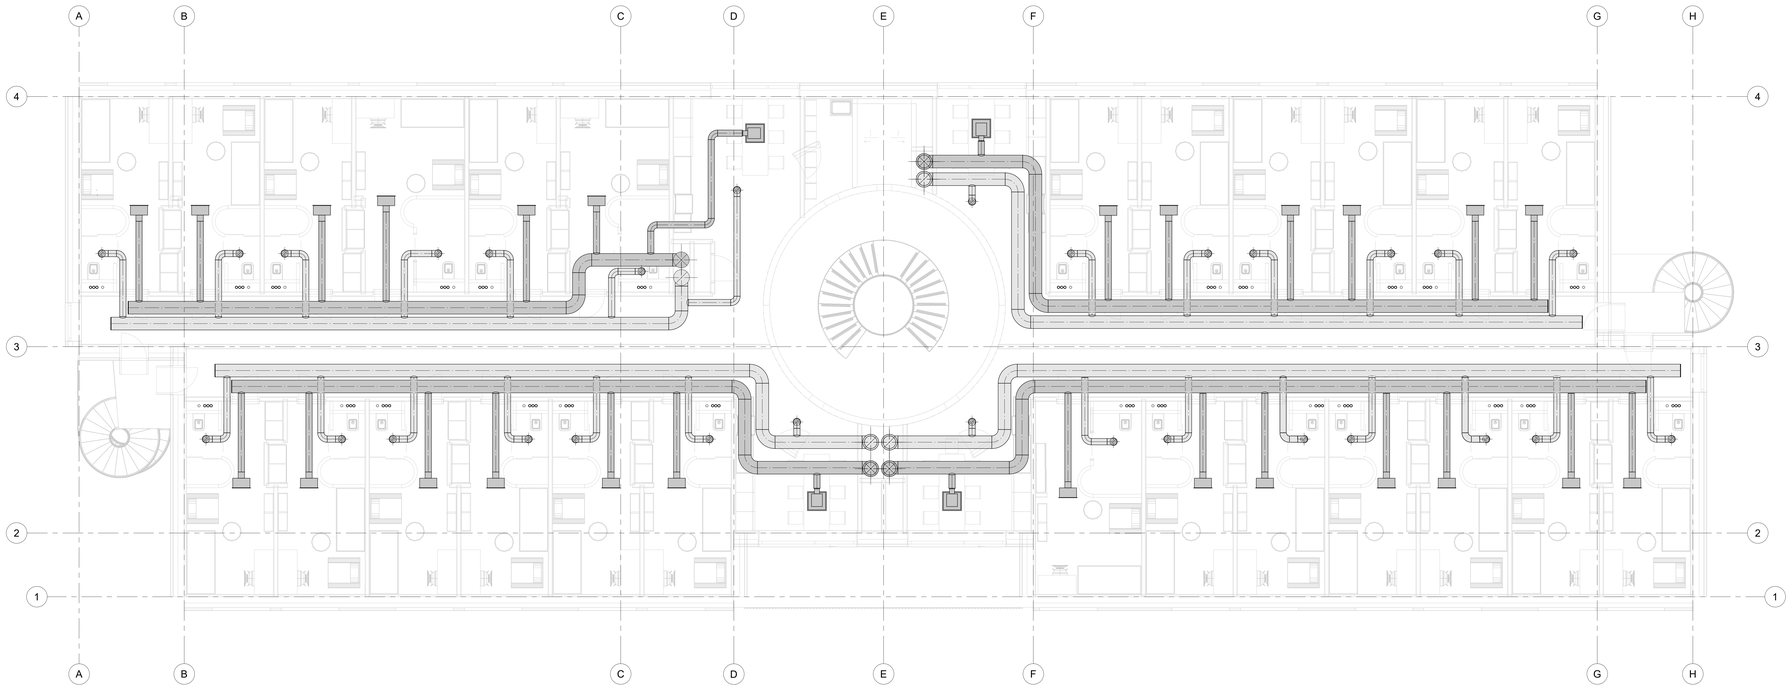


Rev	Dato	Revisjonstekst	Tegn.	Saksb.	Godkj.

Tegningsnummer: 01 V 300 20 002 | Revisjon: | Prosjektnummer: 15775

Tegningstittel: VVS-TEKNISKE ANLEGG PLAN 1. ETG

- RIV: Erichsen & Horgen AS

Lokaliseringsfigur:

Fase: **ORIENTERENDE TEGNING**

ERICHSEN HORGEN

Tittel:

Bardufoss VGS internat

VVS-TEKNISKE ANLEGG
PLAN 1. ETG

Godkjent	ASG
Kontroll prosjekt	Sign. / Kontroll: ASK / ASG
Fasen	
Dato	02/12/21
Målestokk	1 : 50 / A1L
Kontroll utførende	Sign. / Kontroll

Tegningsnummer: 01 V 300 20 002 | Revisjon: | Prosjektnummer: 15775