


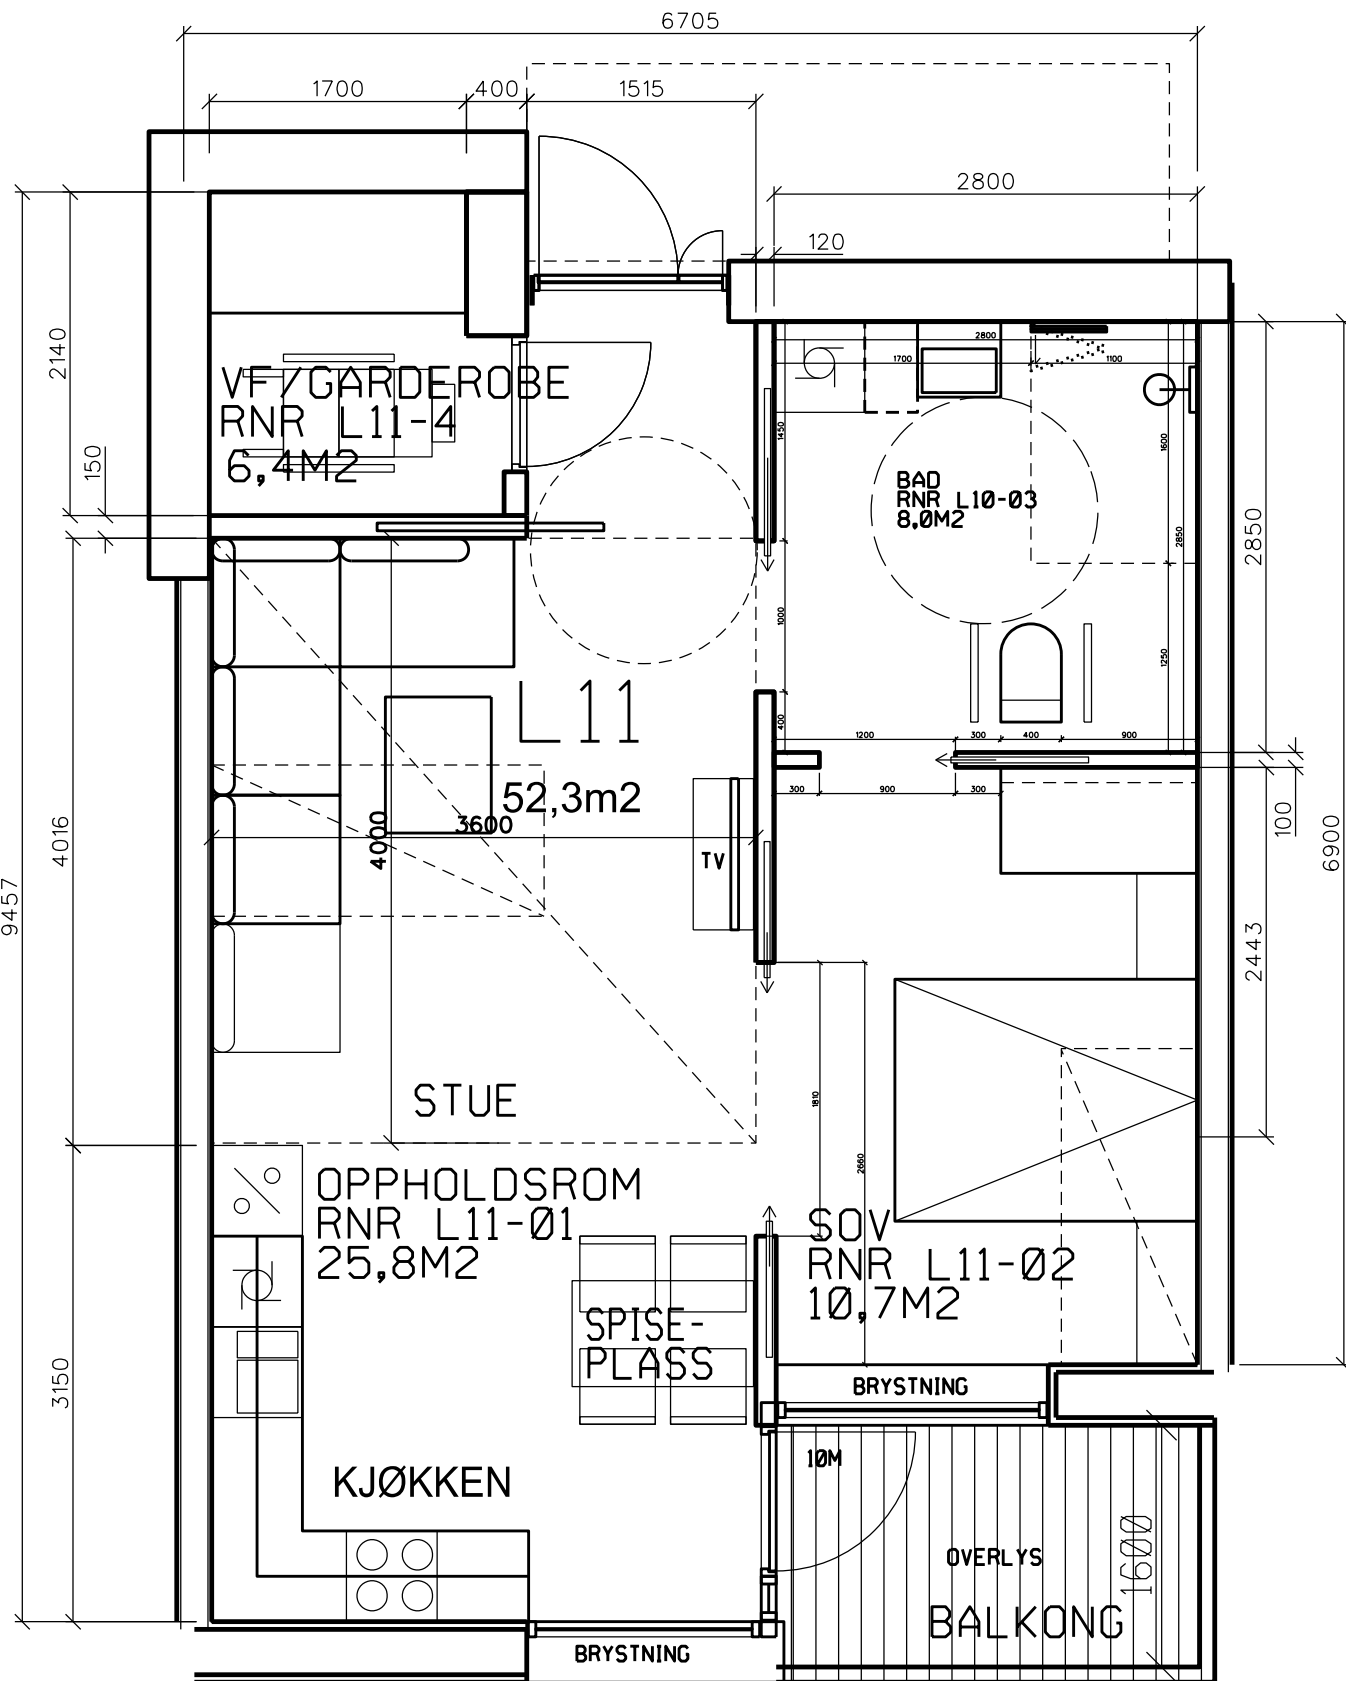

TILBUDSTEGNING  
SKISSEPROSJEKT

REV.INDEKS: E-01

A60-102 SKJEMA  
LEILIGHET PLAN2:L-11

MÅLESTOKK: 1:50  
ARKFORMAT: A4

DATO : 05.04.2022  
REV.:  
SIGN. : CCHE  
KONTR. : AKO/HV

YDALIR  
OMSORGSBOLIGER

GJERDINGSVEGEN 370  
3520 JEVNAKER  
ELVERUM KOMMUNE

VIGSNÆS+KOSBERG++  
ARKITEKTER

HENRIK IBSENS GATE 100 0255 OSLO  
TLF: 22 99 43 43  
post@vi-ko.no  
WWW.VI-KO.NO