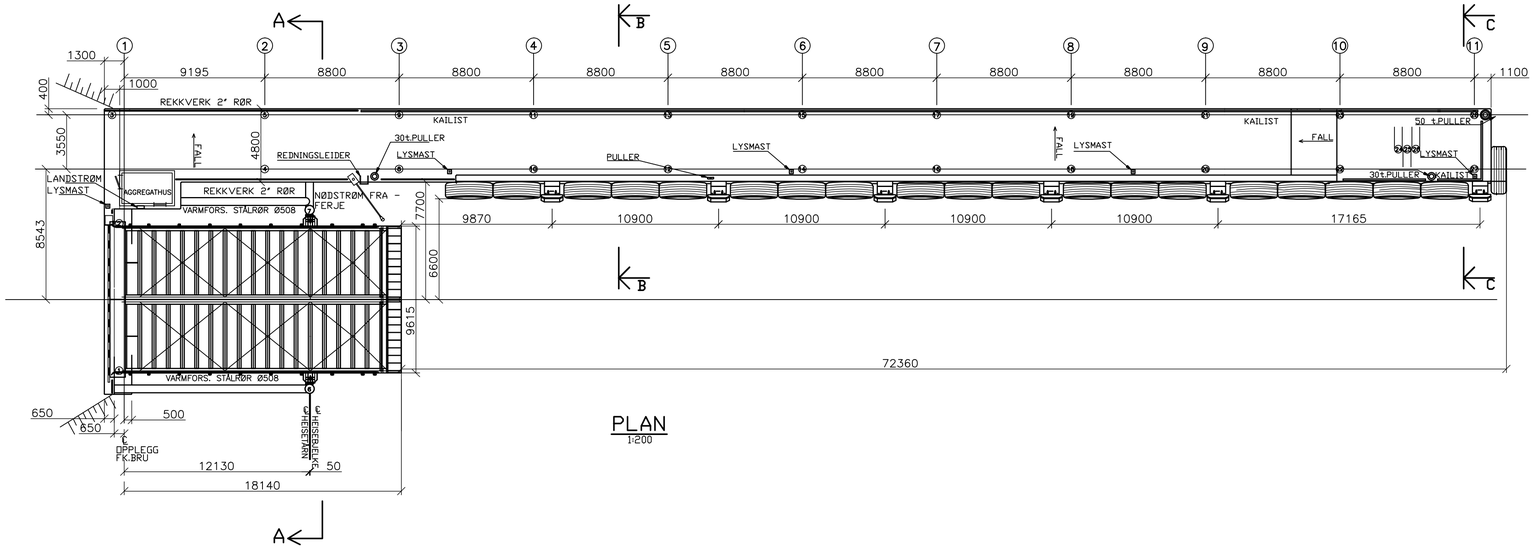

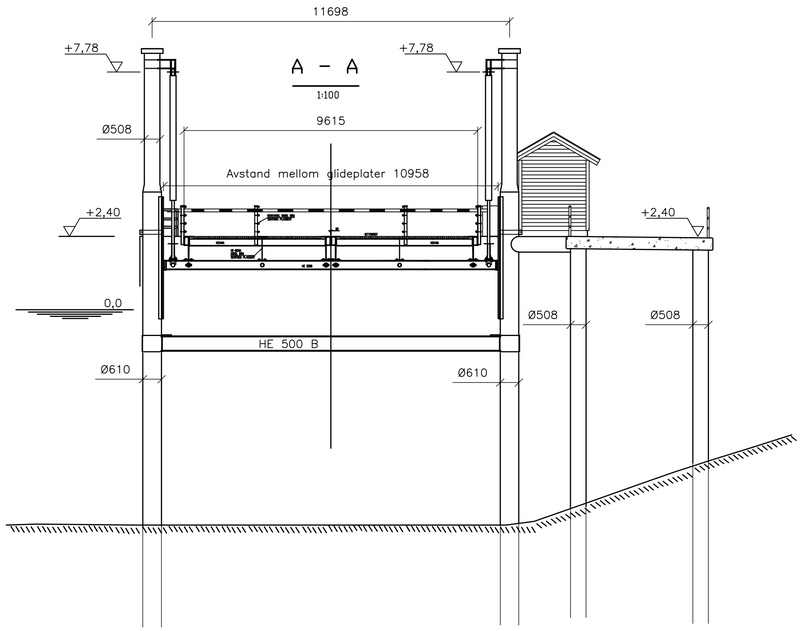

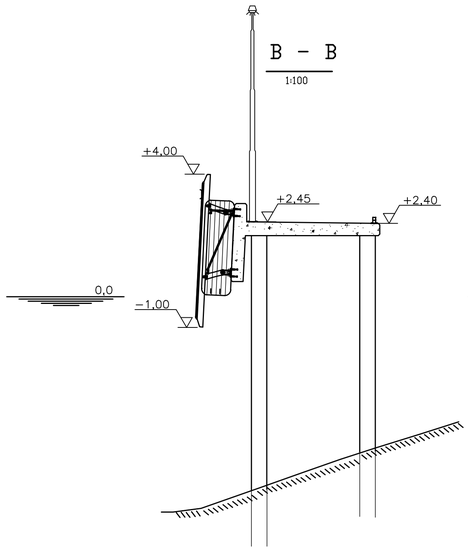

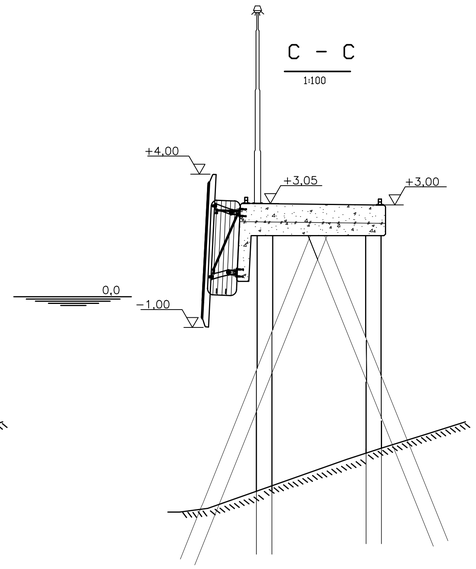

Rev.			Dato Sign.
Statens vegvesen TROMS		Tegn.	15.10.02 Sjåholm
		Saksb.	
		Ark.	
FLESNES FERJEKAI		MÅLESTOKK:	1:200 , 1:100
NY FERJEKAI OVERSIKTSTEGNING		Filnavn:	
		Ark.nr	
STATENS VEGVESEN MØRE OG ROMSDAL		Tegn.nr	K–01