



BERGEN KOMMUNE

Bergen Off. Bibliotek Strømgaten 6, 5015 Bergen



Utskifting av 1 stk heis

TEGNINGER

Belysning utanför elskåp och vid
hissmaskin, skall vara min. 200Lux.

Technical drawing of a glass enclosure (Schakt 1950⁺³⁰₋₀ Fritt lodat) showing dimensions and components. The drawing includes a top view and a side view.

Top View Dimensions:

- Overall width: 495
- Overall height: 1100
- Internal width: 900 (Dörr)
- Internal height: 1400 (Korg inv.)
- Door width: 900
- Door height: 1140
- Door frame width: 45
- Door frame height: 45
- Door frame offset: 120
- Door frame offset: 225
- Door frame offset: 110
- Door frame offset: 30
- Door frame offset: 90
- Door frame offset: 50

Side View Dimensions:

- Overall height: 1100
- Internal height: 1400 (Korg inv.)
- Door height: 1140
- Door frame height: 45
- Door frame offset: 120
- Door frame offset: 225
- Door frame offset: 110
- Door frame offset: 30
- Door frame offset: 90
- Door frame offset: 50

Components and Labels:

- Glas (Glass)
- Tablå (COP)
- Korg inv. 1400
- Dörr 900
- Karm 1140
- Ursp. 1230
- Schakt 2160⁺³⁰₋₀ Fritt Lodat
- Schakt 1950⁺³⁰₋₀ Fritt lodat

PLAN 0-1-2



HISSLEVERANTÖR

ING. STEIN KNUTSEN AS
AUT. HEISINSTALLATØR


TELE. 55191020

BIBLIOTEK
10896
BERGEN

BLAD/AV
2/5REV.
0

REV. 0

glasgiv

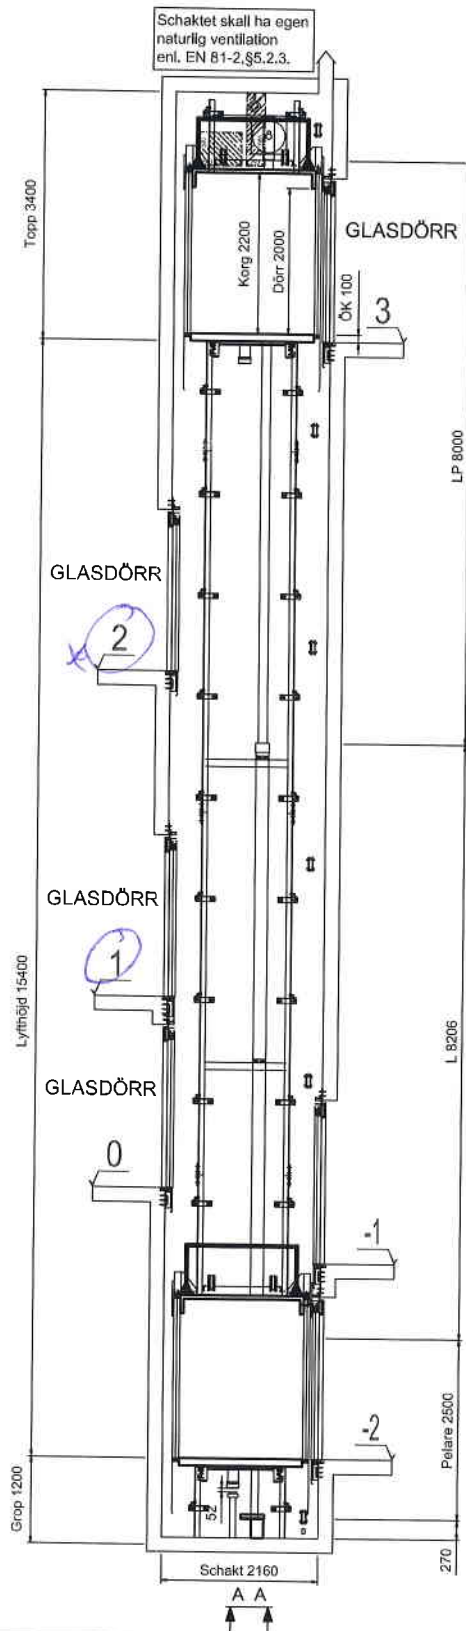


DÖRRKARMSHÖJDER:

PLAN -1: 2210 mm
PLAN -2: 2210 mm
PLAN 0: 2210 mm
PLAN 1: 2210 mm
PLAN 2: 2210 mm
PLAN 3: 2210 mm

Dynamisk belastning på:

X1- Cylinder: 39kN
X2- Buffert: 79 kN/Bufert

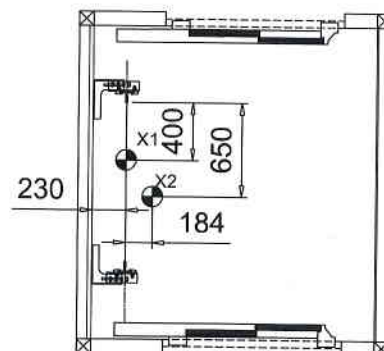

"Temperaturen i maskinrum och schakt hålls mellan +15 - +40 grader Celsius"



UPPSTÄLLNINGSRITNING

HISSELEVERANTÖR

ING. STEIN KNUTSEN
AUT. HEISINSTALLATÖR

FAGERNES 4
5043 BERGEN
NORGE

TELE. 55191020

UPPSTÄLLNINGSPÅS

**BIBLIOTEK
10896
BERGEN**

RITNINGSNR.
15749-4

GMV-S ORDERNR.
364434

OBJEKT NR.
10896

BLAD/AV
4/5




DATUM
2009-12-01

RITAD AV
AE

SKALA
1:100

REV.
0

Schaktbelysning:
 *400mm över gropen
 *400mm under toppen
 *ca 3000mm mellan lamporna

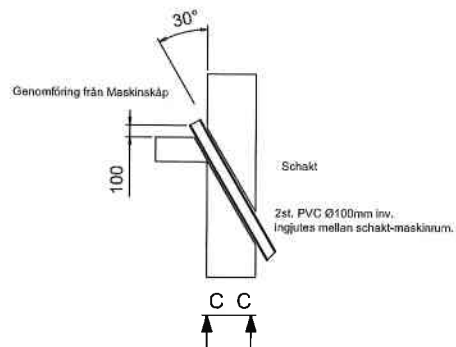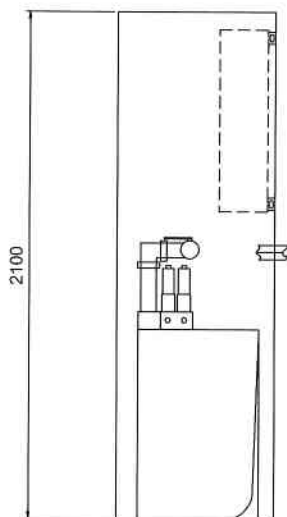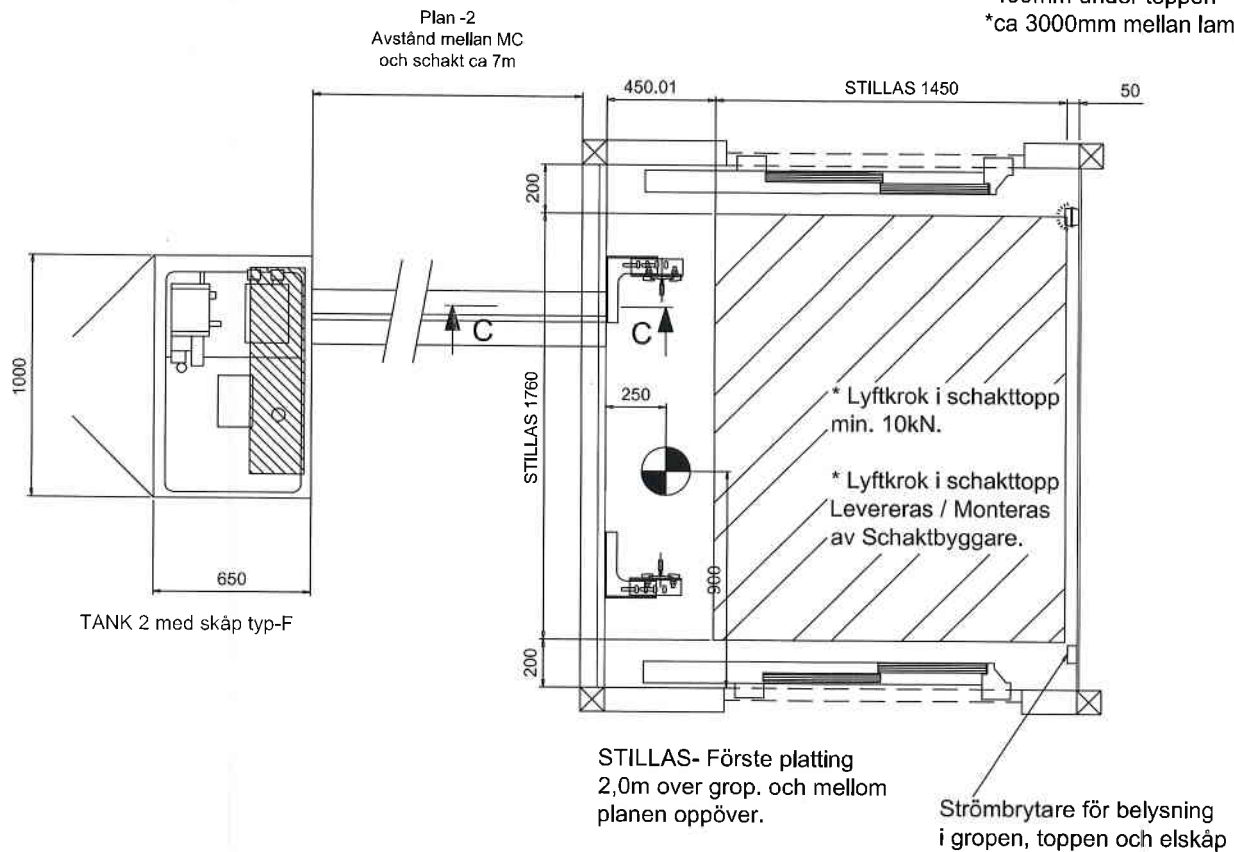

"Temperaturen i maskinrum og schakt h  lls mellom +15 - +40 grader Celsius"



UPPST  LLNINGSRITNING

HISSEVERANT  R

ING. STEIN KNUTSEN & S  N

AUT. HEISINSTALL  TOR

FAGERNES 4
 5043 BERGEN
 NORGE

TELE. 55191020

UPPST  LLNINGSPLATS

BIBLIOTEK
 10896
 BERGEN

RITNINGSNR.
 15749-5

GMV-S ORDERNR.
 364434

OBJEKT NR.
 10896

BLAD/AV
 5/5

DATUM
 2009-12-01

RIT  D AV
 AE

SKALA
 1:30

REV.
 0