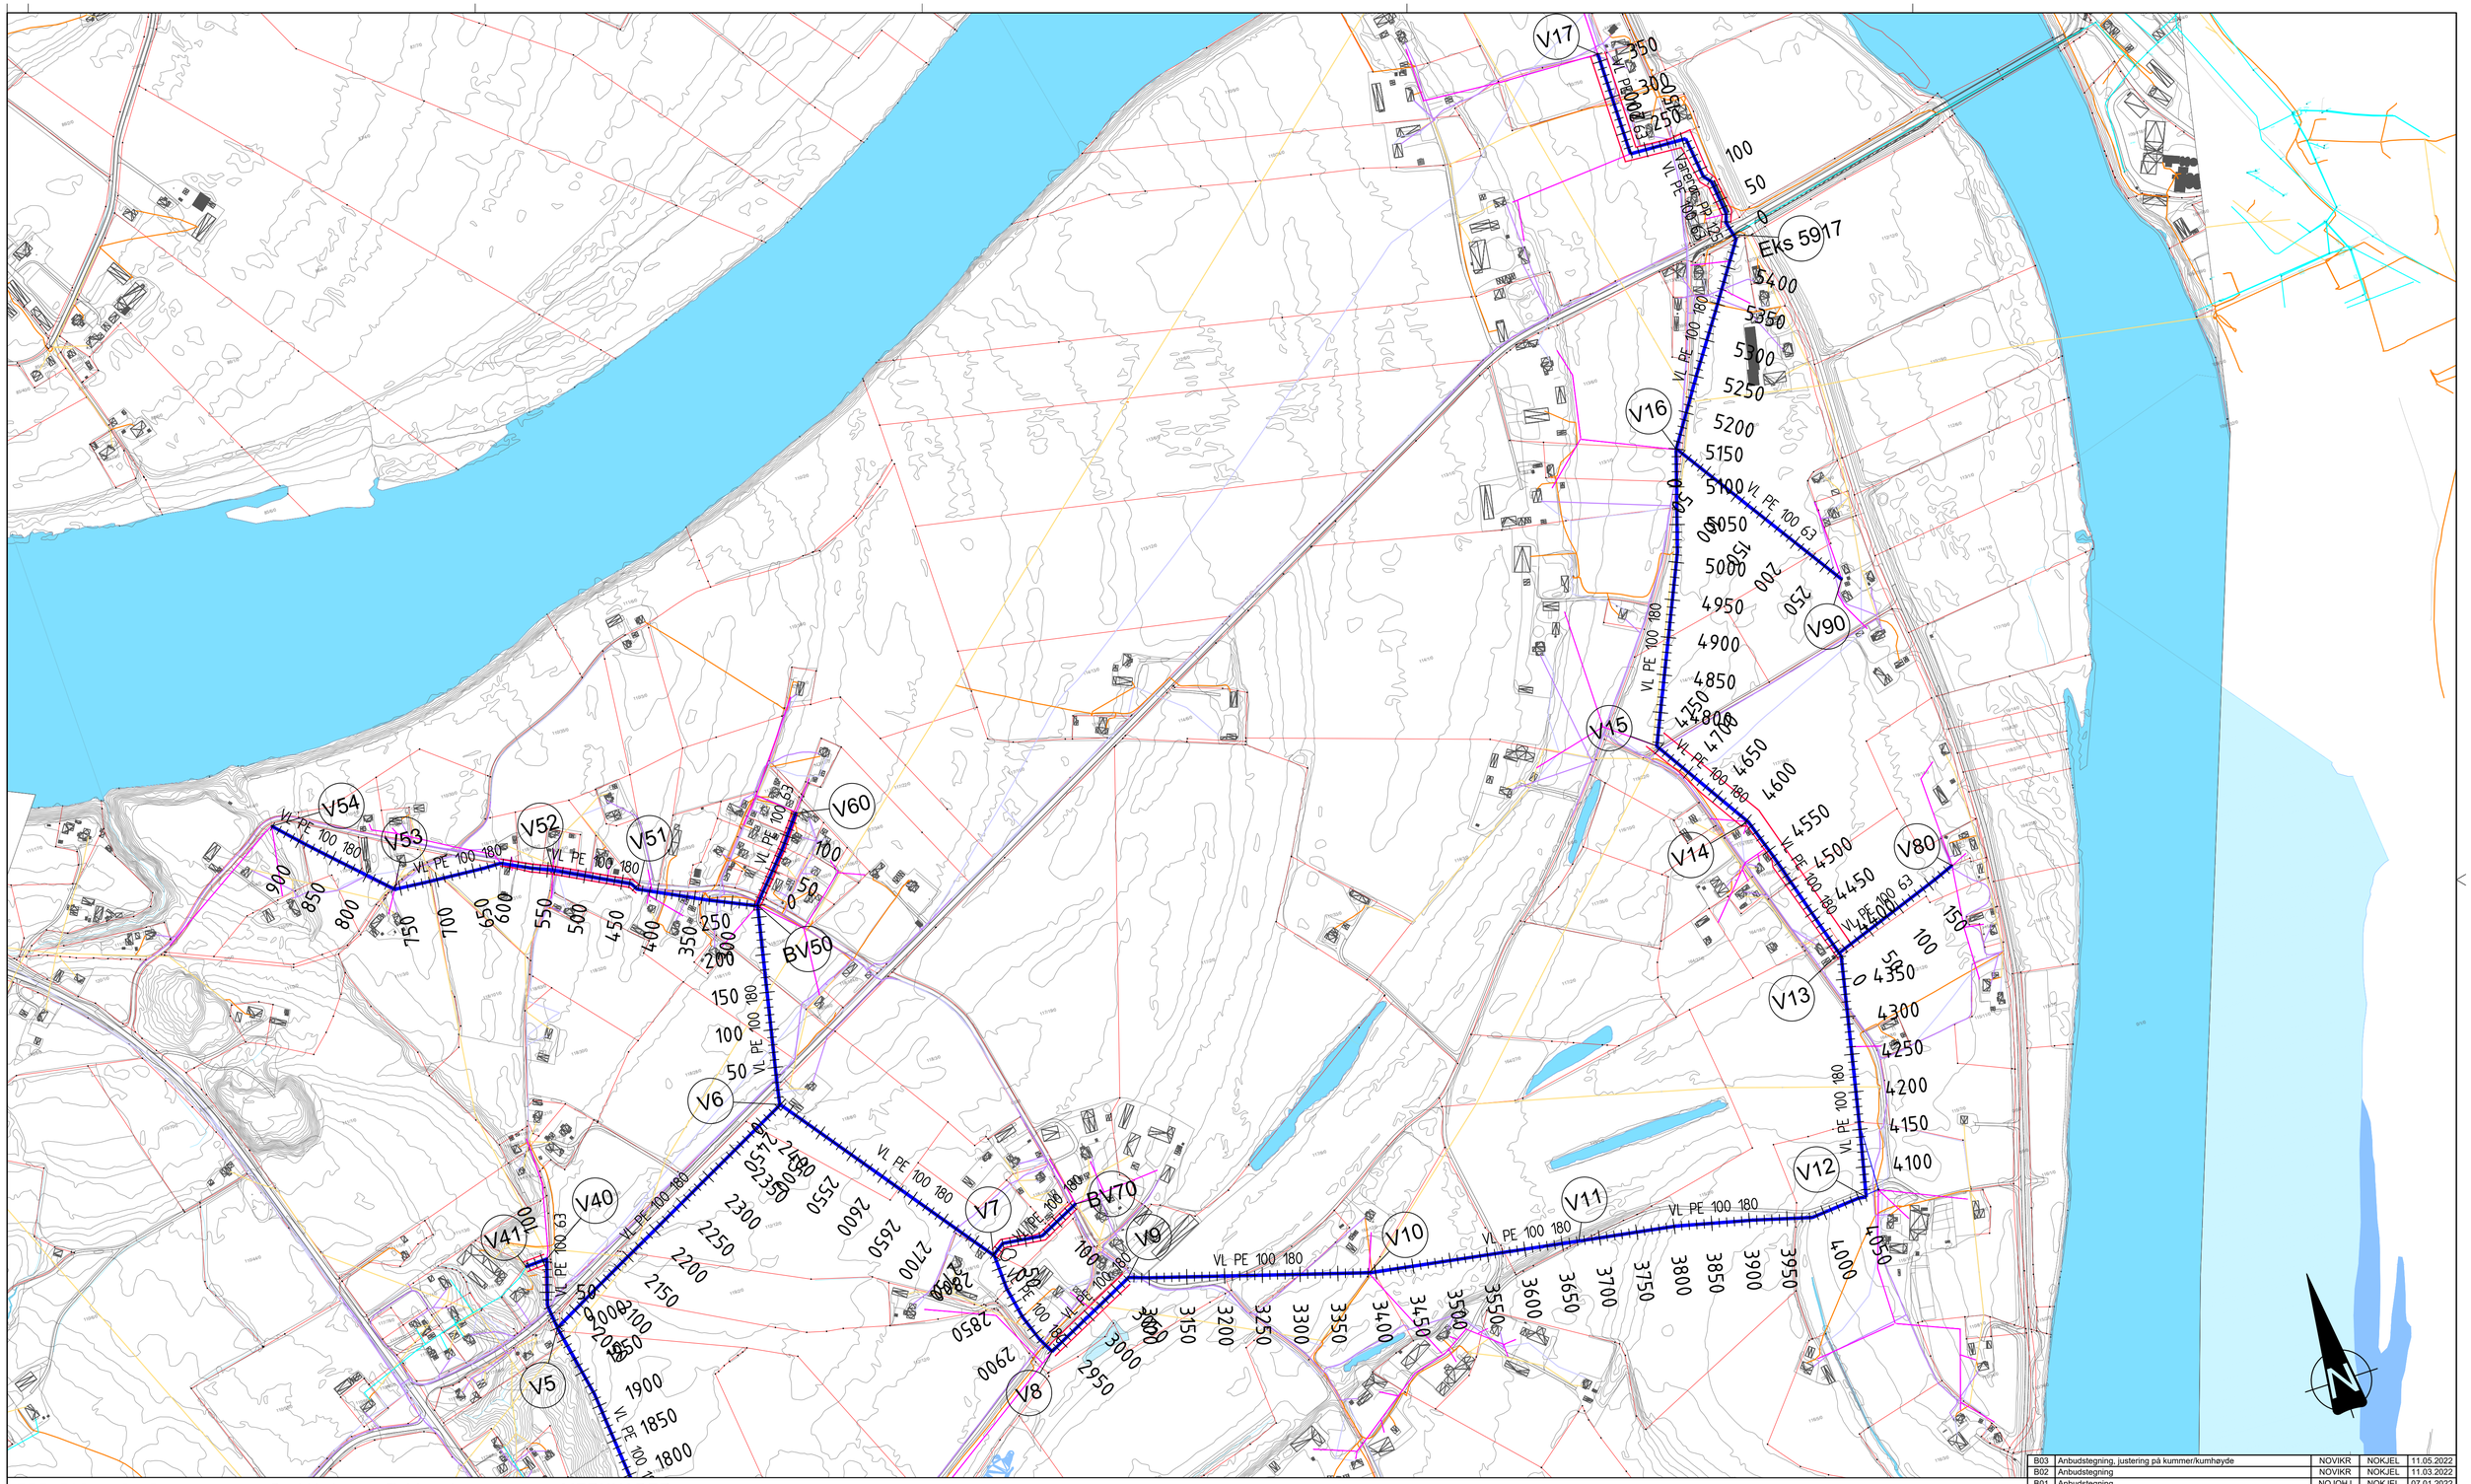

TEGNFORKLARING:

	Prosjektert	Eksisterende
Vannledning	VL	VL
Overvann	OV	OV
Spillvann	SP	SP
Pumpeledning spillvann	PS	PS
Kum	○	○
Kumnummer	K1	
Brannuttak Kum/Hydrant	BV ◆	● ◆
Forslag til fremtidig privatstikkledning		
Eiendomsgrenser		
Eidsiva-luftledninger		
Eidsiva-jordkabel		
Telenor		
Telenor-kabel TV		

MERKNADER:

Anleggsgrense ved graving

Rev	Endring	Utf.	Kontr.	Dato
B03	Anbudstegning, justering på kummer/kumhøyde	NOVIKR	NOKJEL	11.05.2022
B02	Anbudstegning	NOVIKR	NOKJEL	11.03.2022
B01	Anbudstegning	NOJOHJ	NOKJEL	07.01.2022

Oppdragsgiver: Åsnes kommune

Utført av: NOVIKR | Kontr. av: NOJOHJ

Dato: 09.07.2021 | Ansvarlig: NOYVON

Tittel: Vannforsyning Åsnes vestside

Oversiktstegning

Målestokk: 1:4000

Format: A1

Sweco oppdragsnr.: 10218494

Sweco oppdragsleder: Johnny Johansen

SWECO

Tegningsstatus: Anbudstegning

Fagdisiplin	Tegningsnummer (bygg-et-fag-syst-type-løpenr)	Status	Rev.
VA	101	B	03

P:\32311\10218494_VANNFORSYNING_ÅSNES_VESTSIDE\000\07 MODELLER - TEGNINGER\02 ARBEIDSMODELLER\VA
mandag 23. mai 2022