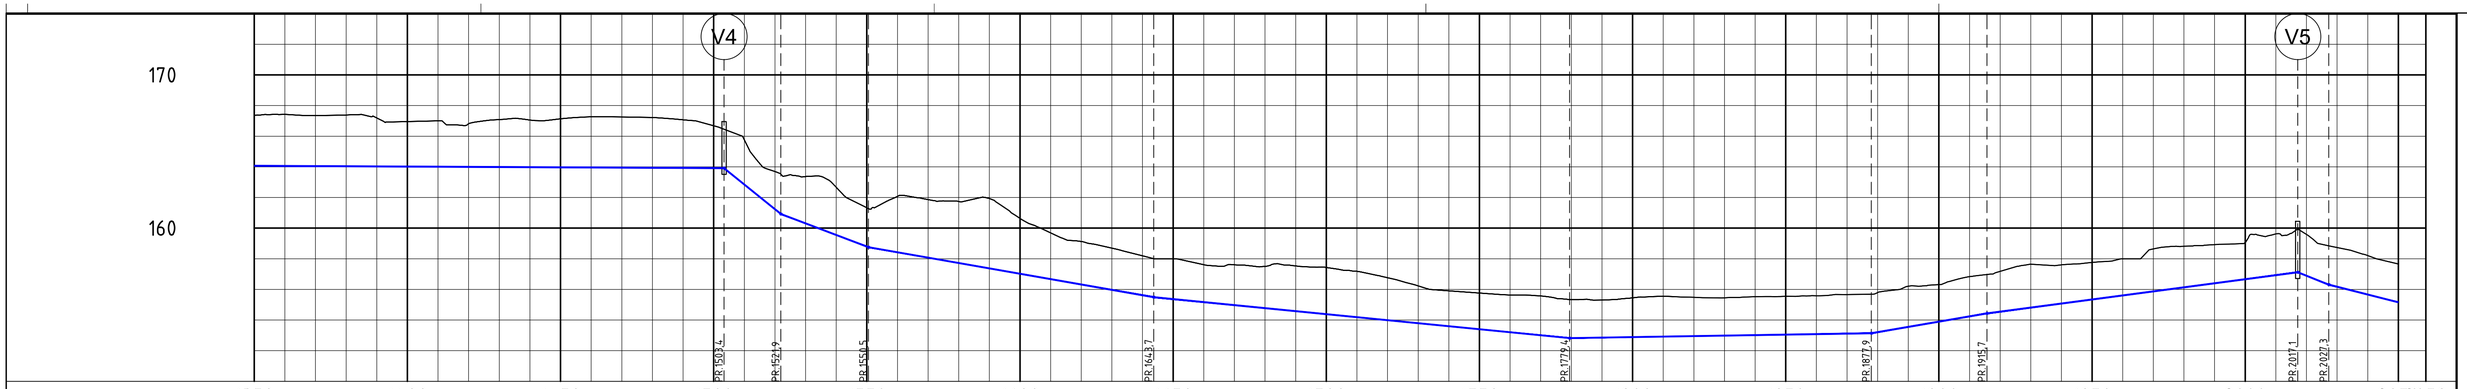

PROFIL NR.	1350	1400	1450	1500	1550	1600	1650	1700	1750	1800	1850	1900	1950	2000	2050	2059
Styrt boring																
Åpen grøft																
Grunnforhold																
TERRENG H./TOPP VEGDEKKE	167,35	167,42 167,35 167,38 167,19 166,95 167,00 166,81 167,09 167,05 167,14 167,27 167,26 167,22 167,07 166,68	165,76	165,69	163,36	162,66	161,32	162,07 161,86 161,74 161,93 160,63 159,69 159,12 158,70 158,19	158,00	157,61 157,60 157,50 157,53 157,43 157,18 156,76 156,23 155,90 155,76 155,63 155,57 155,33	155,31	155,45 155,55 155,48 155,45 155,53 155,55 155,58 155,66	155,79	156,21 156,31 156,83	157,17	157,65 157,60 157,76 158,00 158,44 158,81 158,92 159,07 159,62	159,59	158,73 158,21	157,66
Hor.vinkelpunktavstand i m		279,4	18,5	28,6		93,1			135,8			98,5		37,8		101,5		10,1 64,0	
Vannledning – Kumavstand i m		279,4	18,5	28,6		93,1			135,8			98,5		37,8		101,5		10,1 64,0	
Vannledning – Fall i ‰		-1,0	-161,5	-75,7		-35,0			-19,7			3,2		34,3		26,5		-79,8 -50,7	
Vannledning – Kote utv. topp	164,07		163,91	160,92		158,75			155,49			152,82		153,14	154,43			157,12 156,31	155,16
Vannledning – Type og dim		180PE 100 SDR 11																	

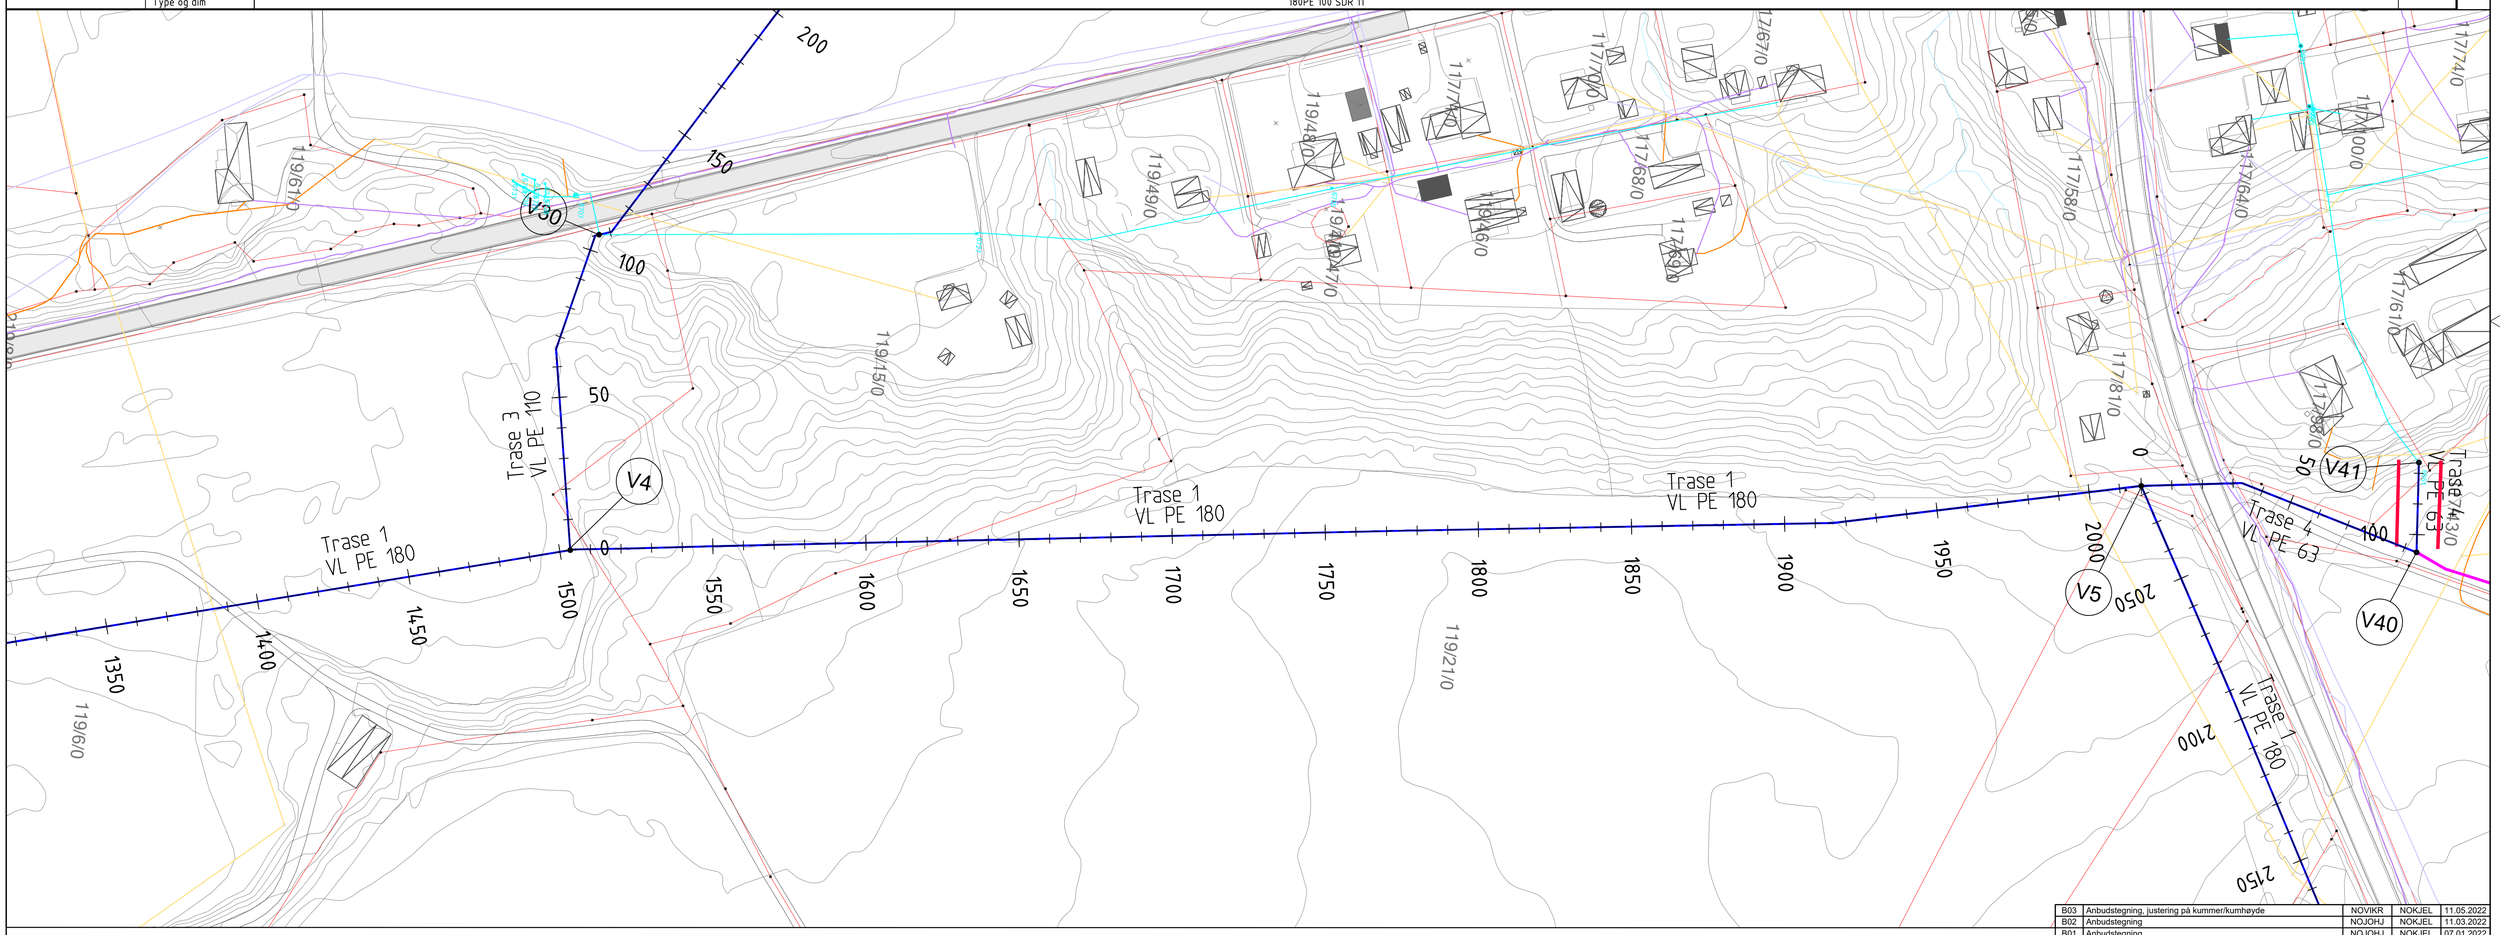

TEGNFORKLARING:

	Prosjektert	Eksisterende
Vannledning	VL	VL
Overvann	OV	OV
Spillvann	SP	SP
Pumpeledning spillvann	PS	PS
Kum	○	○
Kumnummer	K1	
Brannuttak Kum/Hydrant	BV ◆	● ◆
Forslag til fremtidig privatstikkledning		
Eiendomsgrenser		
Eidsiva-luftledninger		
Eidsiva-jordkabel		
Telenor		
Telenor-kabel TV		

MERKNADER:

Anleggsgrense ved graving

Rev	Endring	Utf.	Kontr.	Dato
B03	Anbudstegning, justering på kummer/kumhøyde	NOVIKR	NOKJEL	11.05.2022
B02	Anbudstegning	NOJOHJ	NOKJEL	11.03.2022
B01	Anbudstegning	NOJOHJ	NOKJEL	07.01.2022

Oppdragsgiver: Åsnes kommune

Utført av: NOVIKR | Kontr. av: NOJOHJ

Dato: 09.07.2021 | Ansvarlig: NOYVON

Tittel: Vannforsyning Åsnes vestside

Målestokk: 1:1000

Plan og profil

Trase 1, Profil 1350 til 2050

Format: A1

Sweco oppdragsnr.: 10218494

Sweco oppdragsleder: Johnny Johansen

SWECO

Tegningsstatus: Anbudstegning

Fagdisiplin	Tegningsnummer (bygg-et-fag-syst-type-løpenr)	Status	Rev.
VA	203	B	03

P:\323111\10218494_VANNFORSYNING_ÅSNES_VESTSIDE\000\07 MODELLER - TEGNINGER\02 ARBEIDSMODELLER\VA
torsdag 12. mai 2022