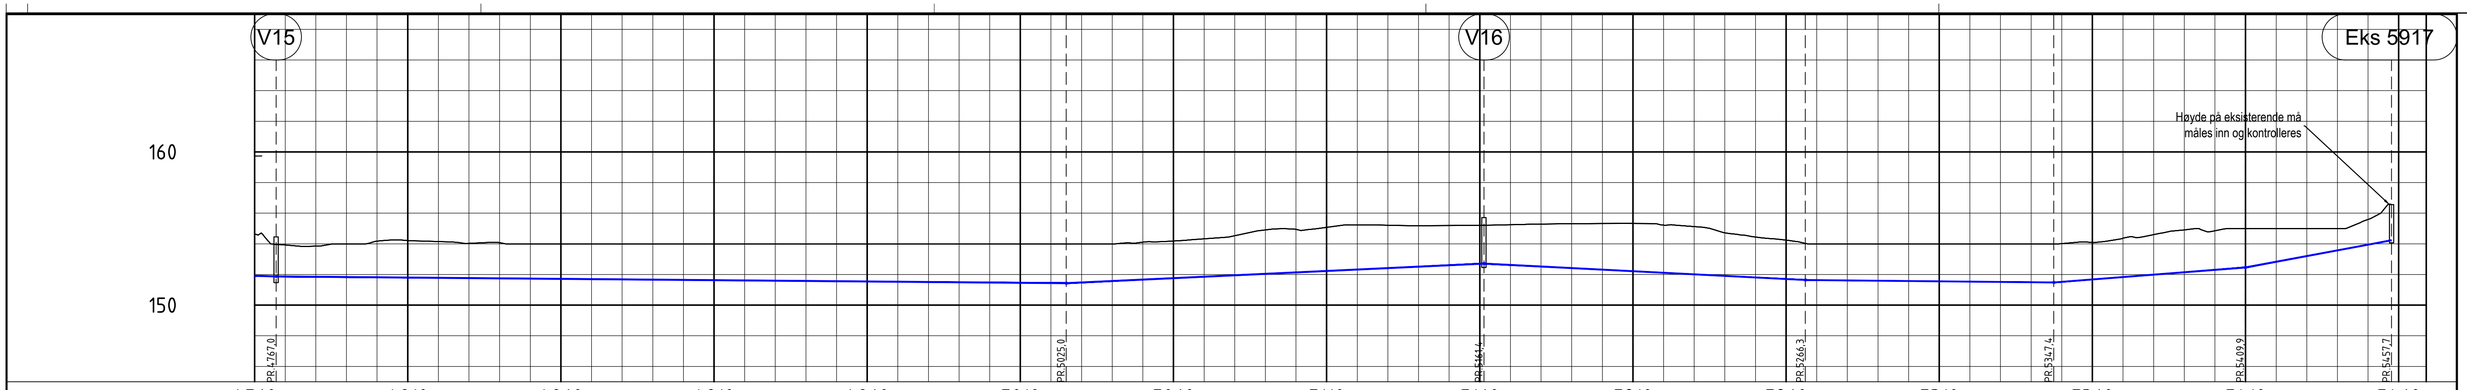

PROFIL NR.	4760	4810	4860	4910	4960	5010	5060	5110	5160	5210	5260	5310	5360	5410	5460
Styrt boring															
Åpen grøft															
Grunnforhold															
TERRENG H./TOPP VEGDEKKE	154,65	153,93	153,85	154,00	154,18	154,22	154,15	154,04	154,07	154,00	154,00	154,00	154,00	154,00	154,00
Hor.vinkelpunktavstand i m	157,4	257,9													
Vannledning – Kumavstand i m	157,4	257,9													
Vannledning – Fall i ‰	-6,1	-1,7													
Vannledning – Kote utv. topp	151,91	151,87													
Vannledning – Type og dim															

PROFIL NR.	5010	5060	5110	5160	5210	5260	5310	5360	5410	5460
TERRENG H./TOPP VEGDEKKE	154,00	154,00	154,00	154,00	154,00	154,00	154,00	154,00	154,00	154,00
Hor.vinkelpunktavstand i m	136,4	104,9	81,1	62,6	47,7					
Vannledning – Kumavstand i m	136,4	104,9	81,1	62,6	47,7					
Vannledning – Fall i ‰	9,4	-10,2	-2,0	15,6	37,1					
Vannledning – Kote utv. topp	151,43	152,71	151,64	151,48	152,46	154,23				
Vannledning – Type og dim	180PE 100 SDR 11									

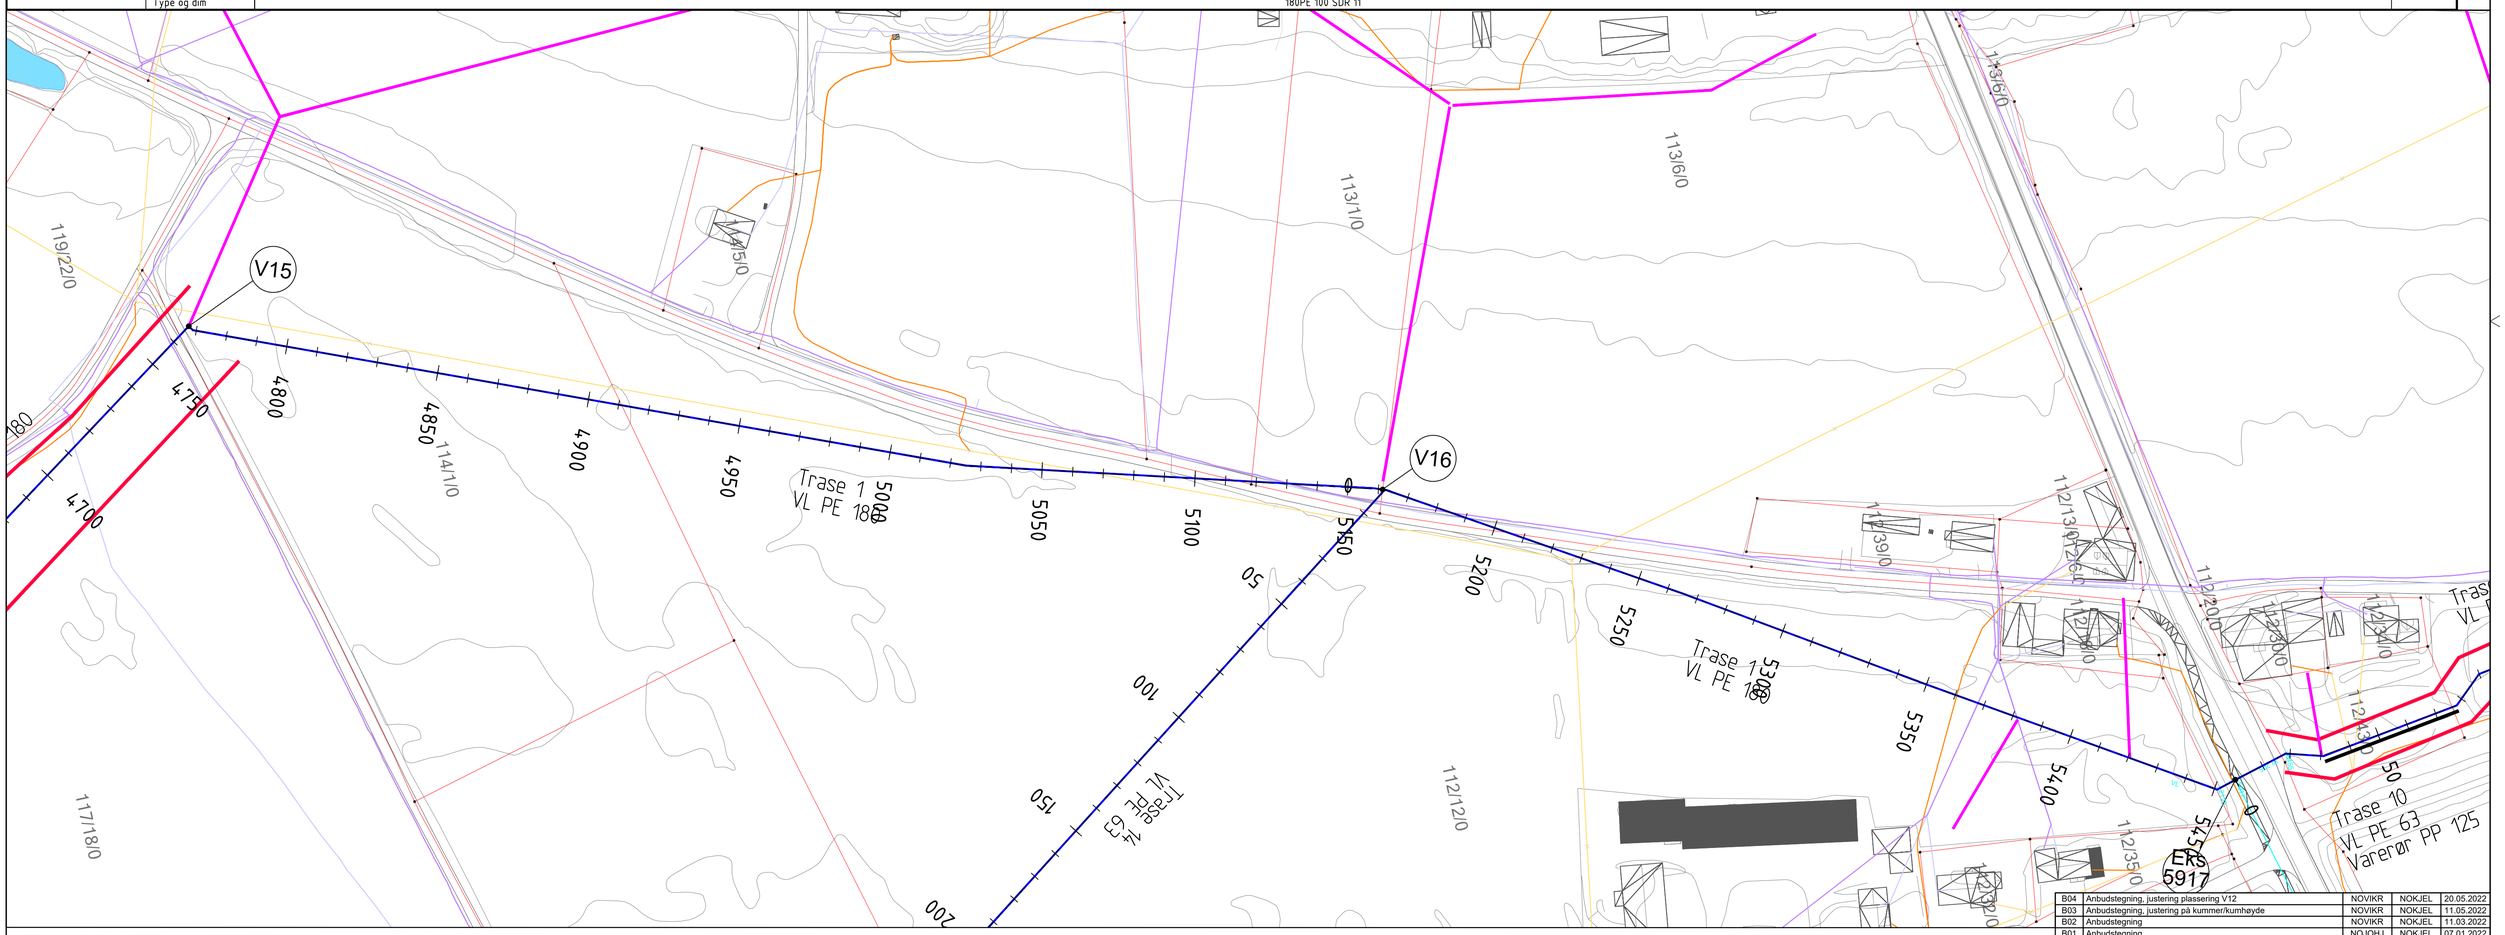

TEGNFORKLARING:

	Prosjektert	Eksisterende
Vannledning	VL	VL
Overvann	OV	OV
Spillvann	SP	SP
Pumpeledning spillvann	PS	PS
Kum	○	○
Kumnummer	K1	
Brannuttak Kum/Hydrant	BV ◆	● ◆
Forslag til fremtidig privatstikkledning		
Eiendomsgrenser		
Eidsiva-luftledninger		
Eidsiva-jordkabel		
Telenor		
Telenor-kabel TV		

MERKNADER:

Anleggsgrense ved graving

Rev	Endring	Utf.	Kontr.	Dato
B04	Anbudstegning, justering plassering V12	NOVIKR	NOKJEL	20.05.2022
B03	Anbudstegning, justering på kummer/kumhøyde	NOVIKR	NOKJEL	11.05.2022
B02	Anbudstegning	NOVIKR	NOKJEL	11.03.2022
B01	Anbudstegning	NOJOHJ	NOKJEL	07.01.2022

Oppdragsgiver: Åsnes kommune

Utført av: NOVIKR

Kontr. av: NOJOHJ

Dato: 09.07.2021

Ansvarlig: NOYVON

Tittel: Vannforsyning Åsnes vestside

Målestokk: 1:1000

Plan og profil

Trase 1, Profil 4750 til 5450

Format: A1

Sweco oppdragsnr.: 10218494

Sweco oppdragsleder: Johnny Johansen

SWECO

Tegningsstatus: Anbudstegning

Fagdisiplin: VA

Tegningsnummer (bygg-et-fag-syst-type-løpenr): 208

Status: B

Rev.: 04

P:\32311\10218494_VANNFORSYNING_ÅSNES_VESTSIDE\000\07 MODELLER - TEGNINGER\02 ARBEIDSMODELLER\VA
mandag 23. mai 2022