



V16
ø1400mm

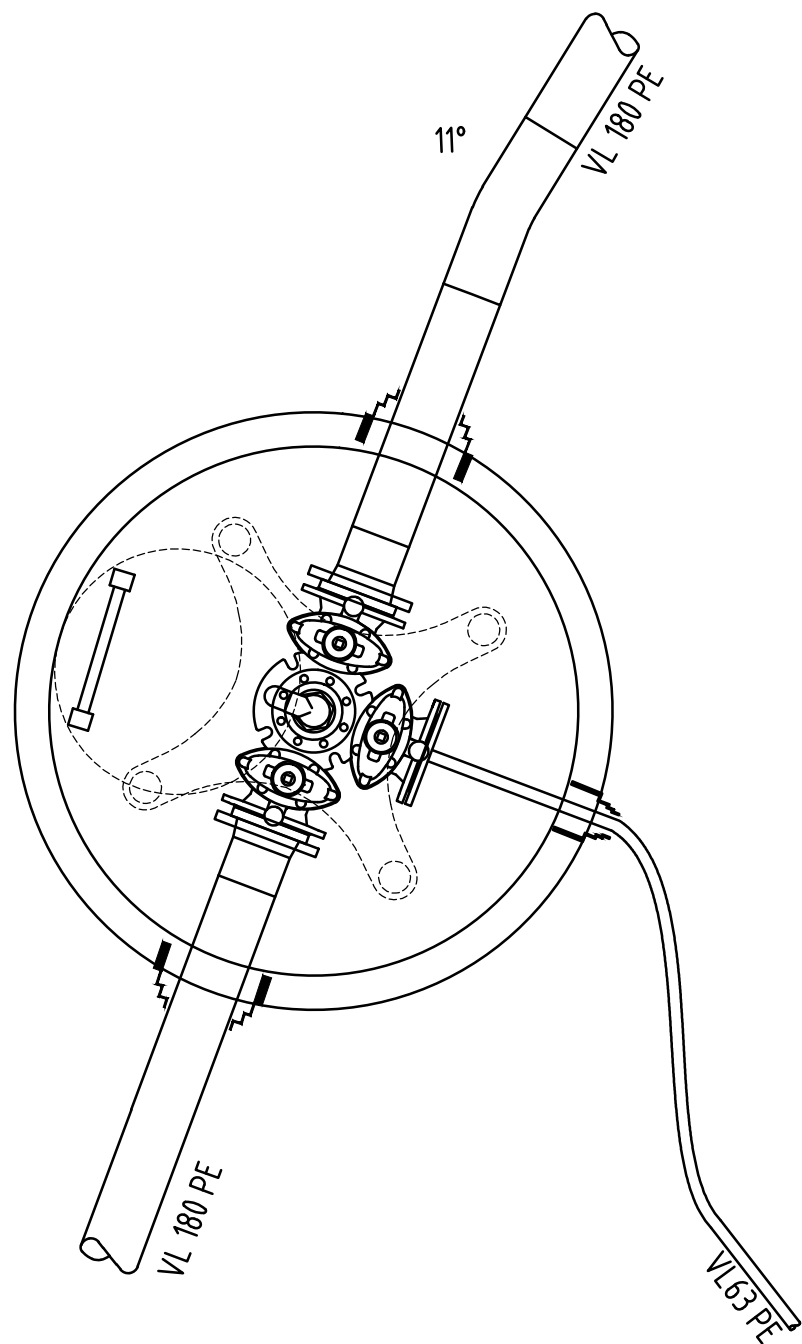


Stykkliste V16, kumhøyde (innv. b-topp lokk)= 3,26m			
Dim	Betegnelse	Trykkklasse	Antall
150	3-veis kombikryss m/serviceventiler	PN10	1
150	Forankringskonsoll iht VA-miljøblad 112	PN10	1
100	Blindflens m/gjenge,stoppekrane og dobbeltvirkende lufteventil	PN10	1
150	Blindflens m/gjenge	PN10	1
180	HP-kran med armert flensepakning og med påsveiset rør, L=1,2	PN10	2
180	Pakning F911 Combi		2
63	Pakning F911 Combi		1

V17
ø1400mm

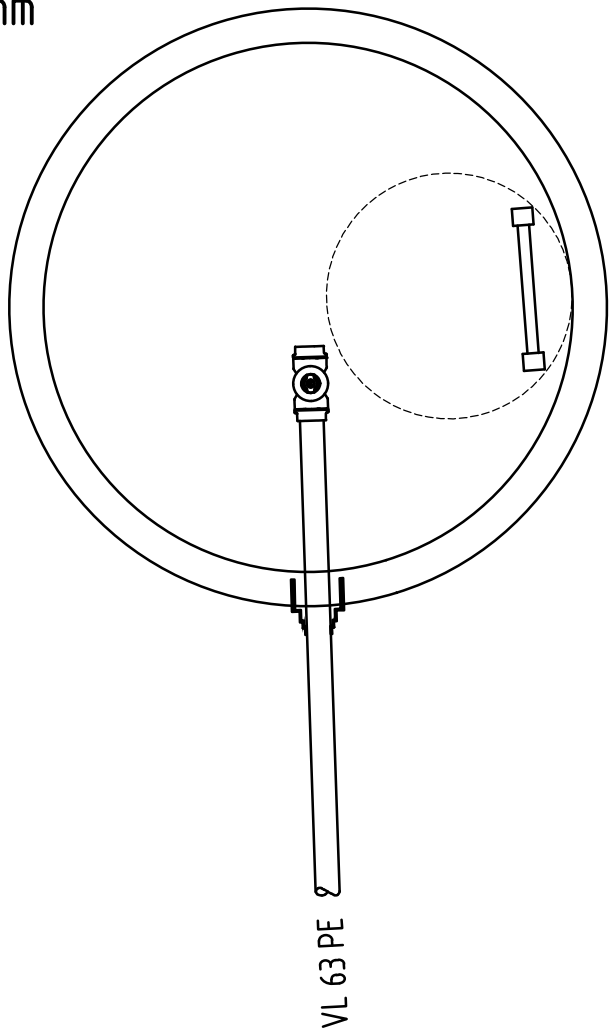


Stykkliste V17, kumhøyde (innv. b-topp lokk)= 2,36m			
Dim	Betegnelse	Trykkklasse	Antall
63	Stoppekrane	PN10	1
63	Pakning F911 Combi		1

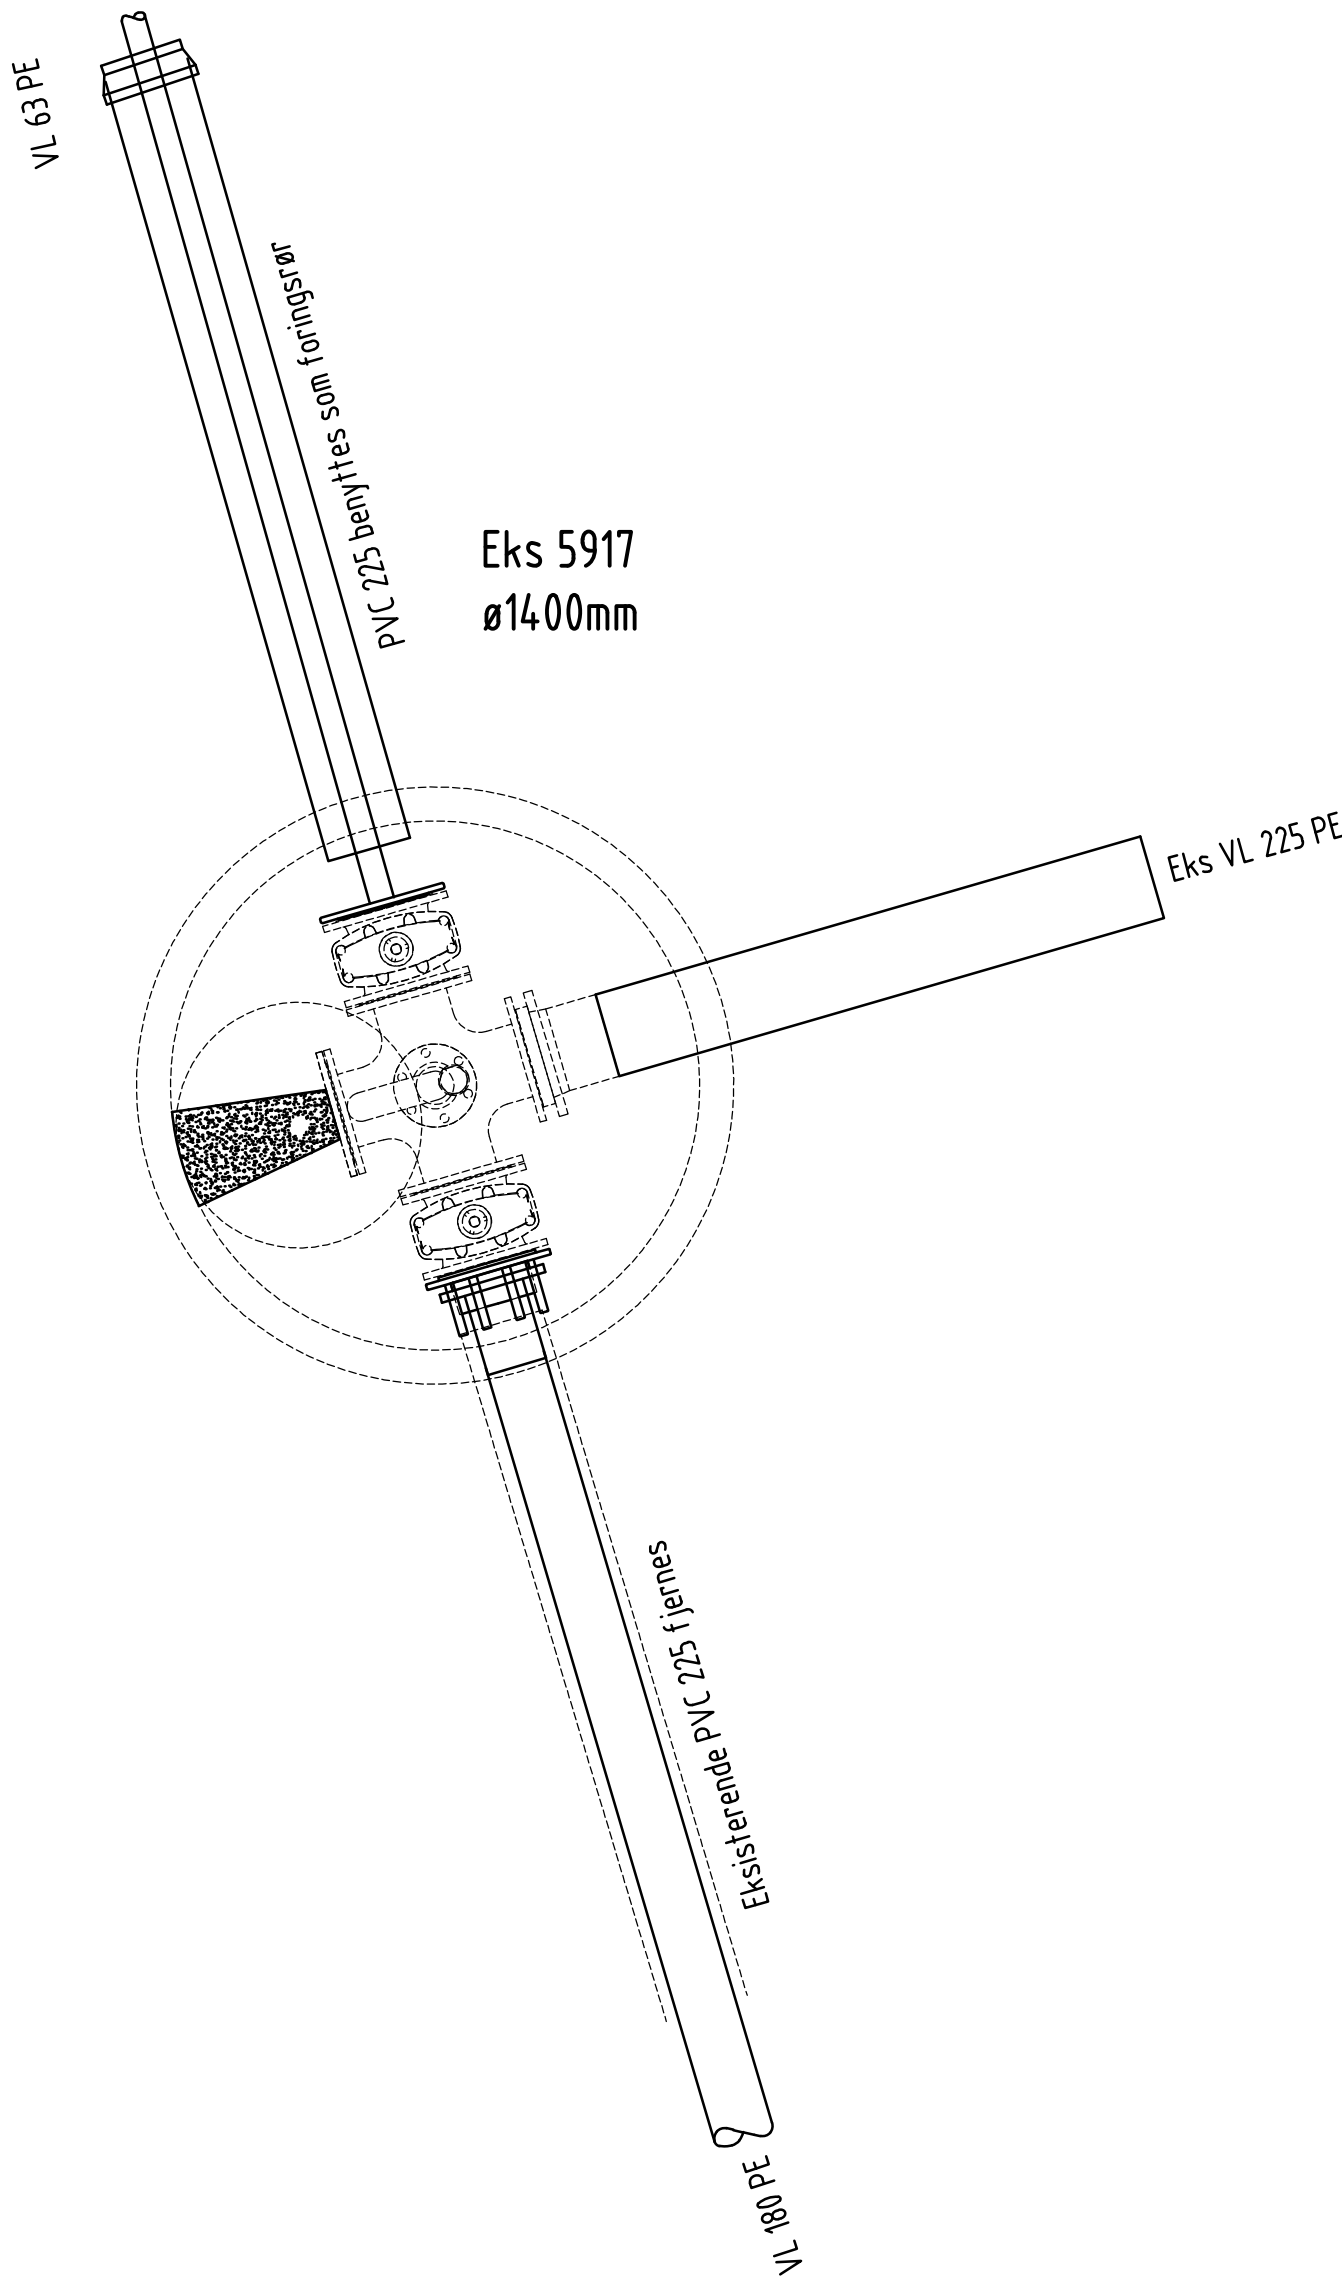

Stykkliste V5917, kumhøyde (innv. b-topp lokk)= ukjent			
Dim	Betegnelse	Trykkklasse	Antall
200/150	Reduksjonsflens	PN10	1
200	Blindflens m/gjenge	PN10	1
180	HP-kran med armert flensepakning og påsveiset rør, L=1,2m	PN10	1
180	Pakning F911 Combi		1

V90
ø1400mm

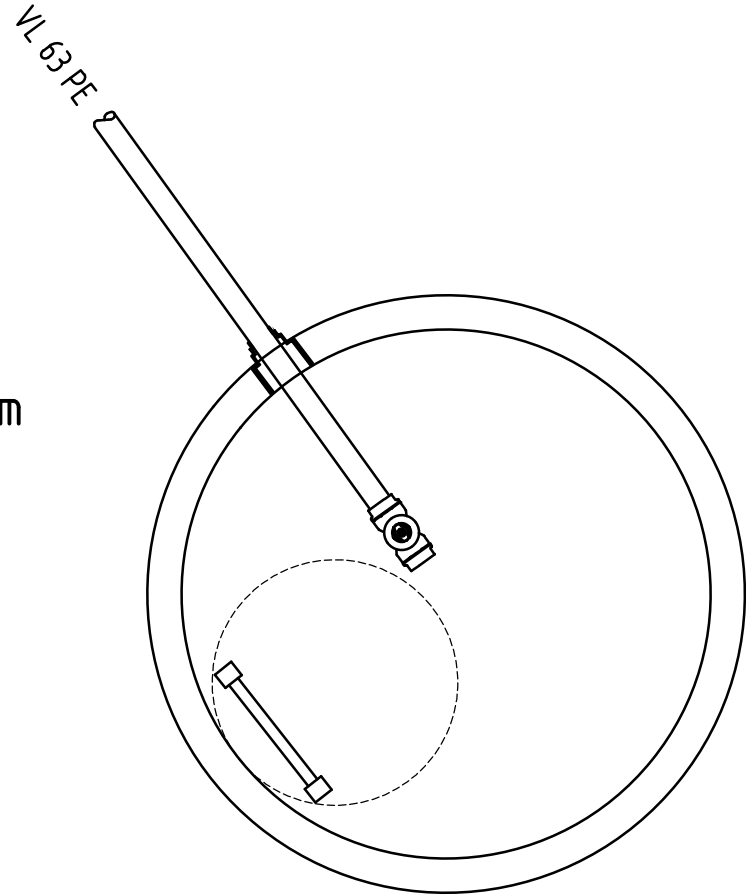

Stykkliste V90, kumhøyde (innv. b-topp lokk)=2,66m			
Dim	Betegnelse	Trykkklasse	Antall
63	Stoppekrane	PN10	1
63	Pakning F911 Combi		1



Bilde av eksisterende vannkum 5917 hentet fra gemini. Vi bruker opp igjen kummen og armatur med noen nye deler. Blådelene som brukes opp igjen er brannventil, flensekryss, 2 stk. sluseventiler, blindflens og PE-kran mot eks. VL 225 PE.

Det er lagt ut et strekk med PVC 225 som skal fjernes og erstattes av 180 PE.

B03	Anbudstegning, justert kumhøyde	NOVIKR	NOKJEL	11.05.2022
B02	Anbudstegning	NOJOHJ	NOKJEL	11.03.2022
B01	Anbudstegning	NOJOHJ	NOKJEL	17.01.2022
Rev	Endring	Utf	Kont	Dato
Oppdragsgiver		Utført av		Kontrollert av
Åsnes kommune		NOVIKR		NOKJEL
Tittel		Dato		Ansvarlig
Vannforsyning Åsnes vestsida		16.11.2021		NOYVON
Format		Målestokk		
Kumtegning		1:20		
V16, V17, Eks. 5917 og V90		Format		
		A1		
		Sweco oppdragsnr.		
		10218494		
		Sweco oppdragsleder		
		Johnny Johansen		
		Tegningsstatus		
		Anbudstegning		
Fagdisiplin	Tegningsnummer (bygg-et-fag-syst-type-løpnr)	Status	Rev.	
VA	404	B	03	

