

1 stk. Ø75mm R (gateløys), 1 stk Ø125mm G, 2 stk 110mm R, 3 stk Ø40mm R (kommunens rør via trekkeklumme (1 stk 110 og 1 stk 40 via VA-klumme)).

Markeringsbånd

Markeringsbånd

Søketråd

Markeringsbånd

Sidefylling og beskyttelseslag
15cm pukk/sand 0-16 mm

Fundament 10cm PUKK/sand 0- 16 mm


Jording 25mm² CU-wire
til gatelys og kummer.

ca 1,0-1,1m


min 0,6m

**1 stk. Ø75mm R (gateløys), 2 stk Ø110mm R, 1 stk Ø125mm G, 3
stk Ø40mm R (kommunens rør via trekkekummer (1 stk 110 og 1
stk 40 via VA-kummer)).**

3 stk Ø40mm G for Lofotkraft bredbånd fra Håkon Kyllingmarks gate. Legges innom eks kummer og via en ny kum. (Alle rør leveres av entreprenør)

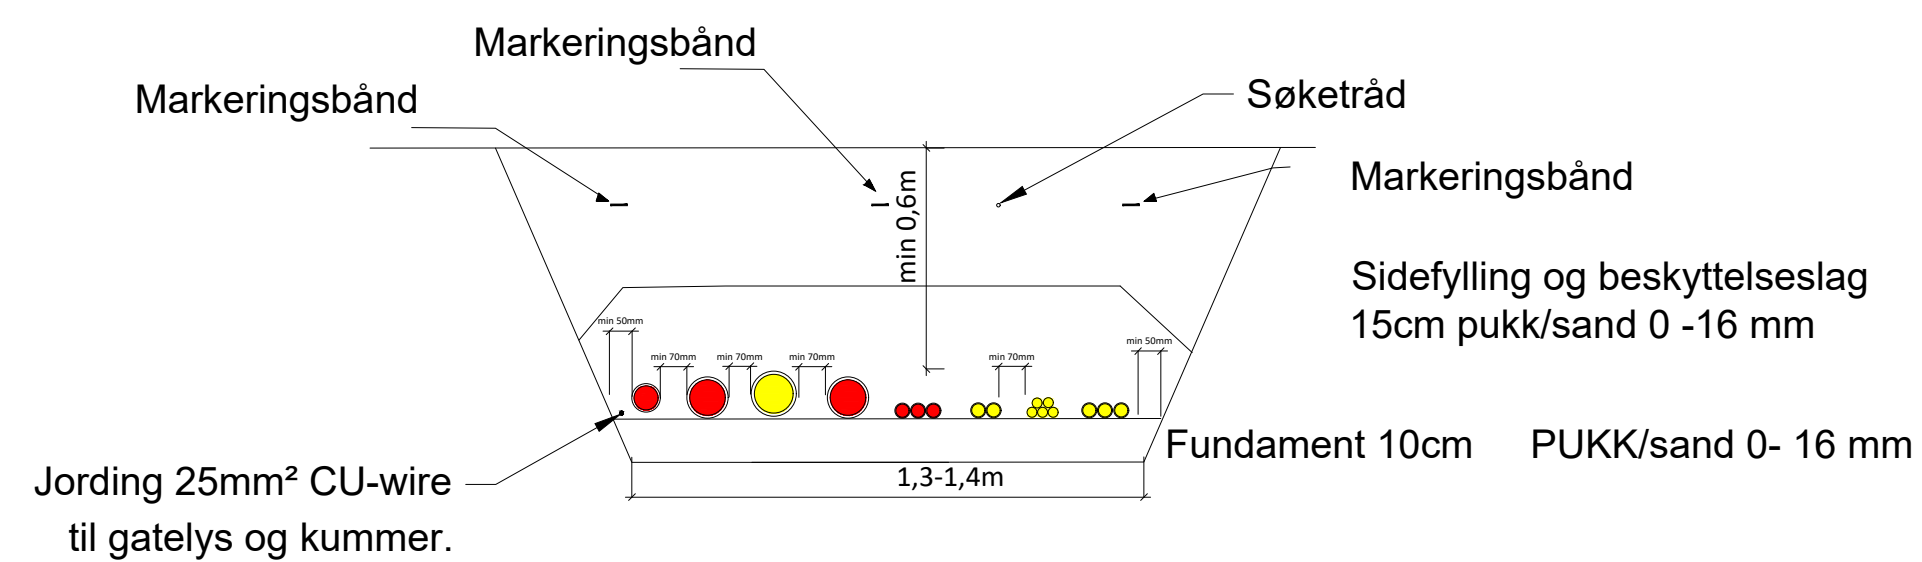

Rør (h.sp.) og kabler legges for Lofotkraft i all hovedsak i egen grøft på motsatt side av vei ihht grøftetabell utarbeidet av Lofotkraft . (Alt materiell leveres av Lofotkraft) Utføres ihht aktuelle REN-blad og grøftesnitt utarbeidet av E-verk.

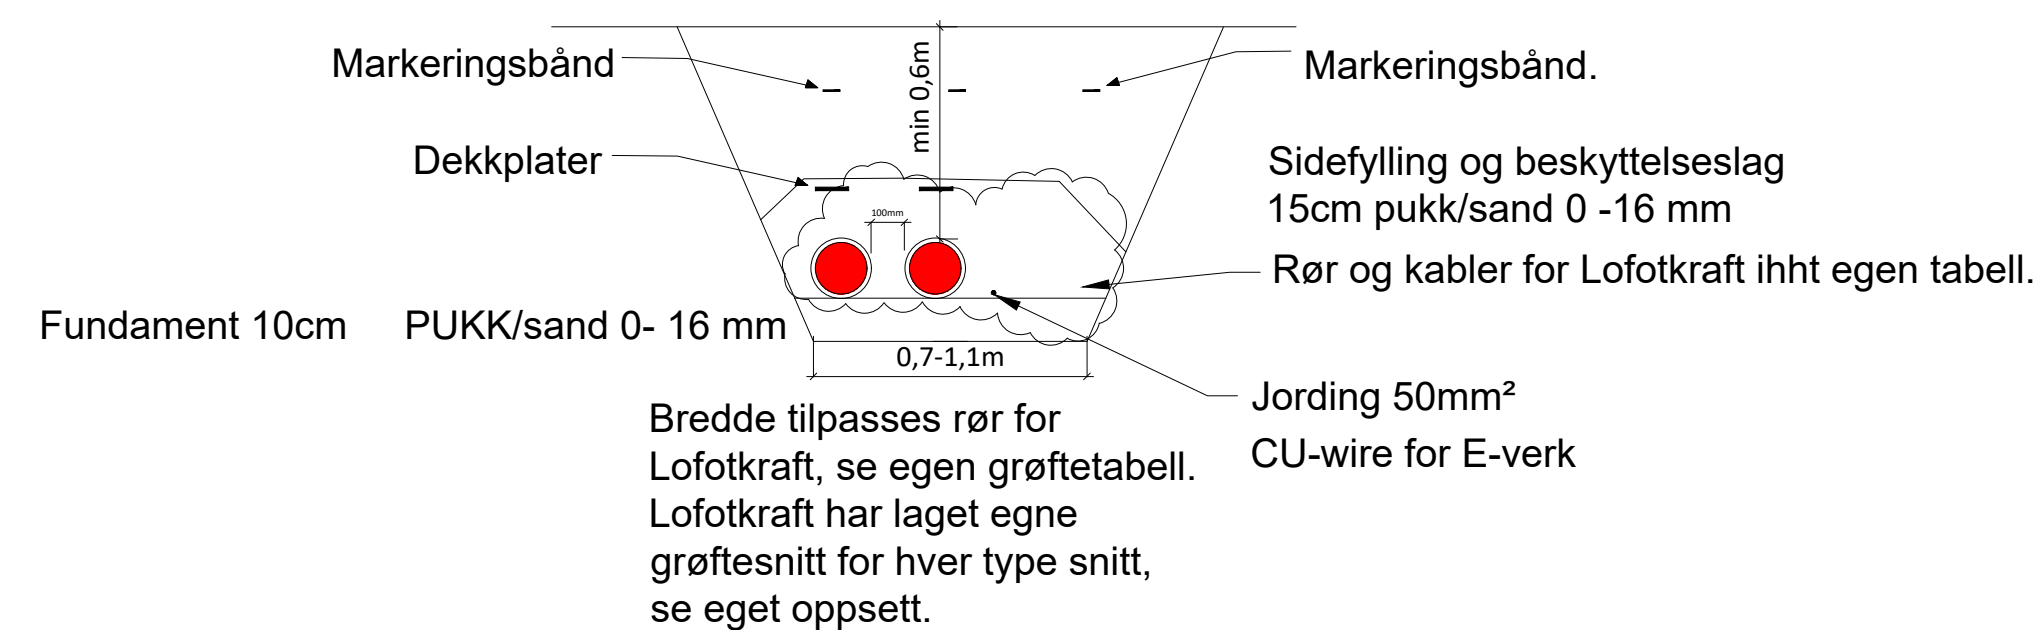[illegible]