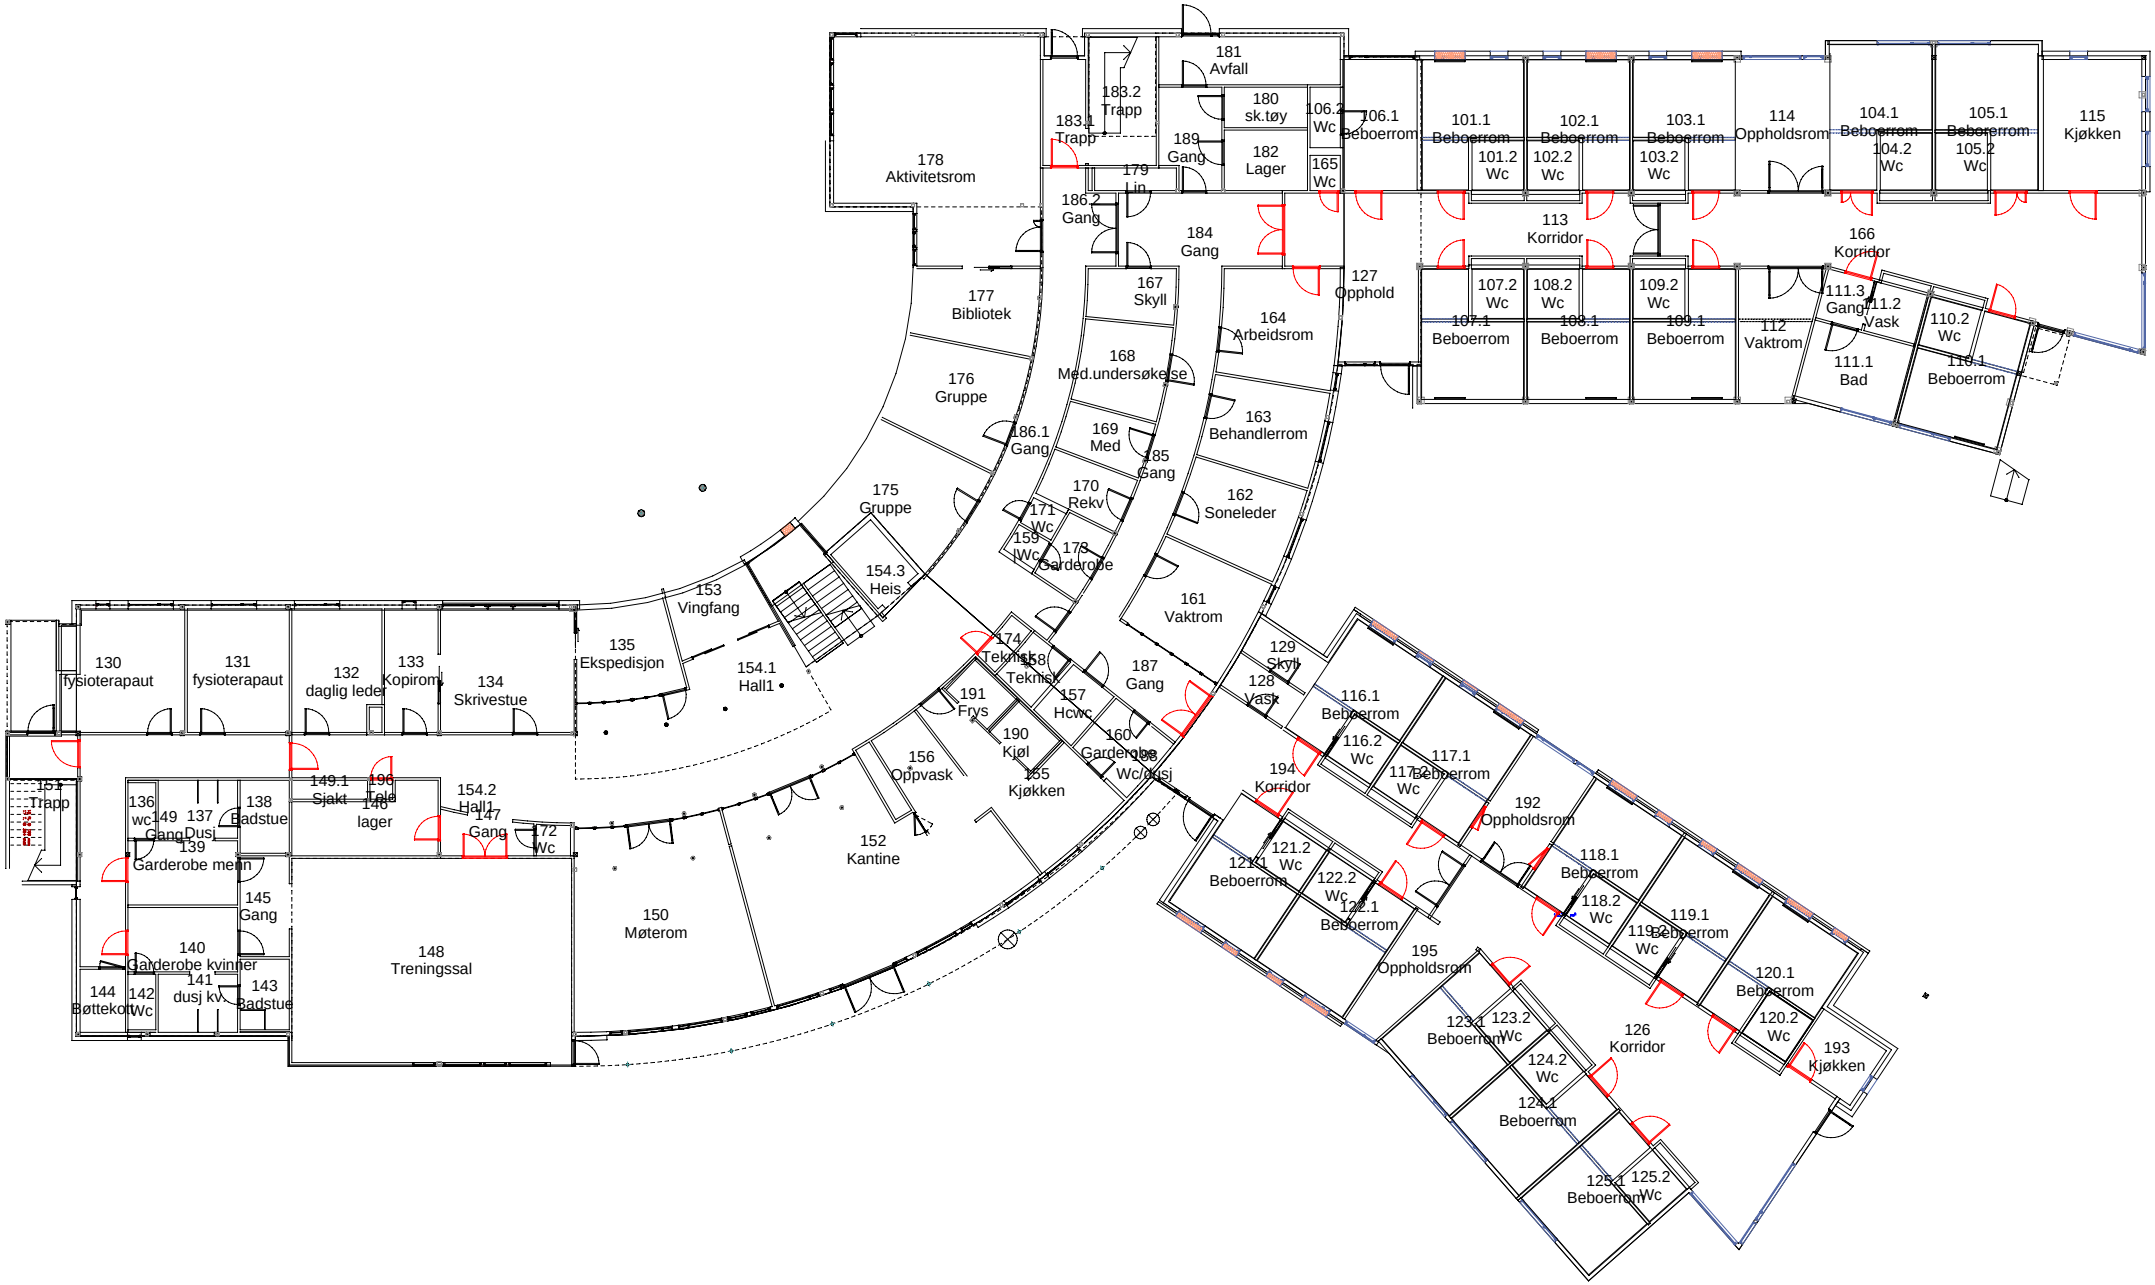

Emne		Mål	1:300
Bygg:	DPSSA - Distriktspsykiatrisk, Stjørdal (DPS 1.etg)	Dato	09.09.2013