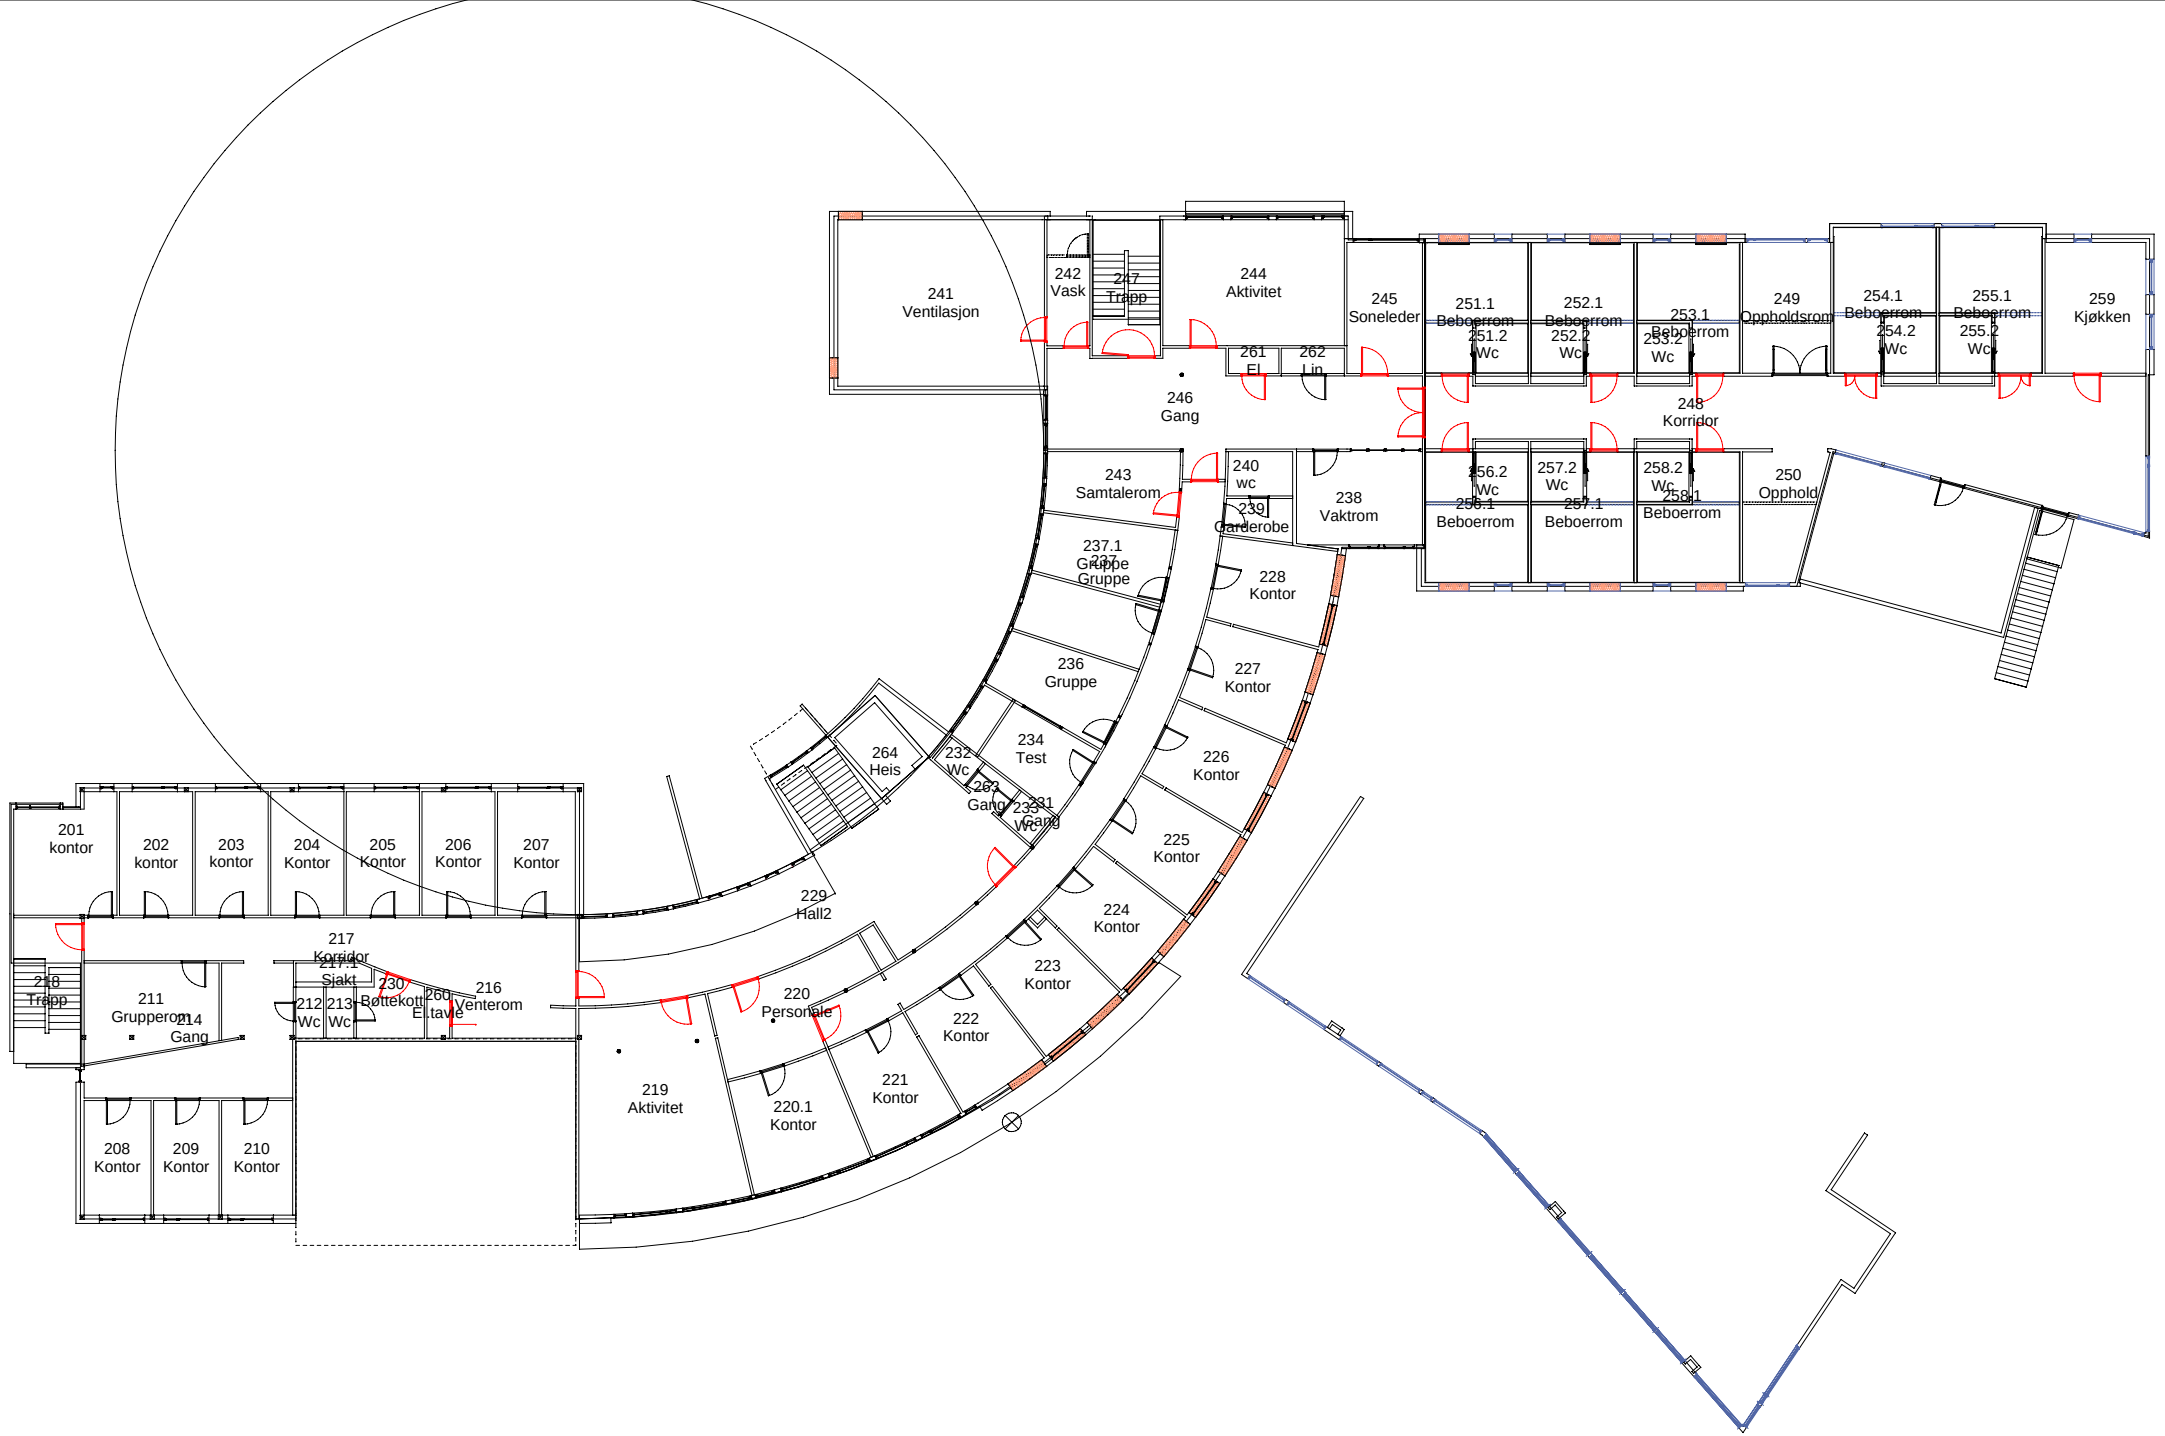

Emne		Mål	1:300
Bygg:	DPSSA - Distriktspsykiatrisk, Stjørdal (DPS 2.etg)	Dato	09.09.2013