




DATA/KARTGRUNNLAG:			OPPDRAGSGIVER: MEEKELVA - DJUPDALEN Utbygging boligområde		TVERRPROFILER - VEG PROSJEKT: TVERRPROFIL Turvei 9		
DATO:	MÅLES.:	KONSTR.:			TEGN.NR.:		
17.08.2018	1:100				323	VEG NR.	SIDE
							1

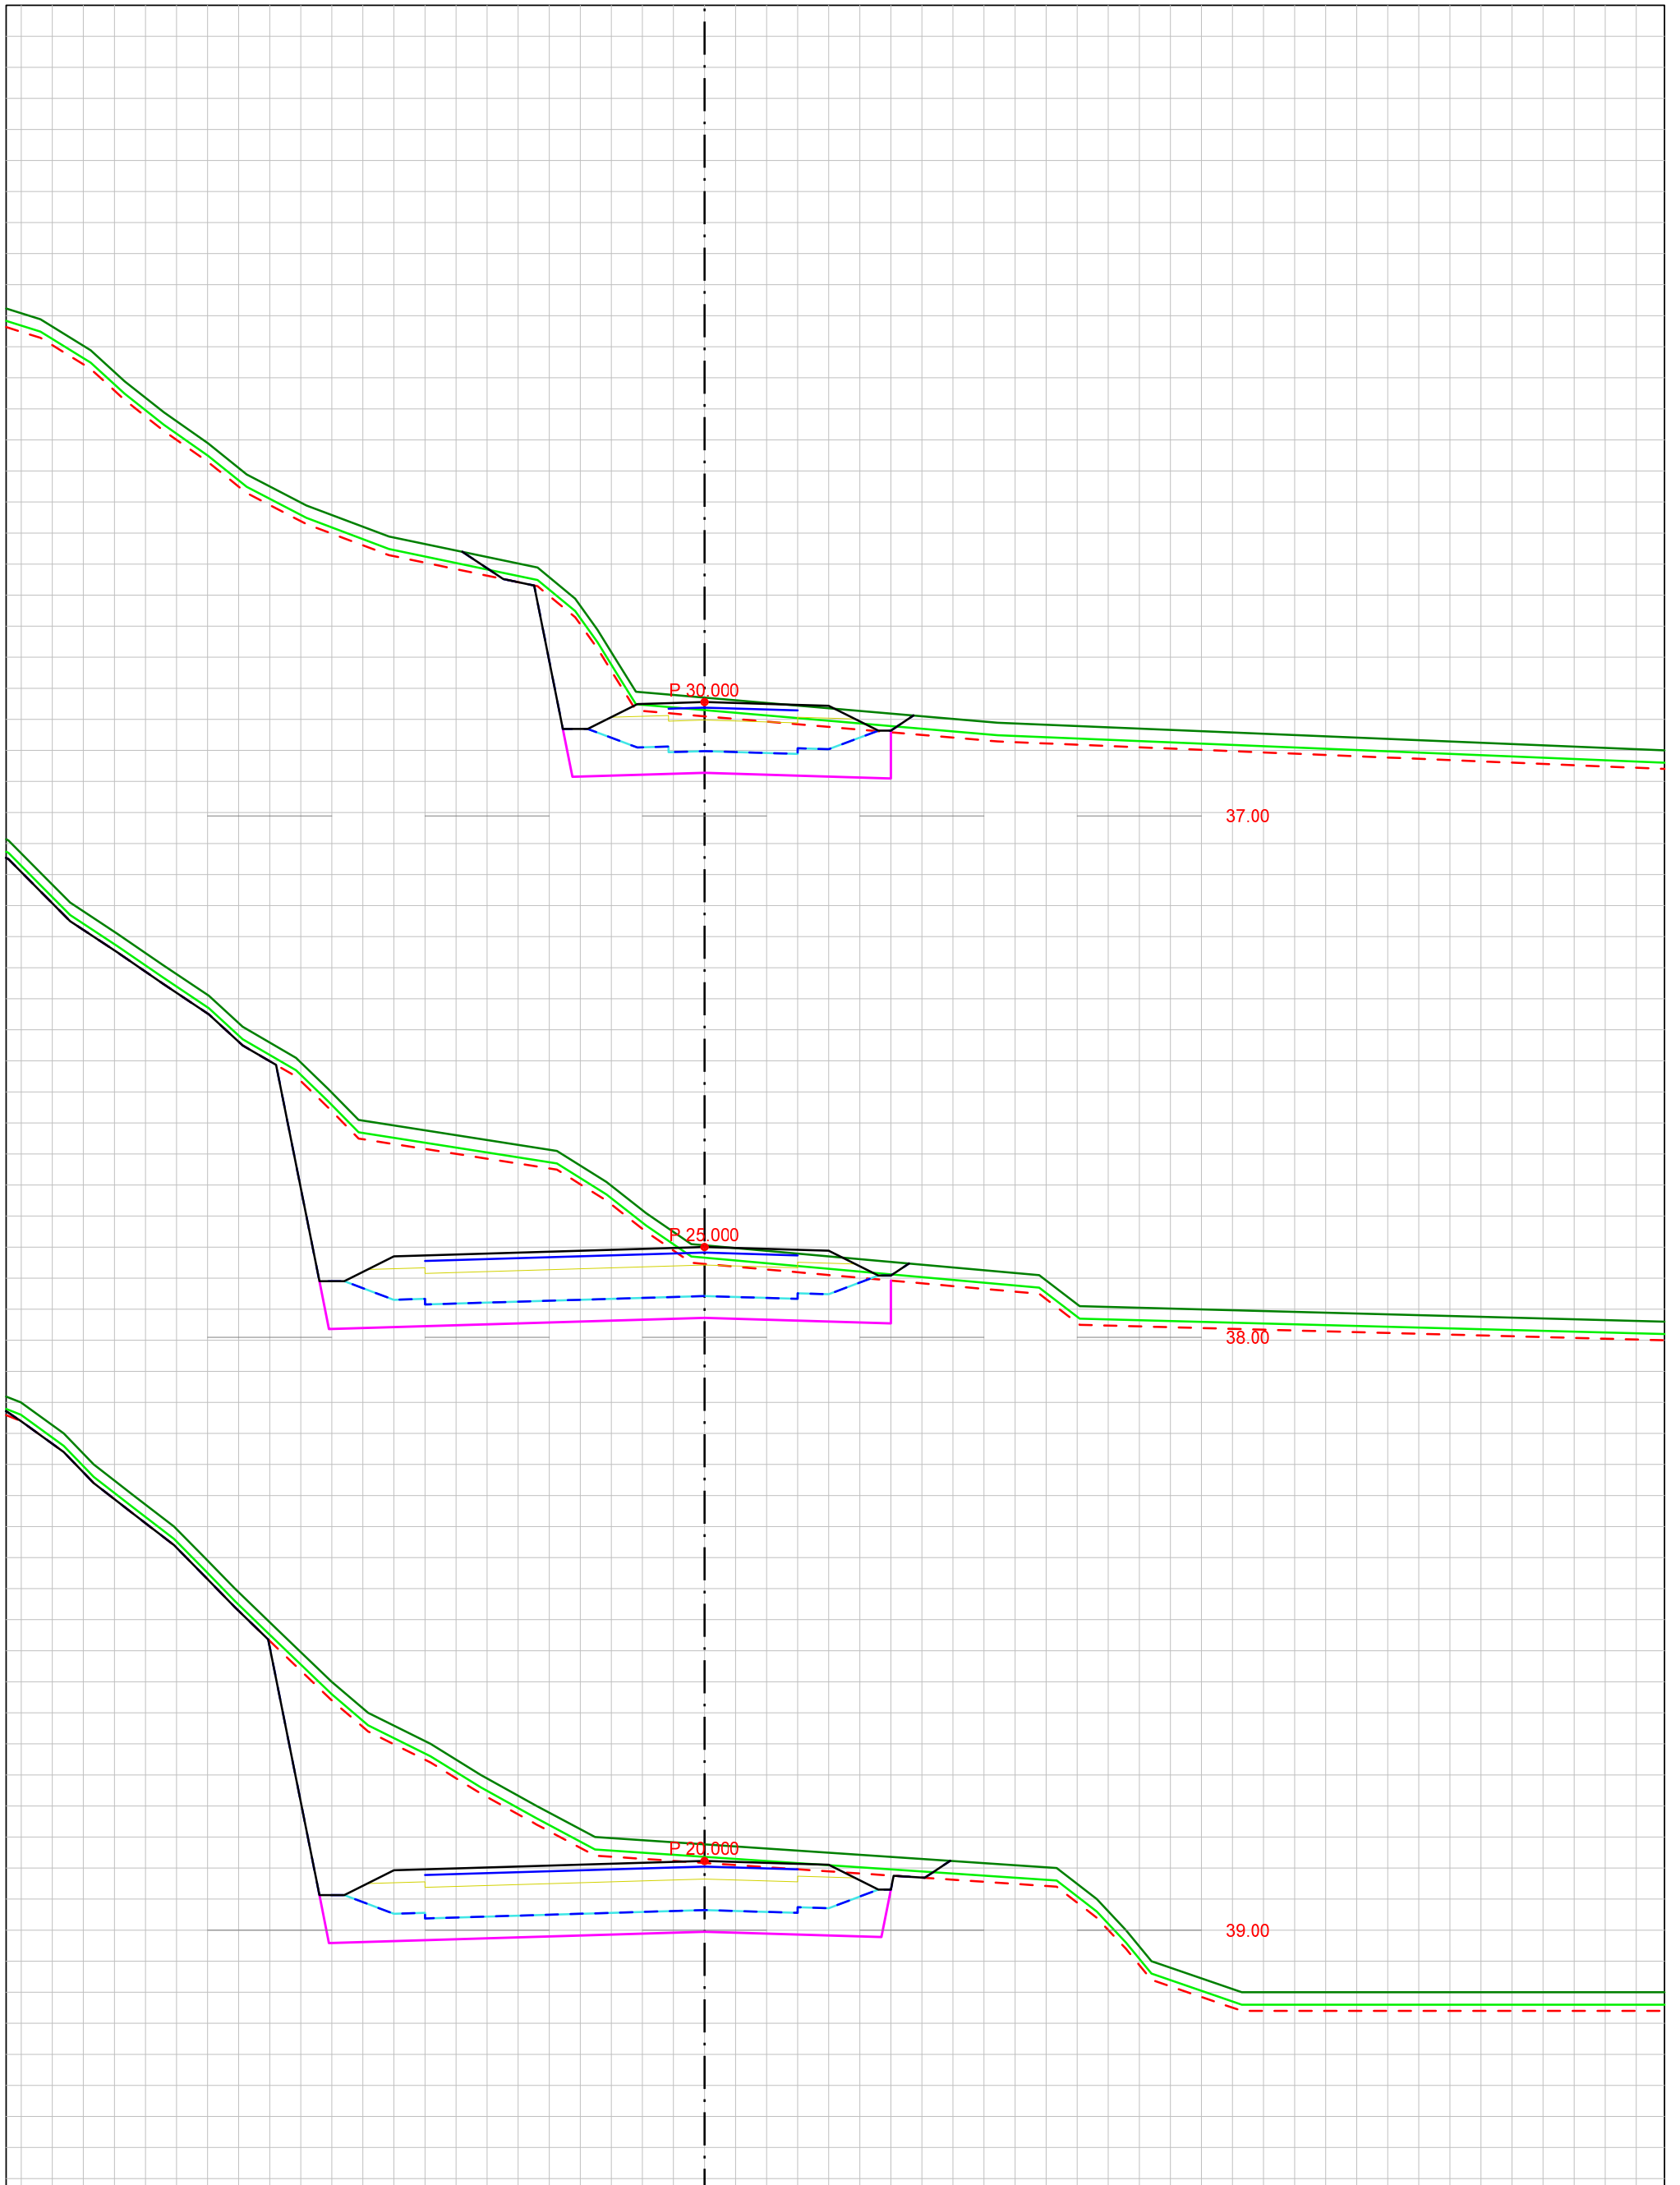


DATA/KARTGRUNNLAG:			OPPDRAGSGIVER: MEEKELVA - DJUPDALEN Utbygging boligområde		TVERRPROFILER - VEG PROSJEKT: TVERRPROFIL Turvei 9		
DATO:	MÅLES.:	KONSTR.:			TEGN.NR.:		
17.08.2018	1:100				323	VEG NR.	SIDE
							2

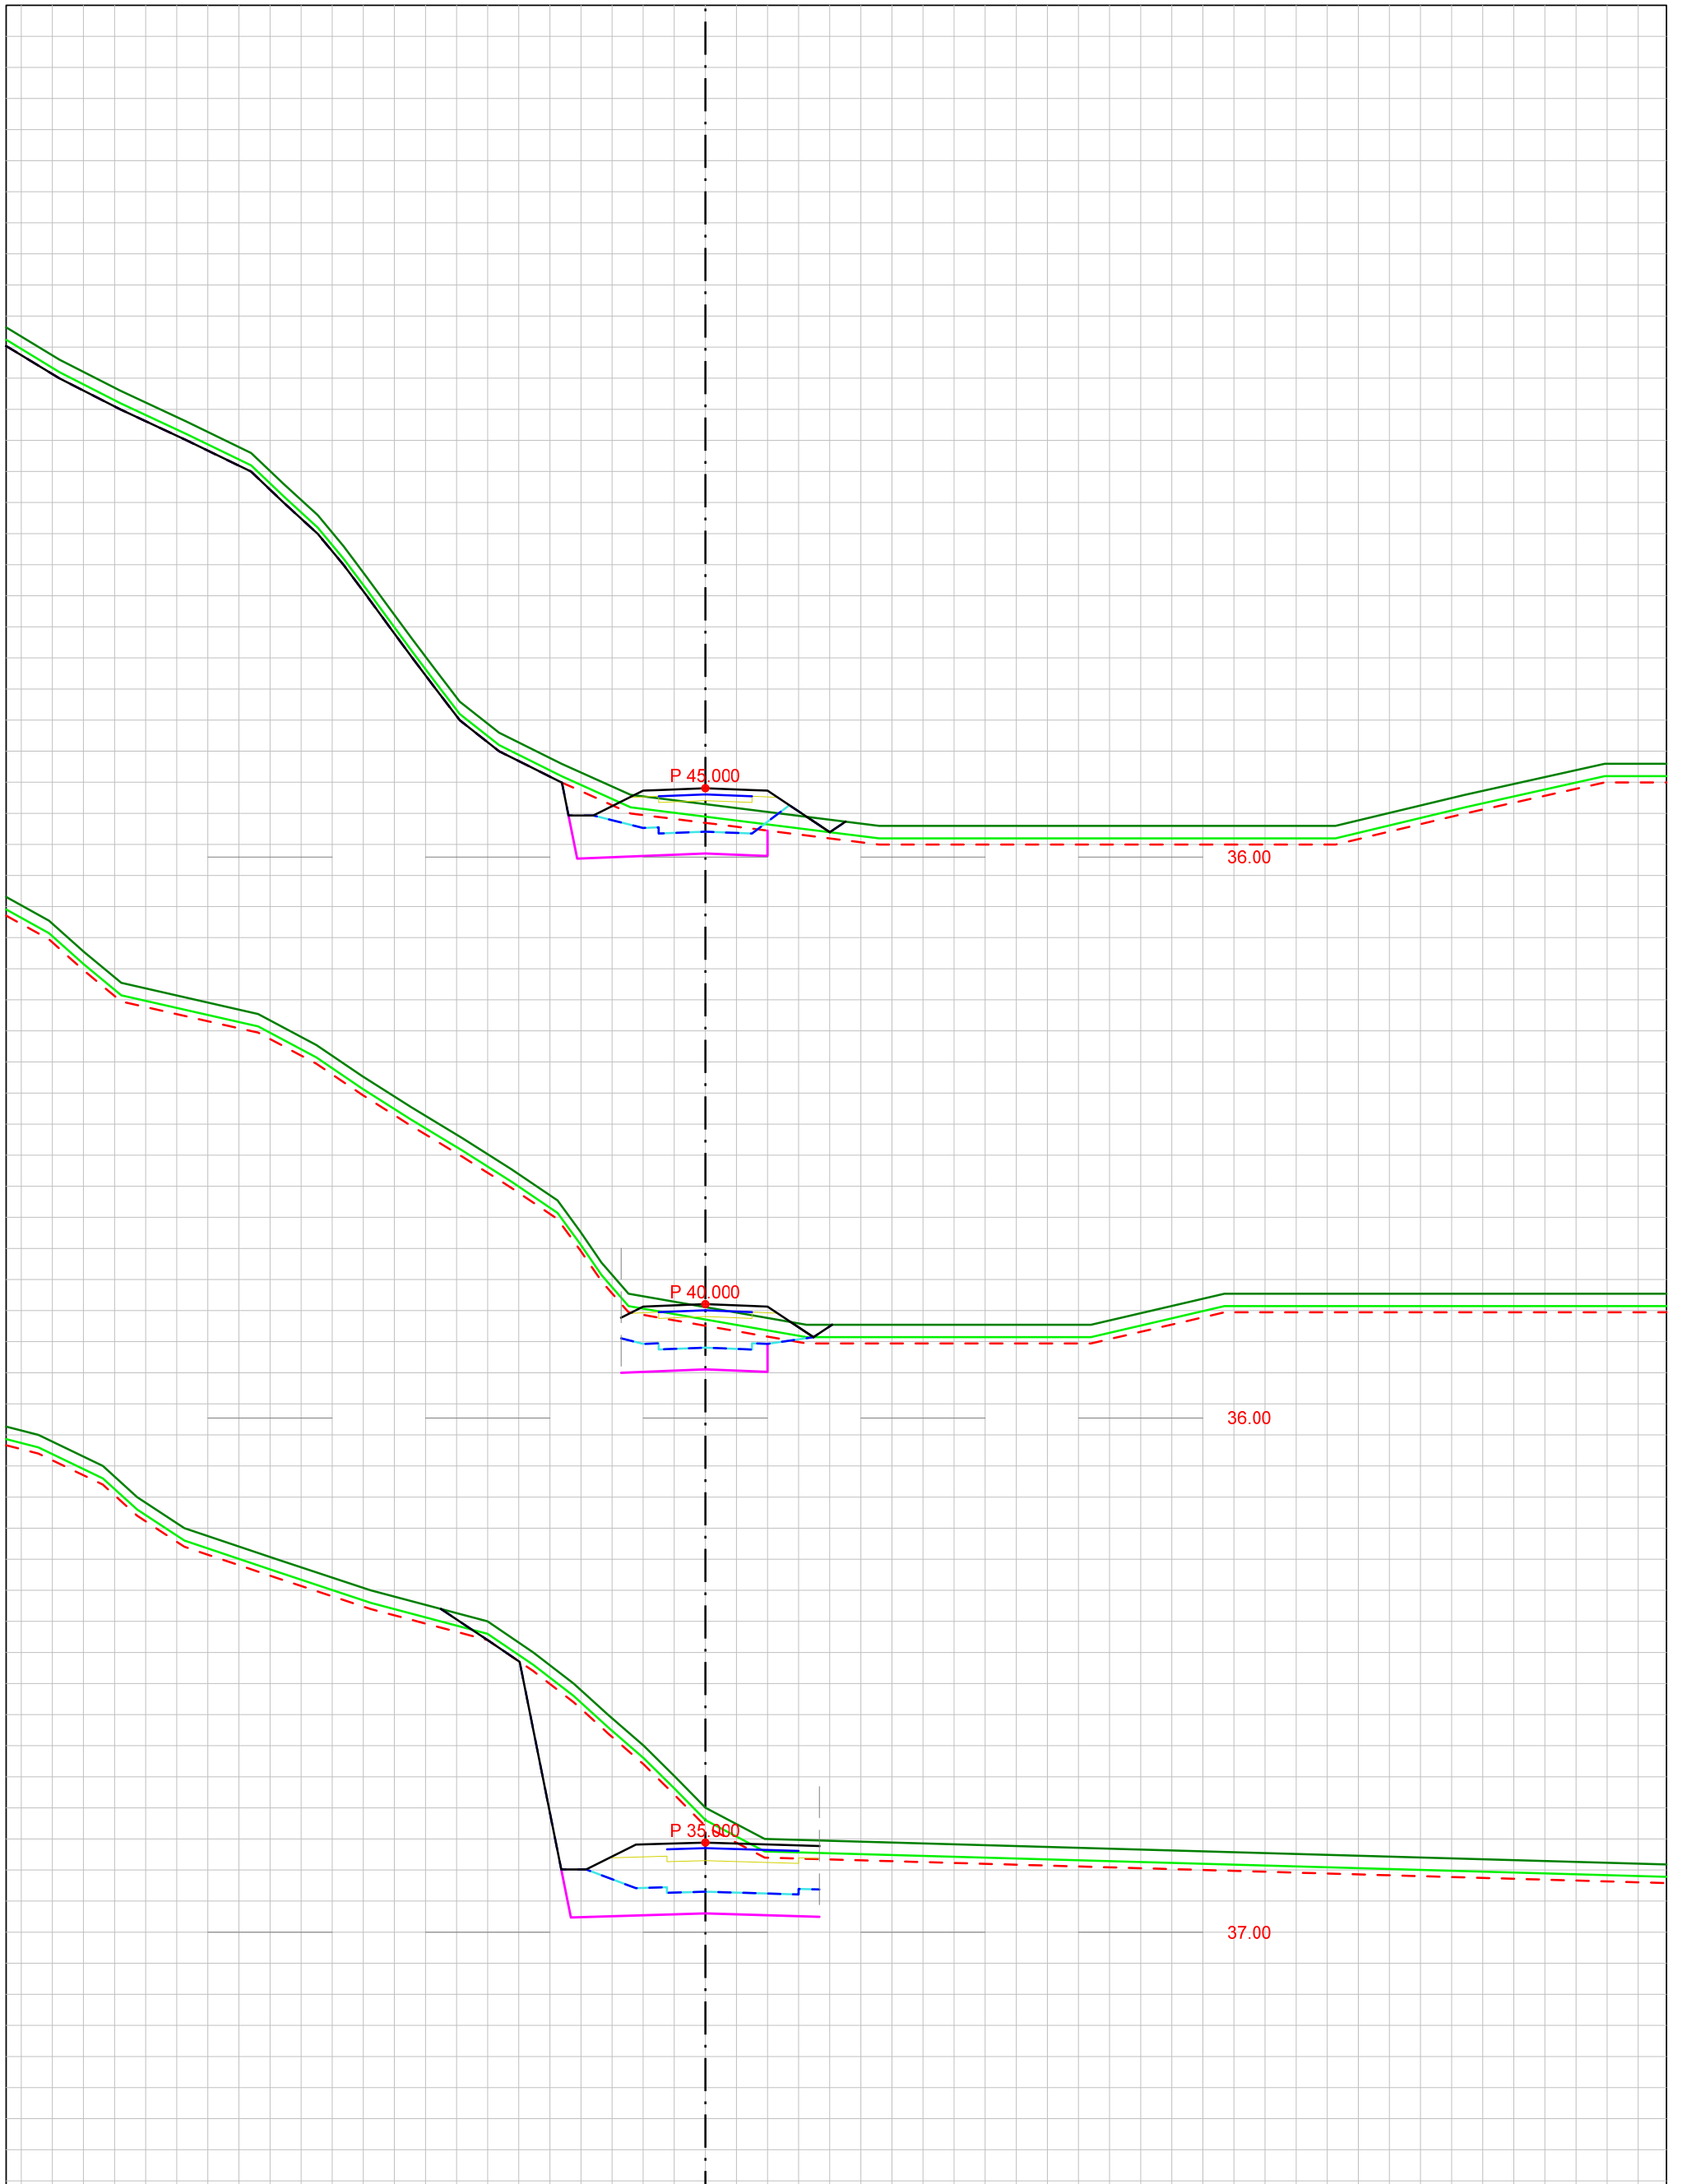

DATA/KARTGRUNNLAG:			OPPDRAGSGIVER: MEEKELVA - DJUPDALEN Utbygging boligområde		TVERRPROFILER - VEG PROSJEKT: TVERRPROFIL Turvei 9		
DATO:	MÅLES.:	KONSTR.:			TEGN.NR.:		
17.08.2018	1:100				323	VEG NR.	SIDE
							3

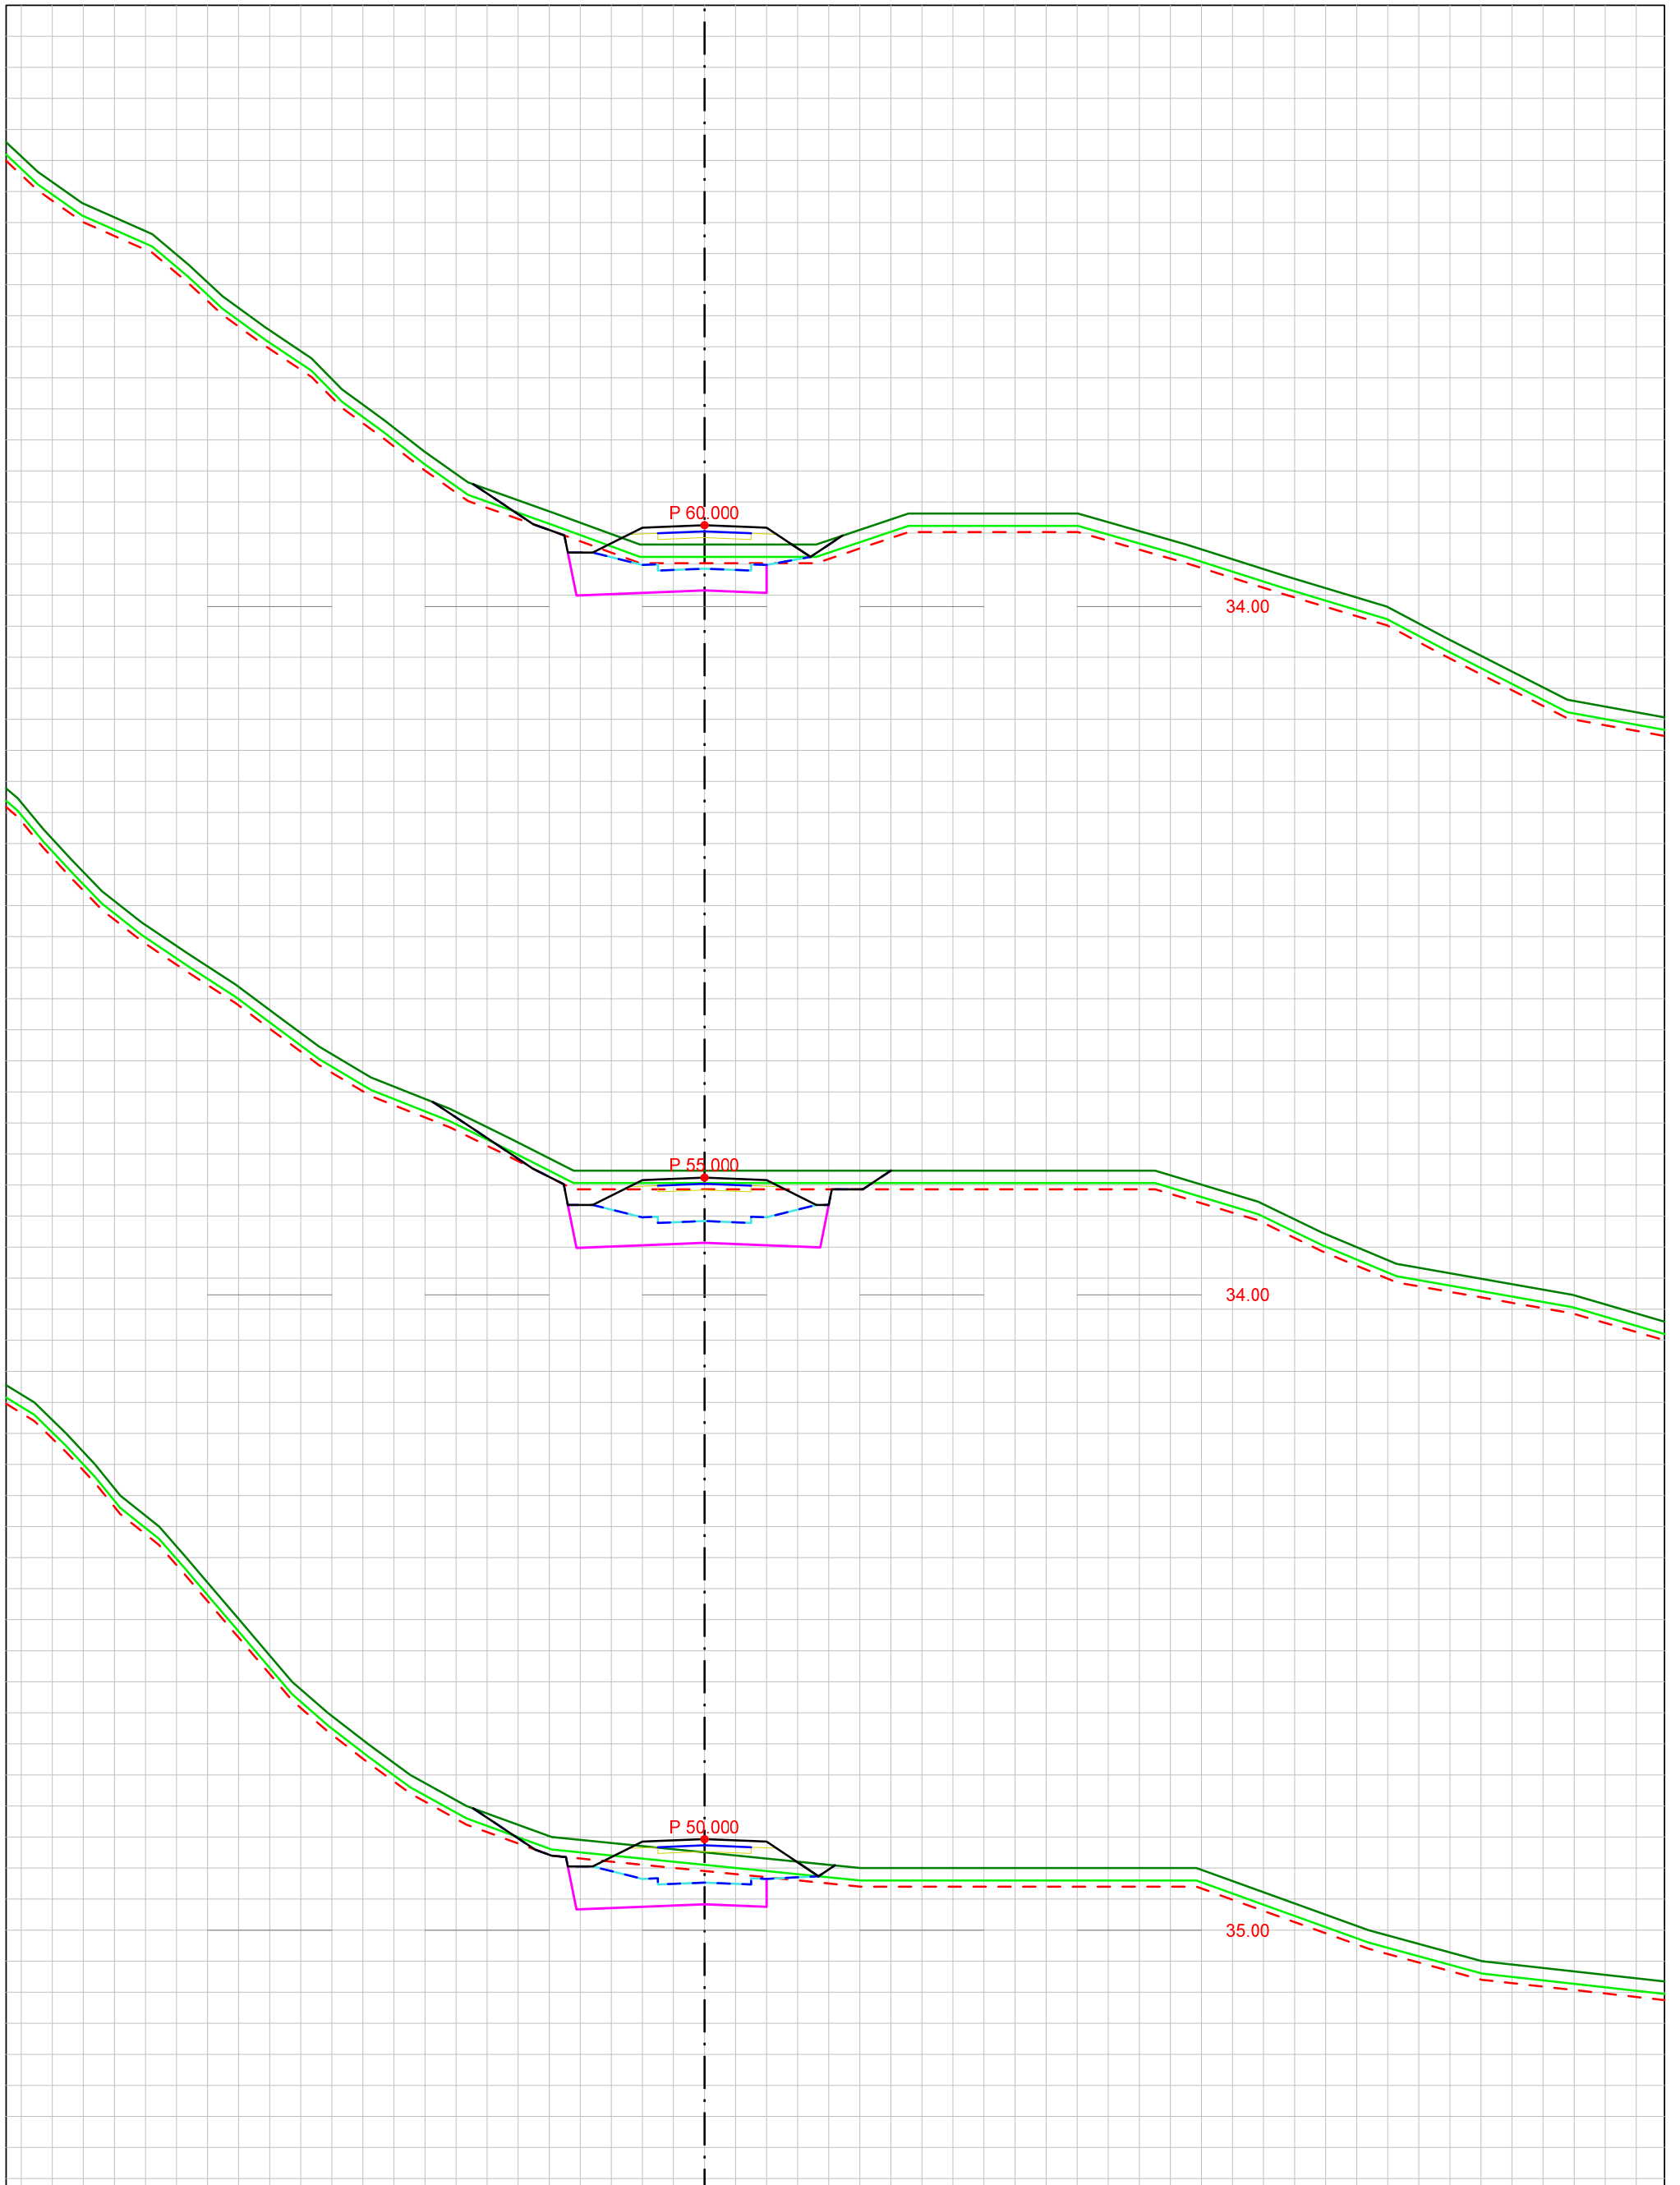


DATA/KARTGRUNNLAG:			OPPDRAGSGIVER: MEEKELVA - DJUPDALEN Utbygging boligområde		TVERRPROFILER - VEG PROSJEKT: TVERRPROFIL Turvei 9		
DATO:	MÅLES.:	KONSTR.:			TEGN.NR.:		
17.08.2018	1:100				323	VEG NR.	SIDE
							4

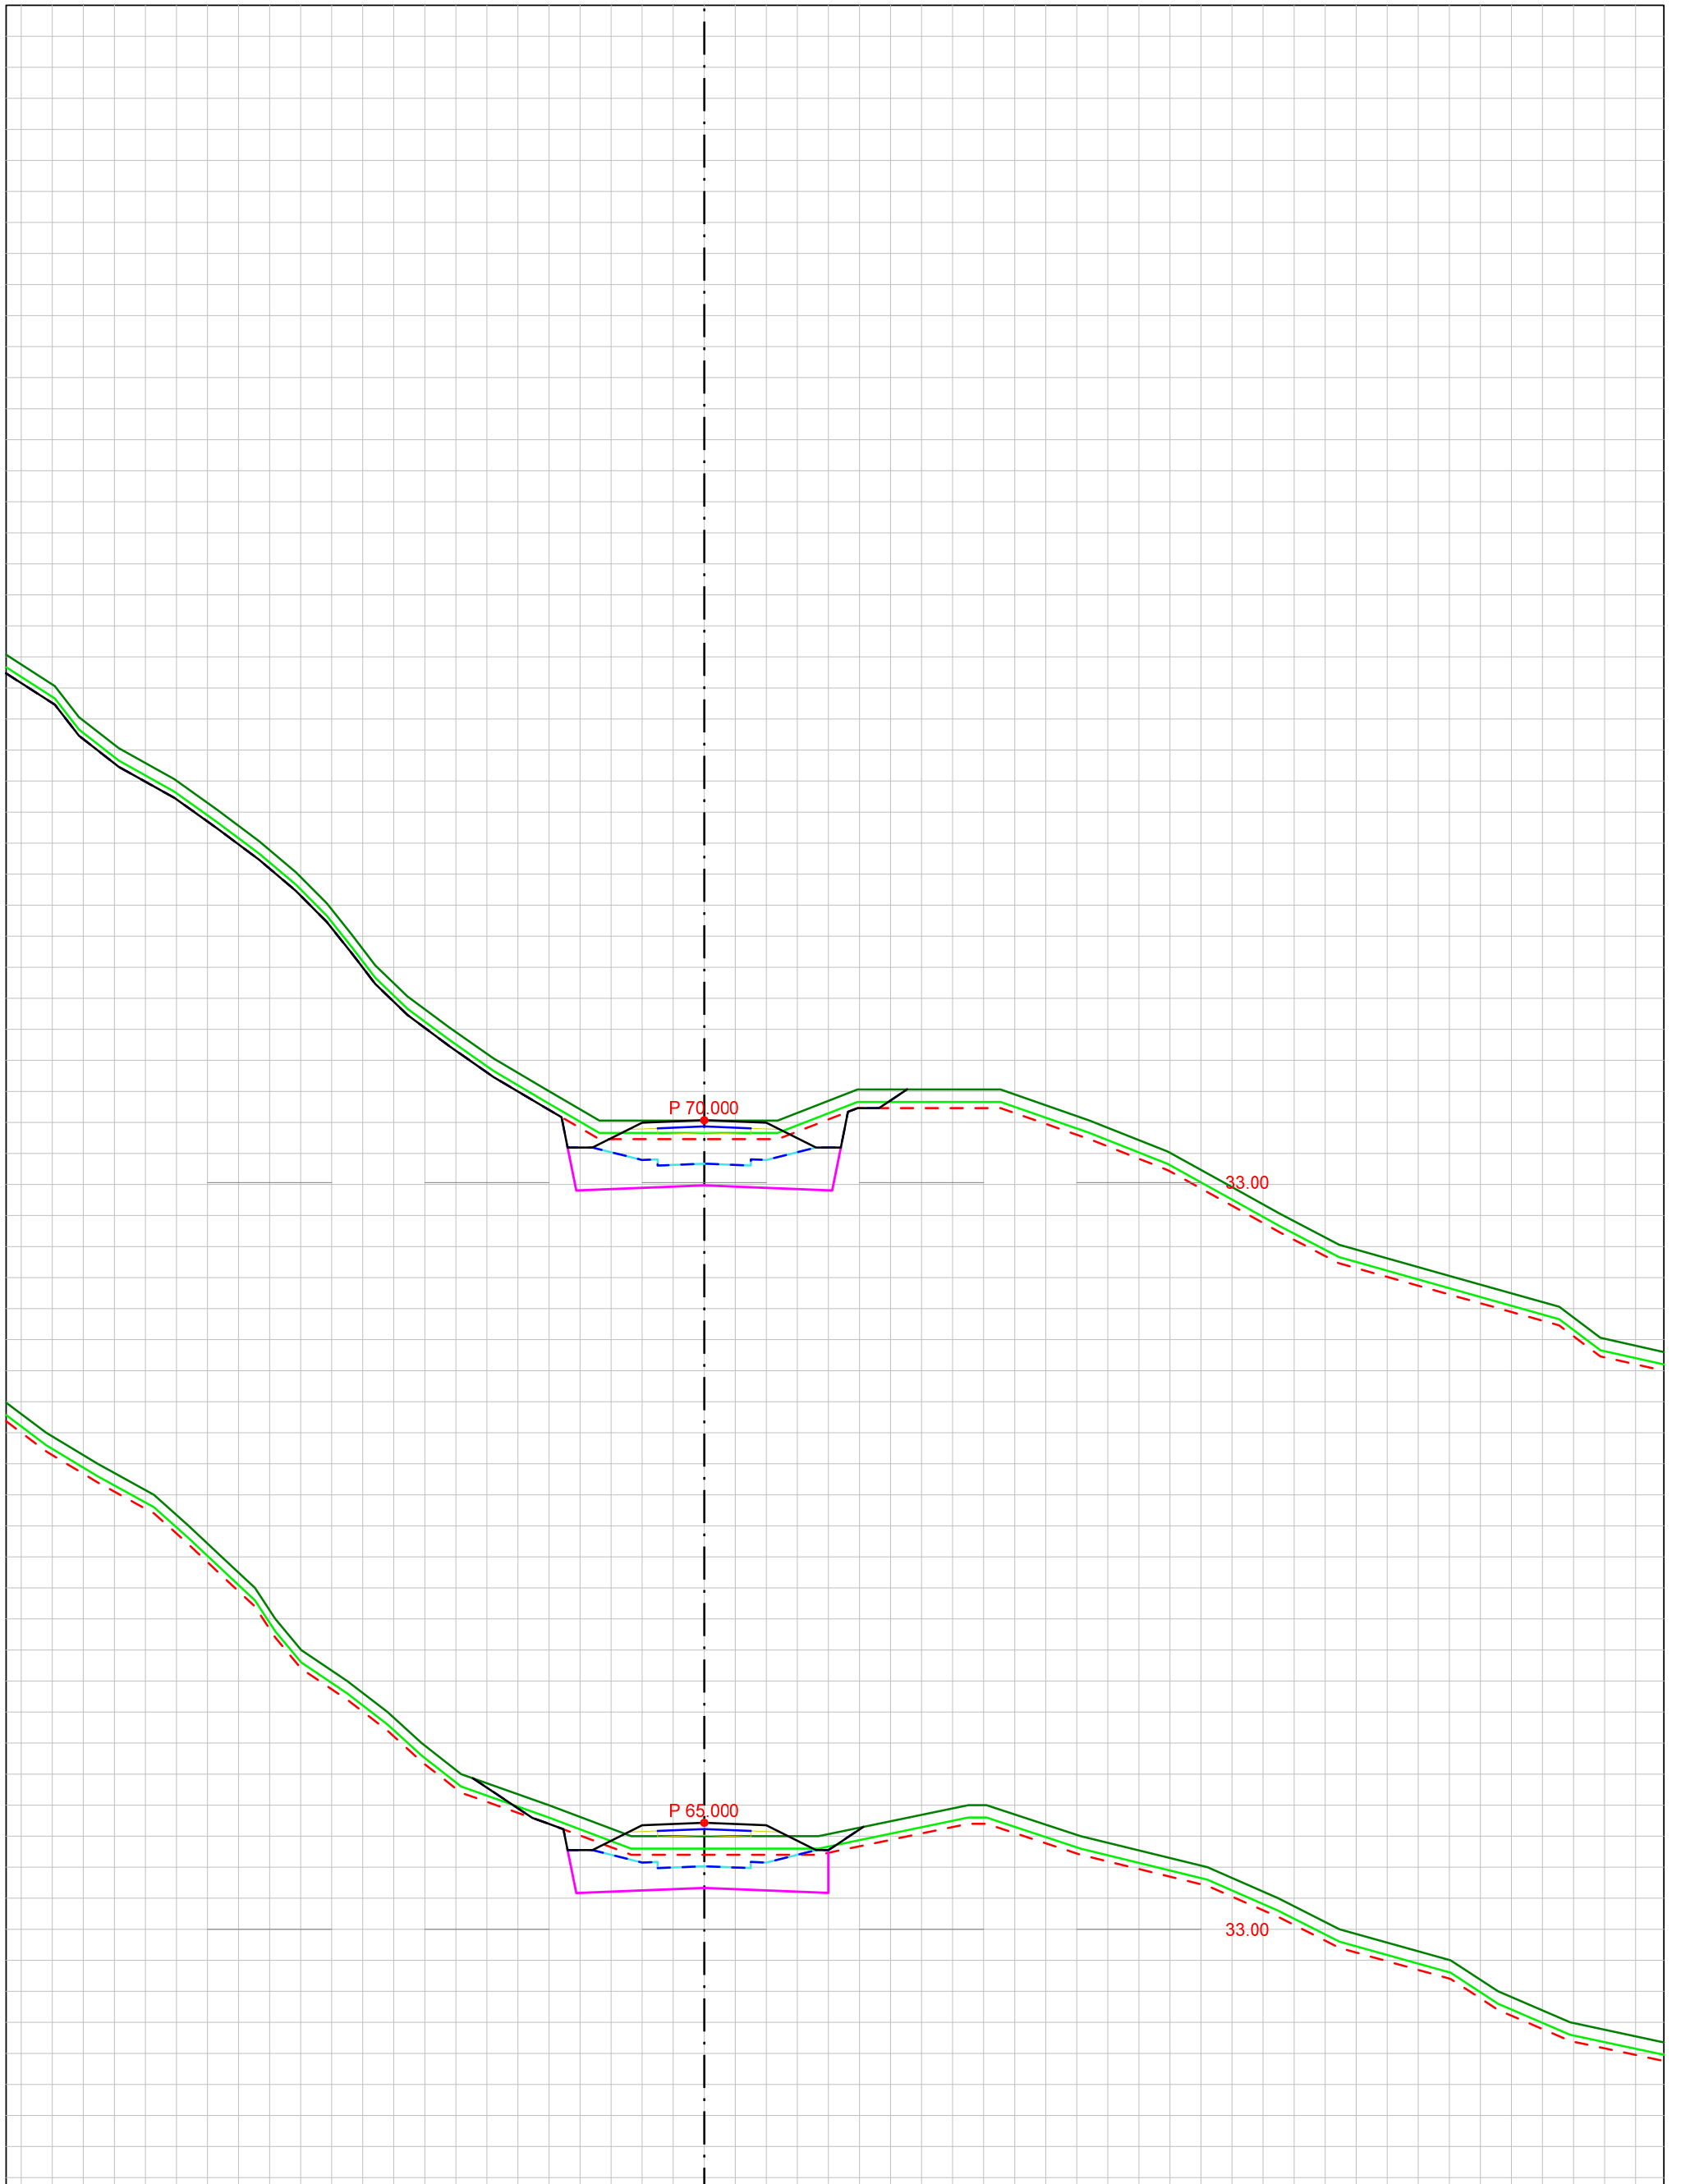


DATA/KARTGRUNNLAG:			OPPDRAGSGIVER: MEEKELVA - DJUPDALEN Utbygging boligområde		TVERRPROFILER - VEG PROSJEKT: TVERRPROFIL Turvei 9		
DATO:	MÅLES.:	KONSTR.:			TEGN.NR.:		
17.08.2018	1:100				323	VEG NR.	SIDE
							5




DATA/KARTGRUNNLAG:			OPPDRAGSGIVER: MEEKELVA - DJUPDALEN Utbygging boligområde		TVERRPROFILER - VEG PROSJEKT: TVERRPROFIL Turvei 9		
DATO:	MÅLES.:	KONSTR.:			TEGN.NR.:		
17.08.2018	1:100				323	VEG NR.	SIDE
							6

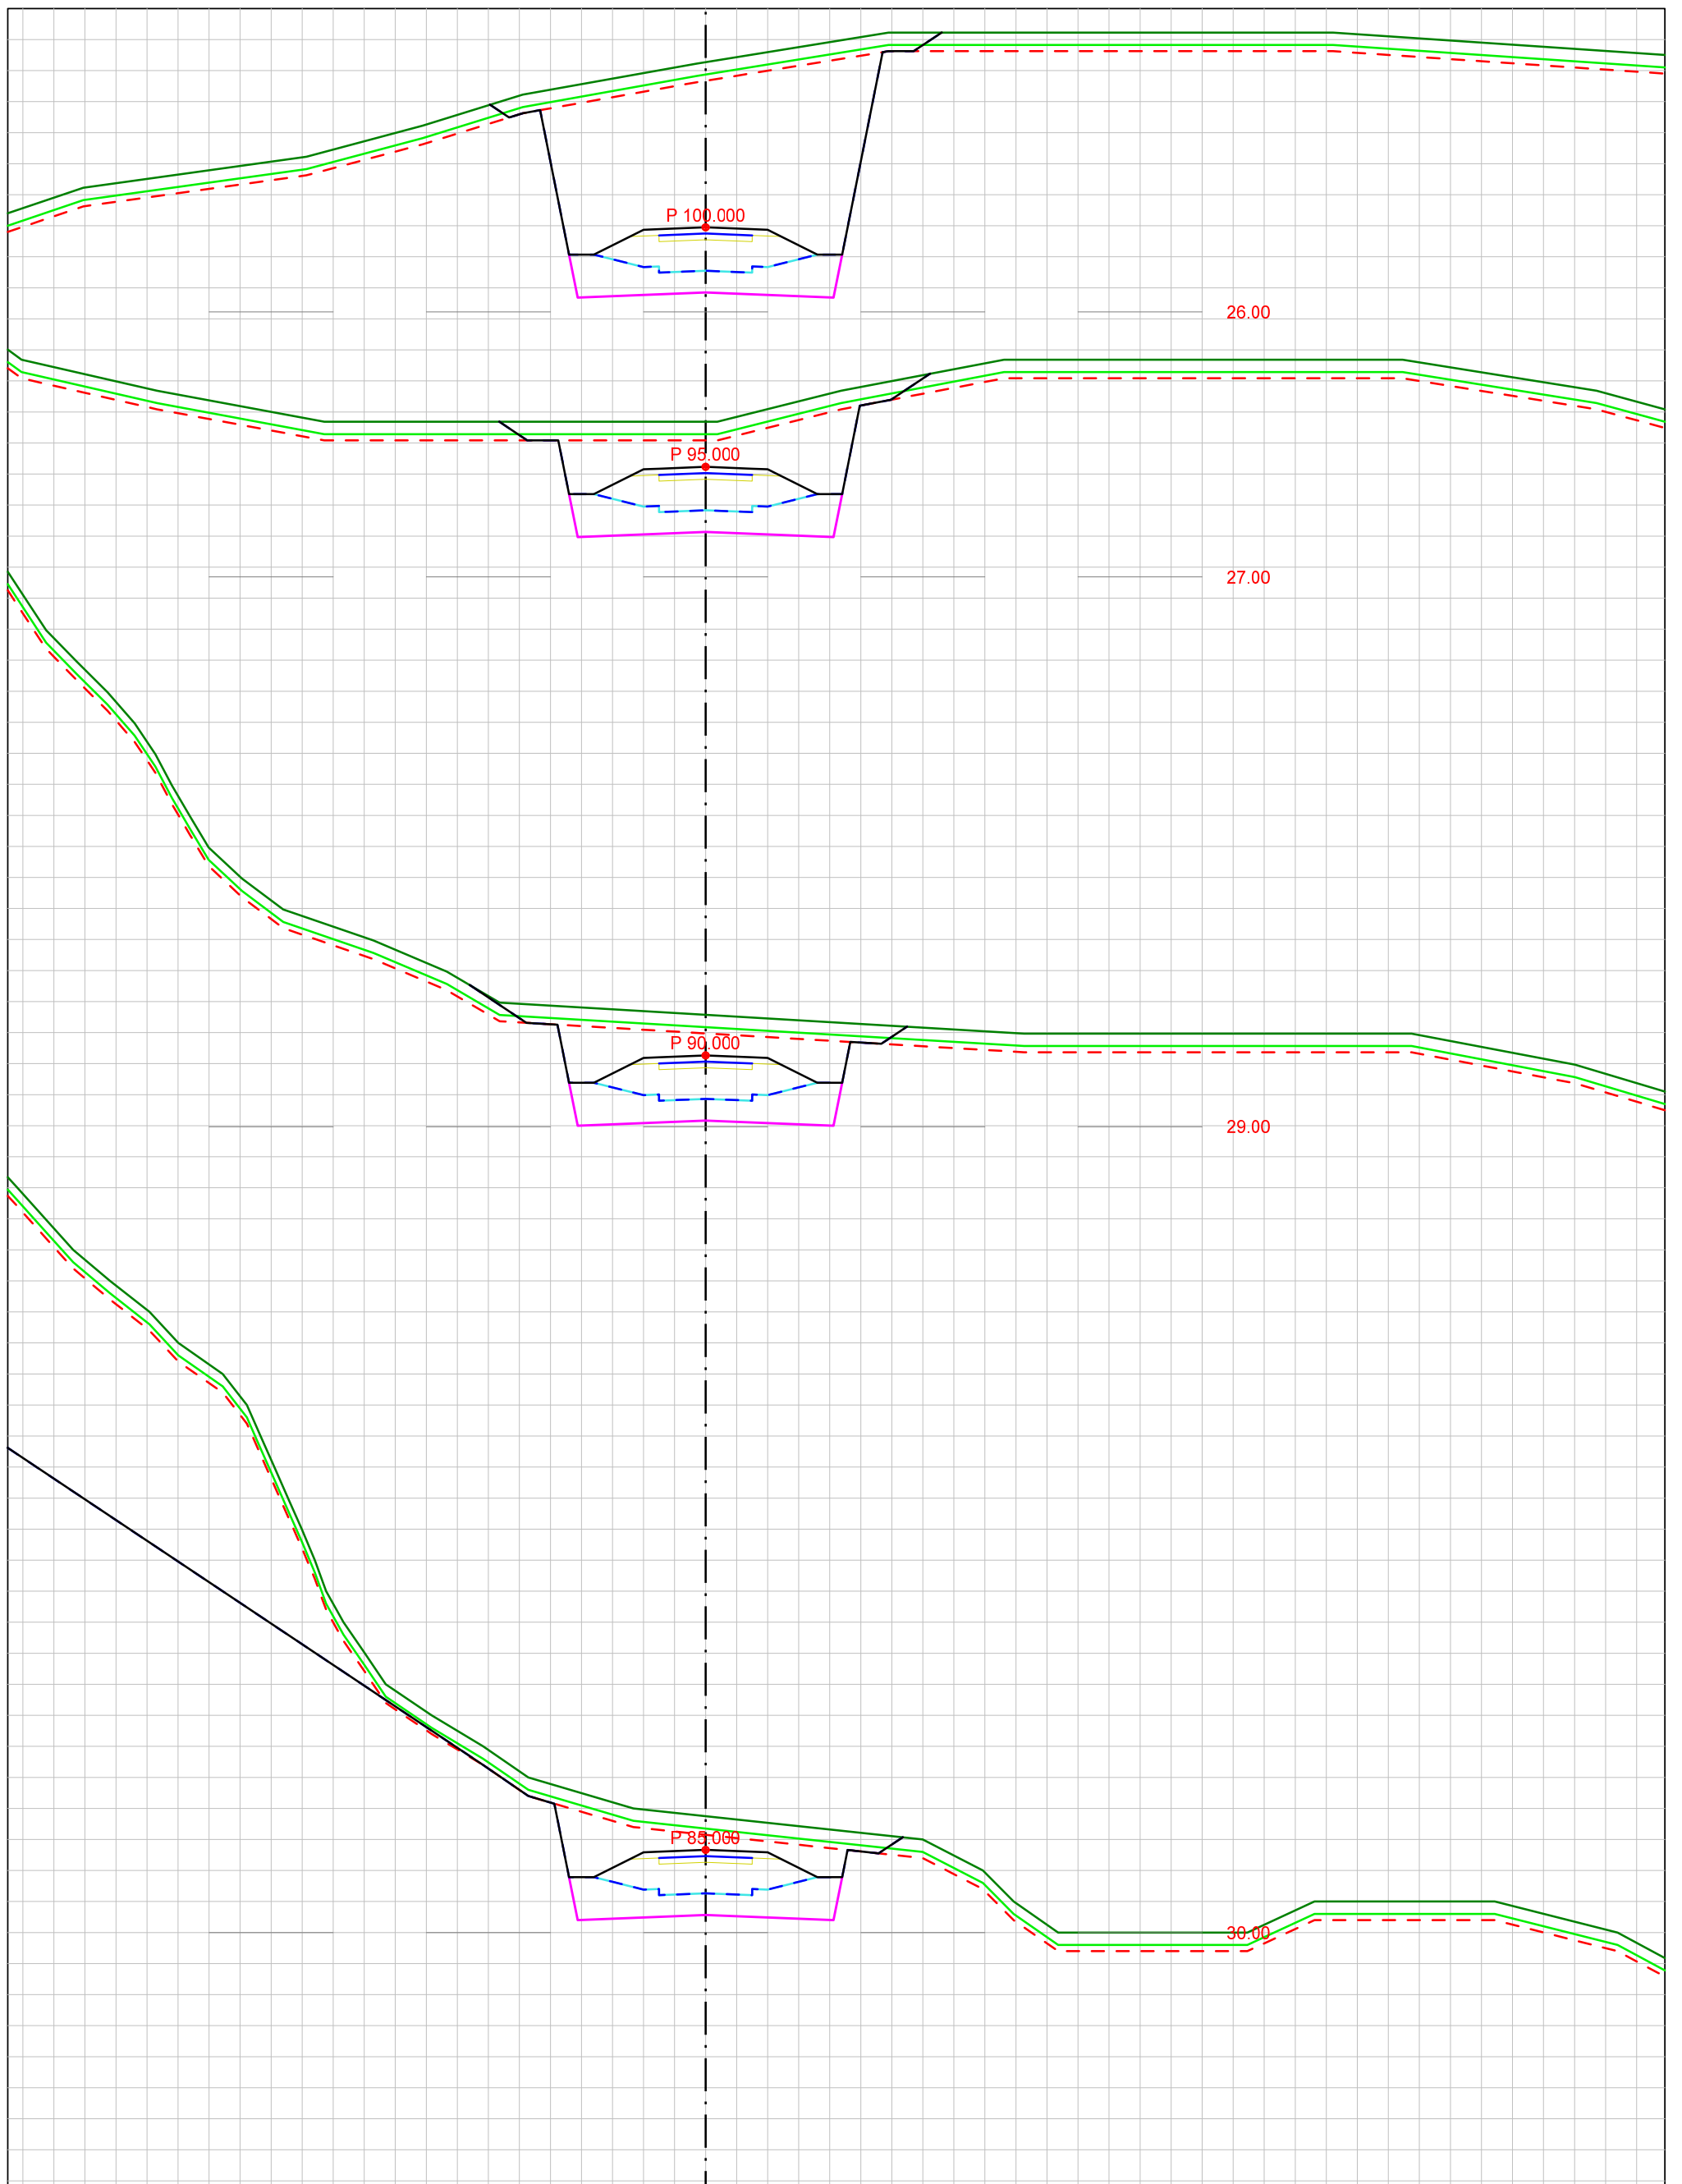


DATA/KARTGRUNNLAG:			OPPDRAGSGIVER: MEEKELVA - DJUPDALEN Utbygging boligområde		TVERRPROFILER - VEG PROSJEKT: TVERRPROFIL Turvei 9		
DATO:	MÅLES.:	KONSTR.:			TEGN.NR.:		
17.08.2018	1:100				323	VEG NR.	SIDE
							7

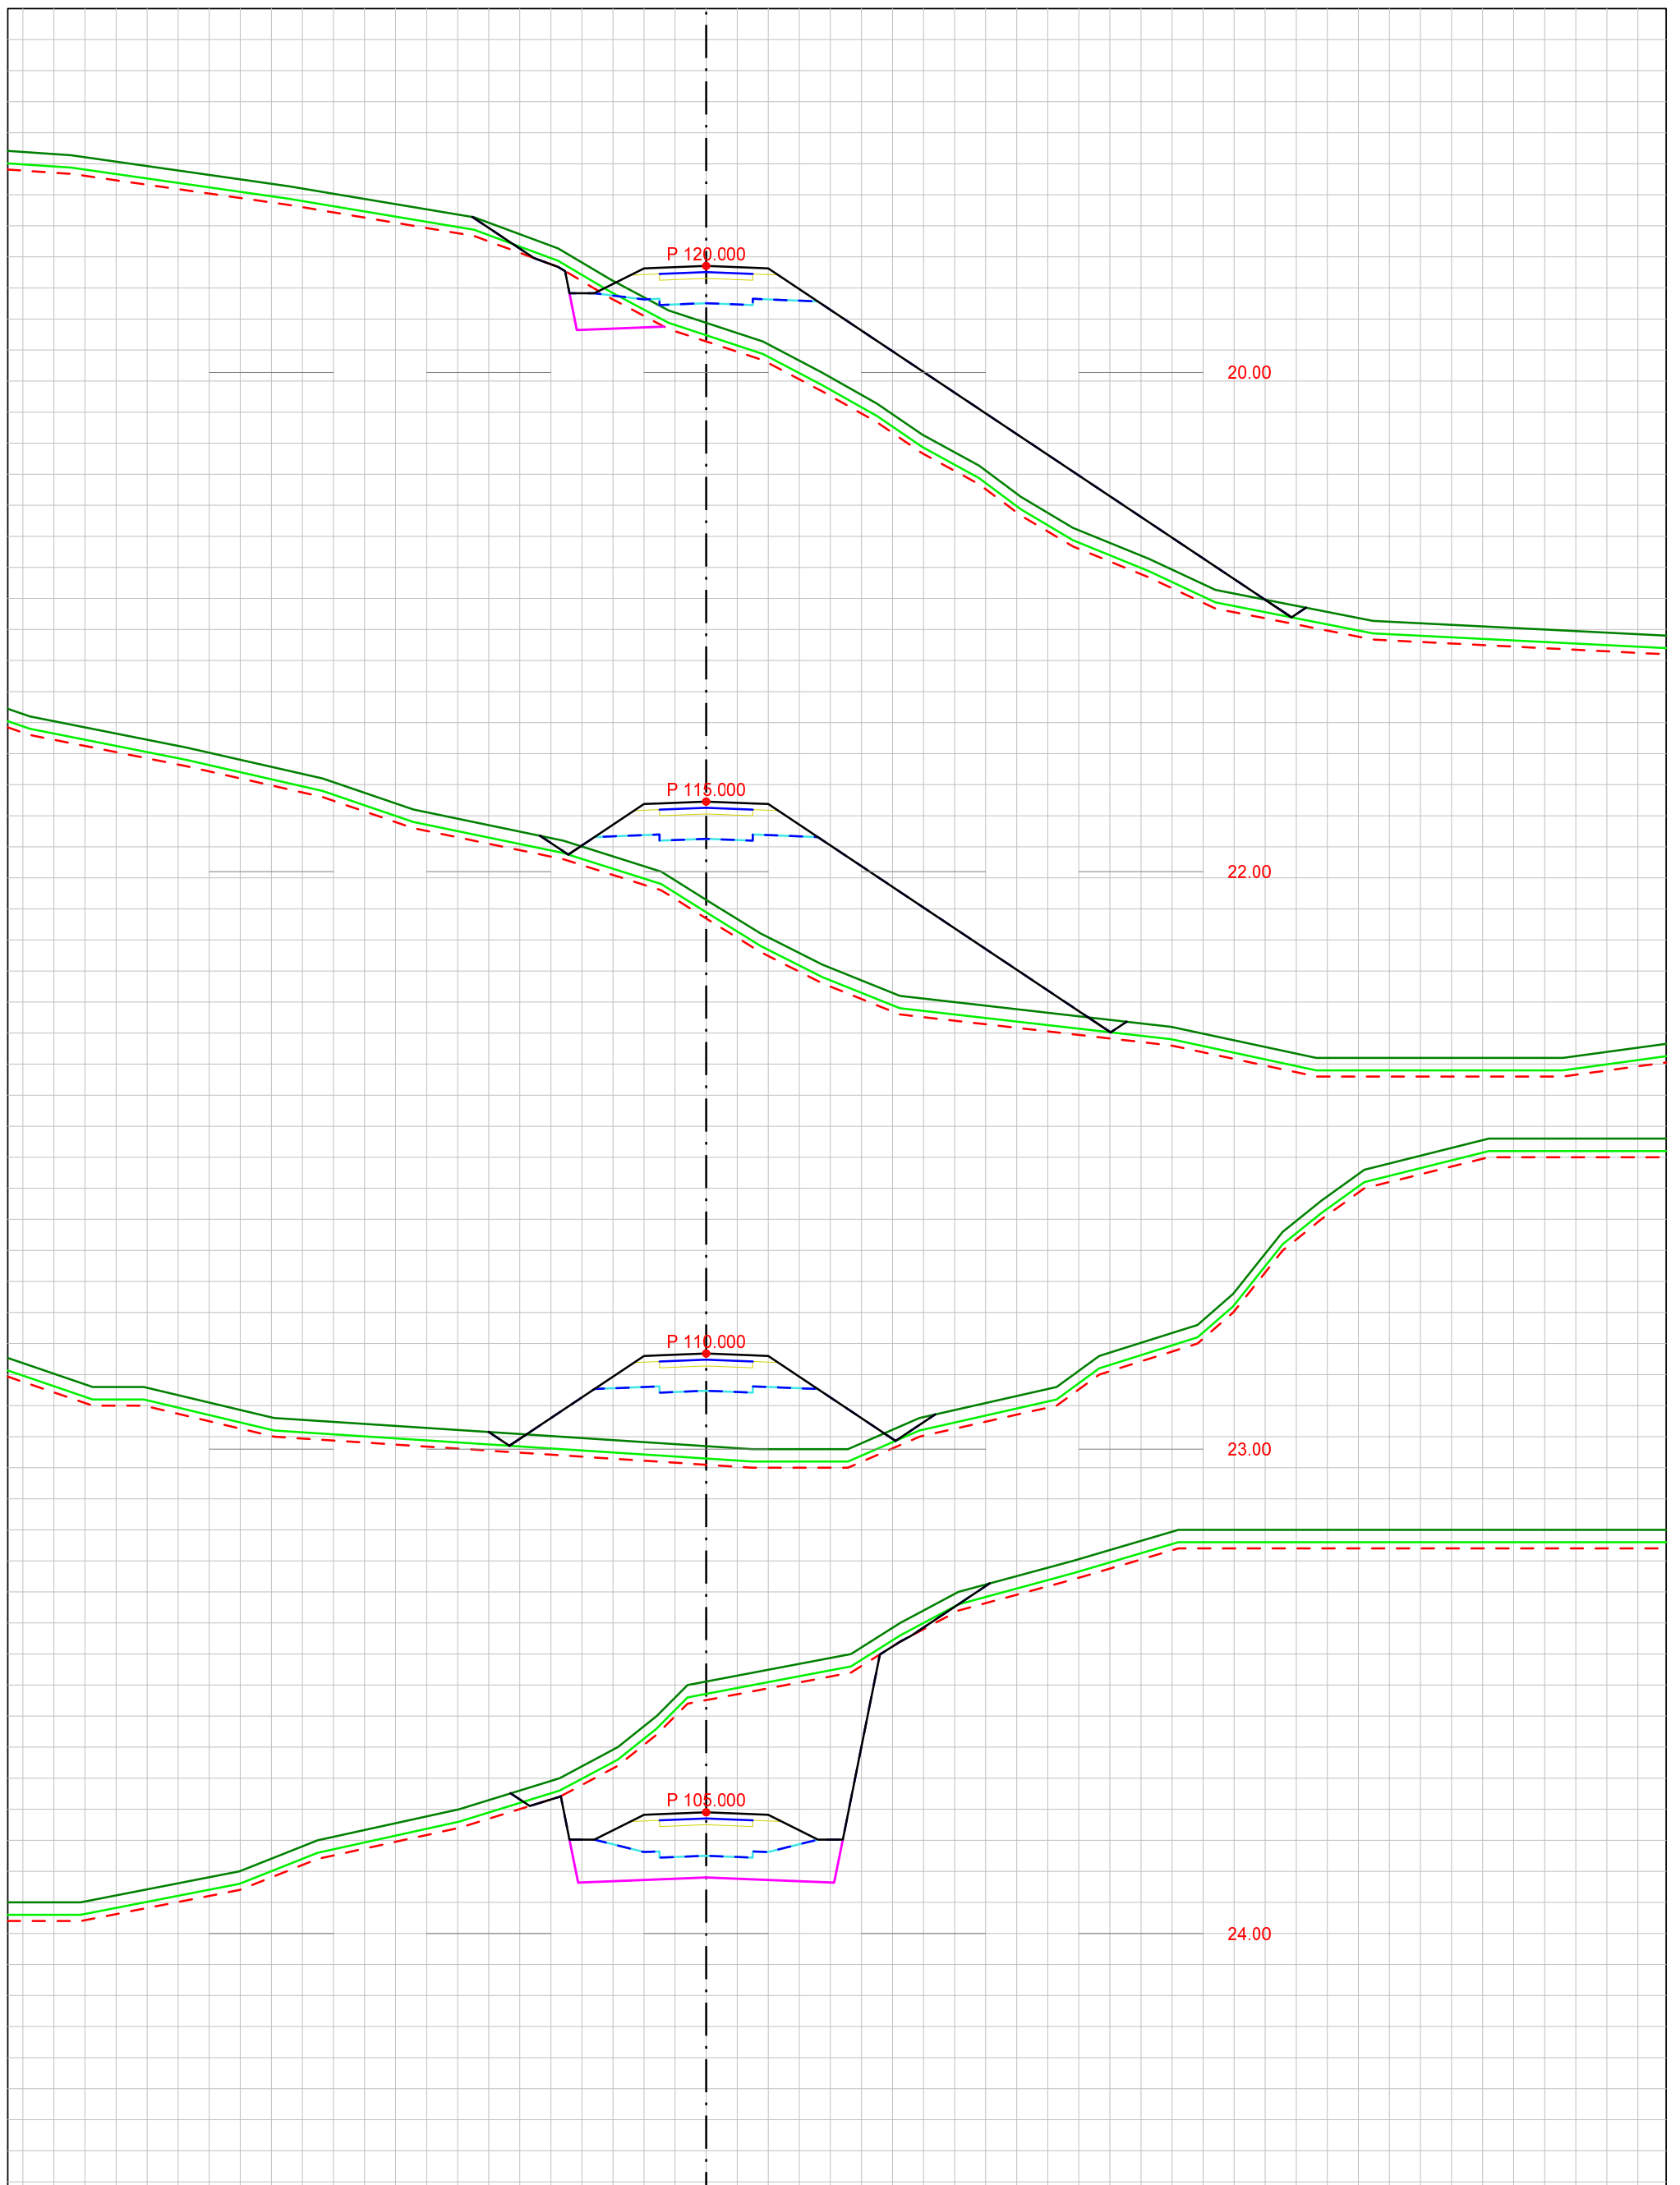

DATA/KARTGRUNNLAG:			OPPDRAGSGIVER: MEEKELVA - DJUPDALEN Utbygging boligområde		TVERRPROFILER - VEG PROSJEKT: TVERRPROFIL Turvei 9		
DATO:	MÅLES.:	KONSTR.:			TEGN.NR.:		
17.08.2018	1:100				323	VEG NR.	SIDE
							8

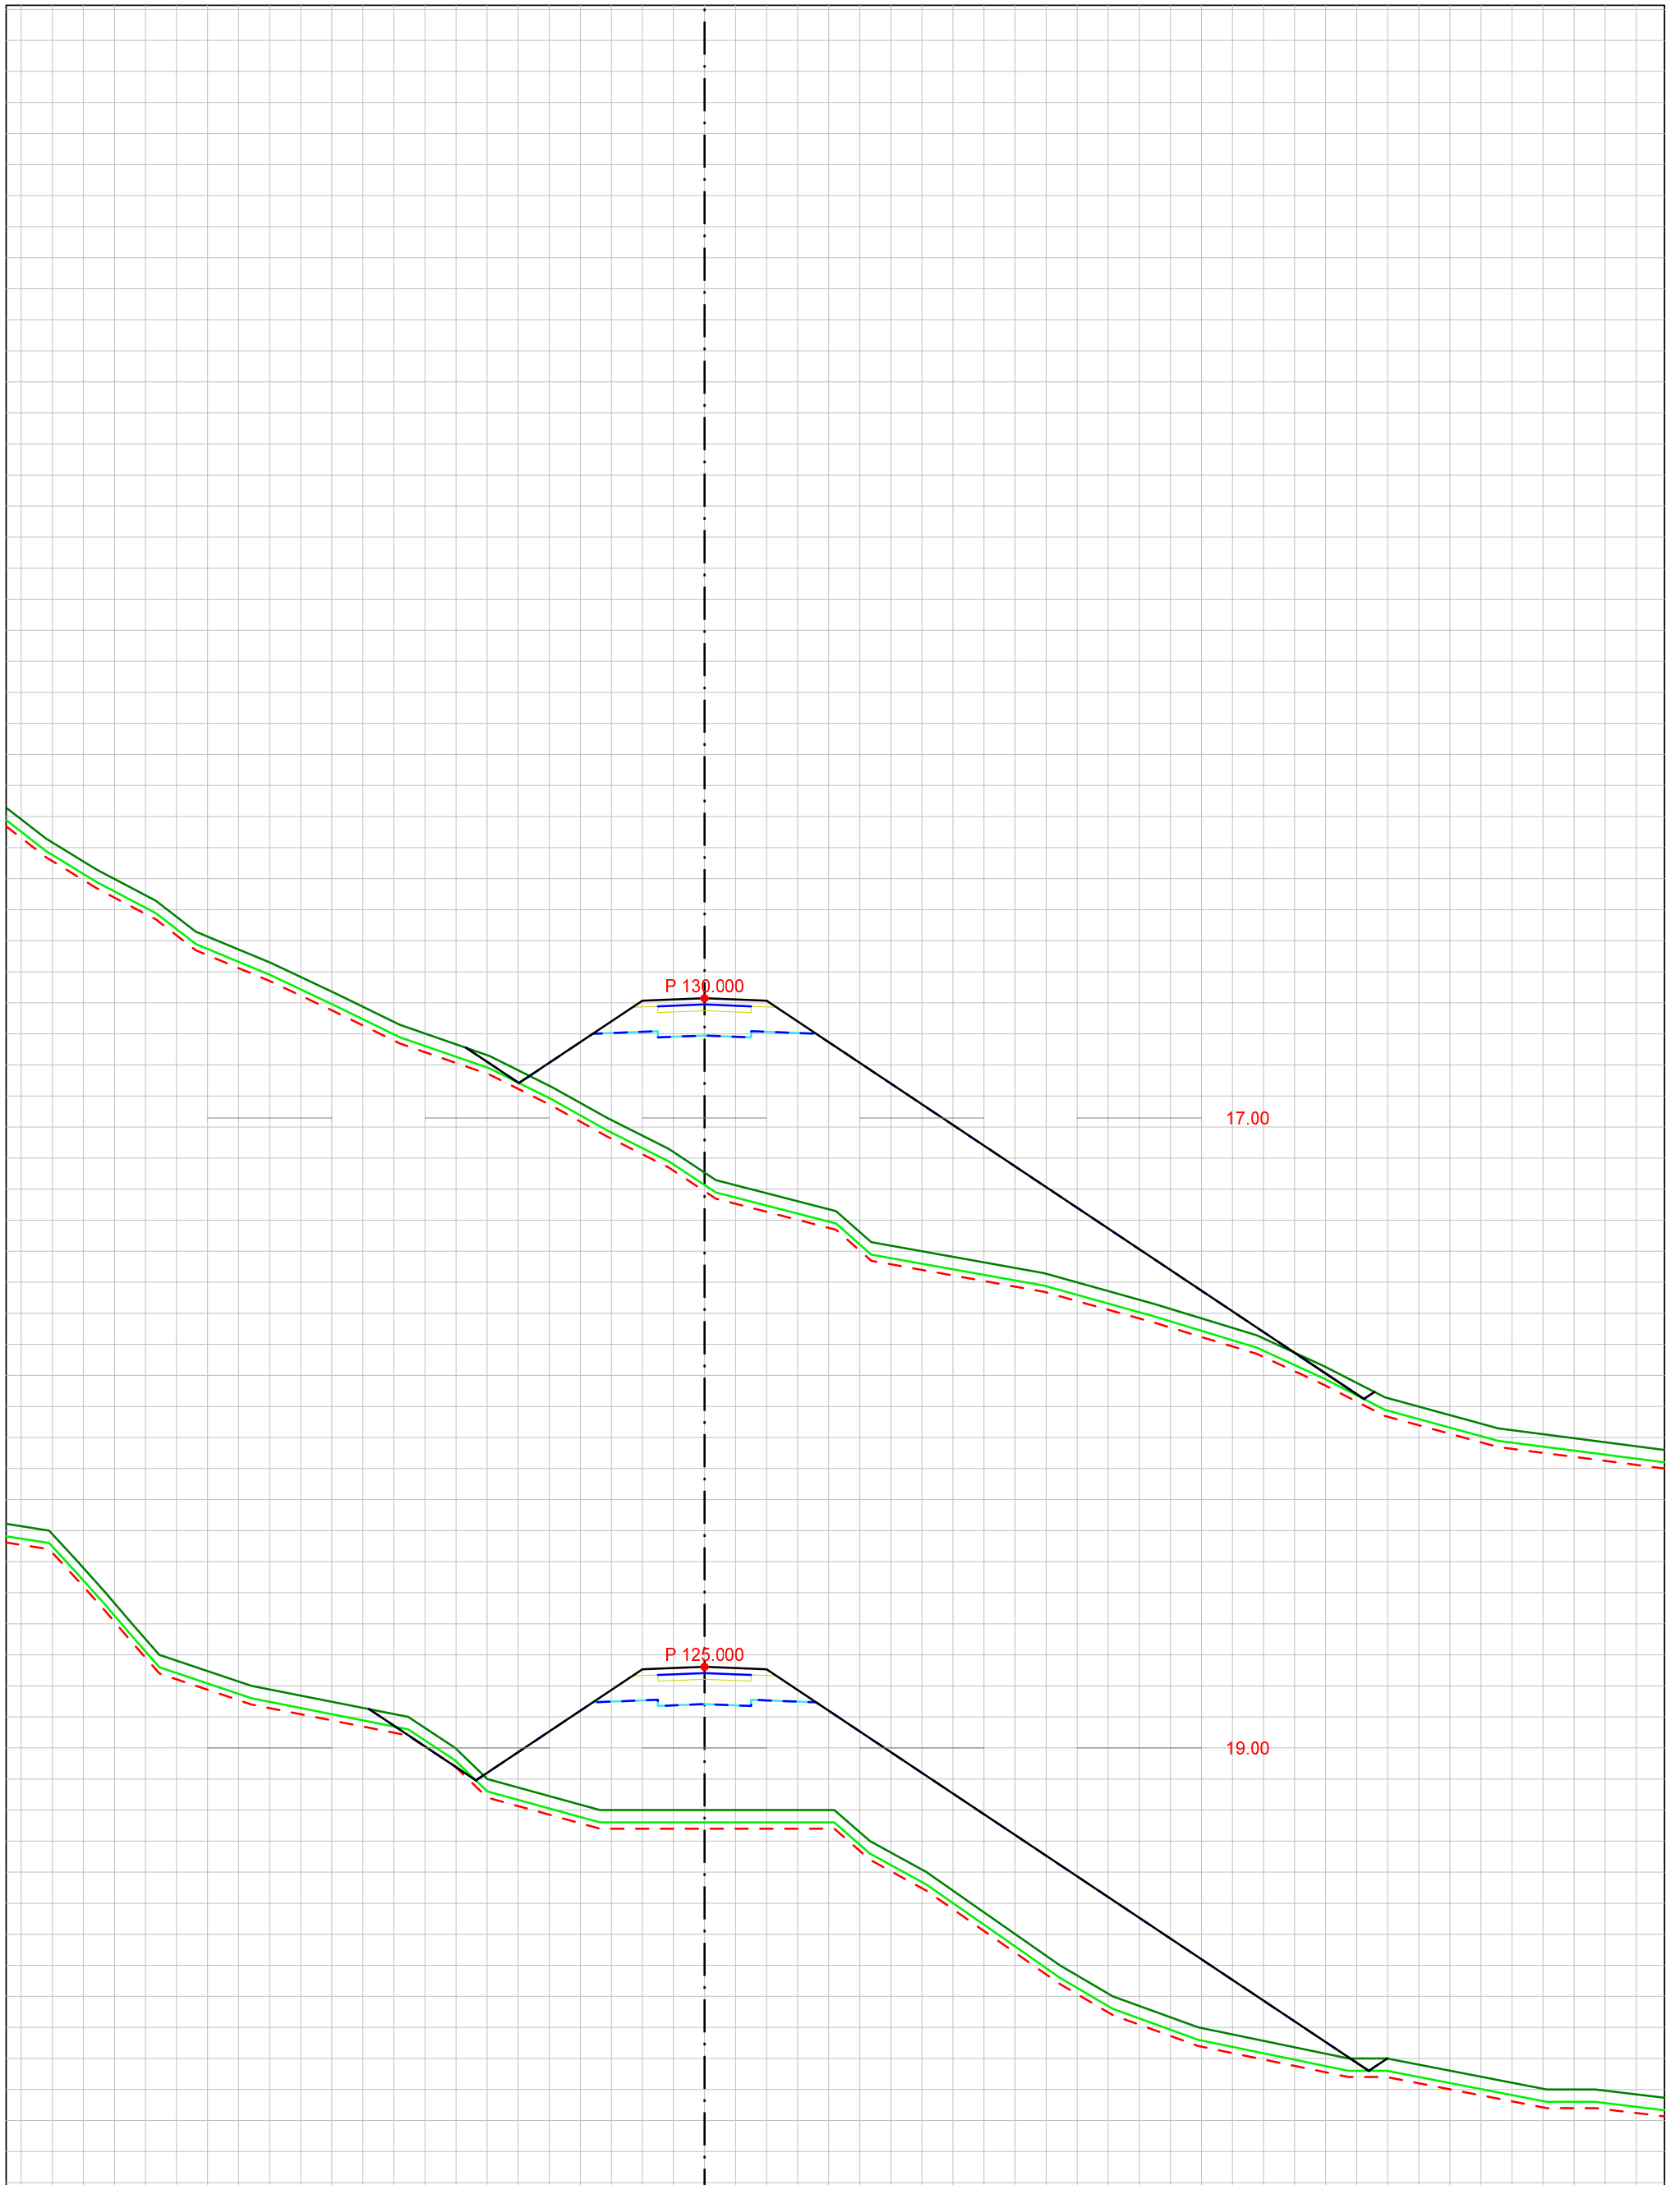

DATA/KARTGRUNNLAG:			OPPDRAGSGIVER: MEEKELVA - DJUPDALEN Utbygging boligområde		TVERRPROFILER - VEG PROSJEKT: TVERRPROFIL Turvei 9		
DATO:	MÅLES.:	KONSTR.:			TEGN.NR.:		
17.08.2018	1:100				323	VEG NR.	SIDE
							9

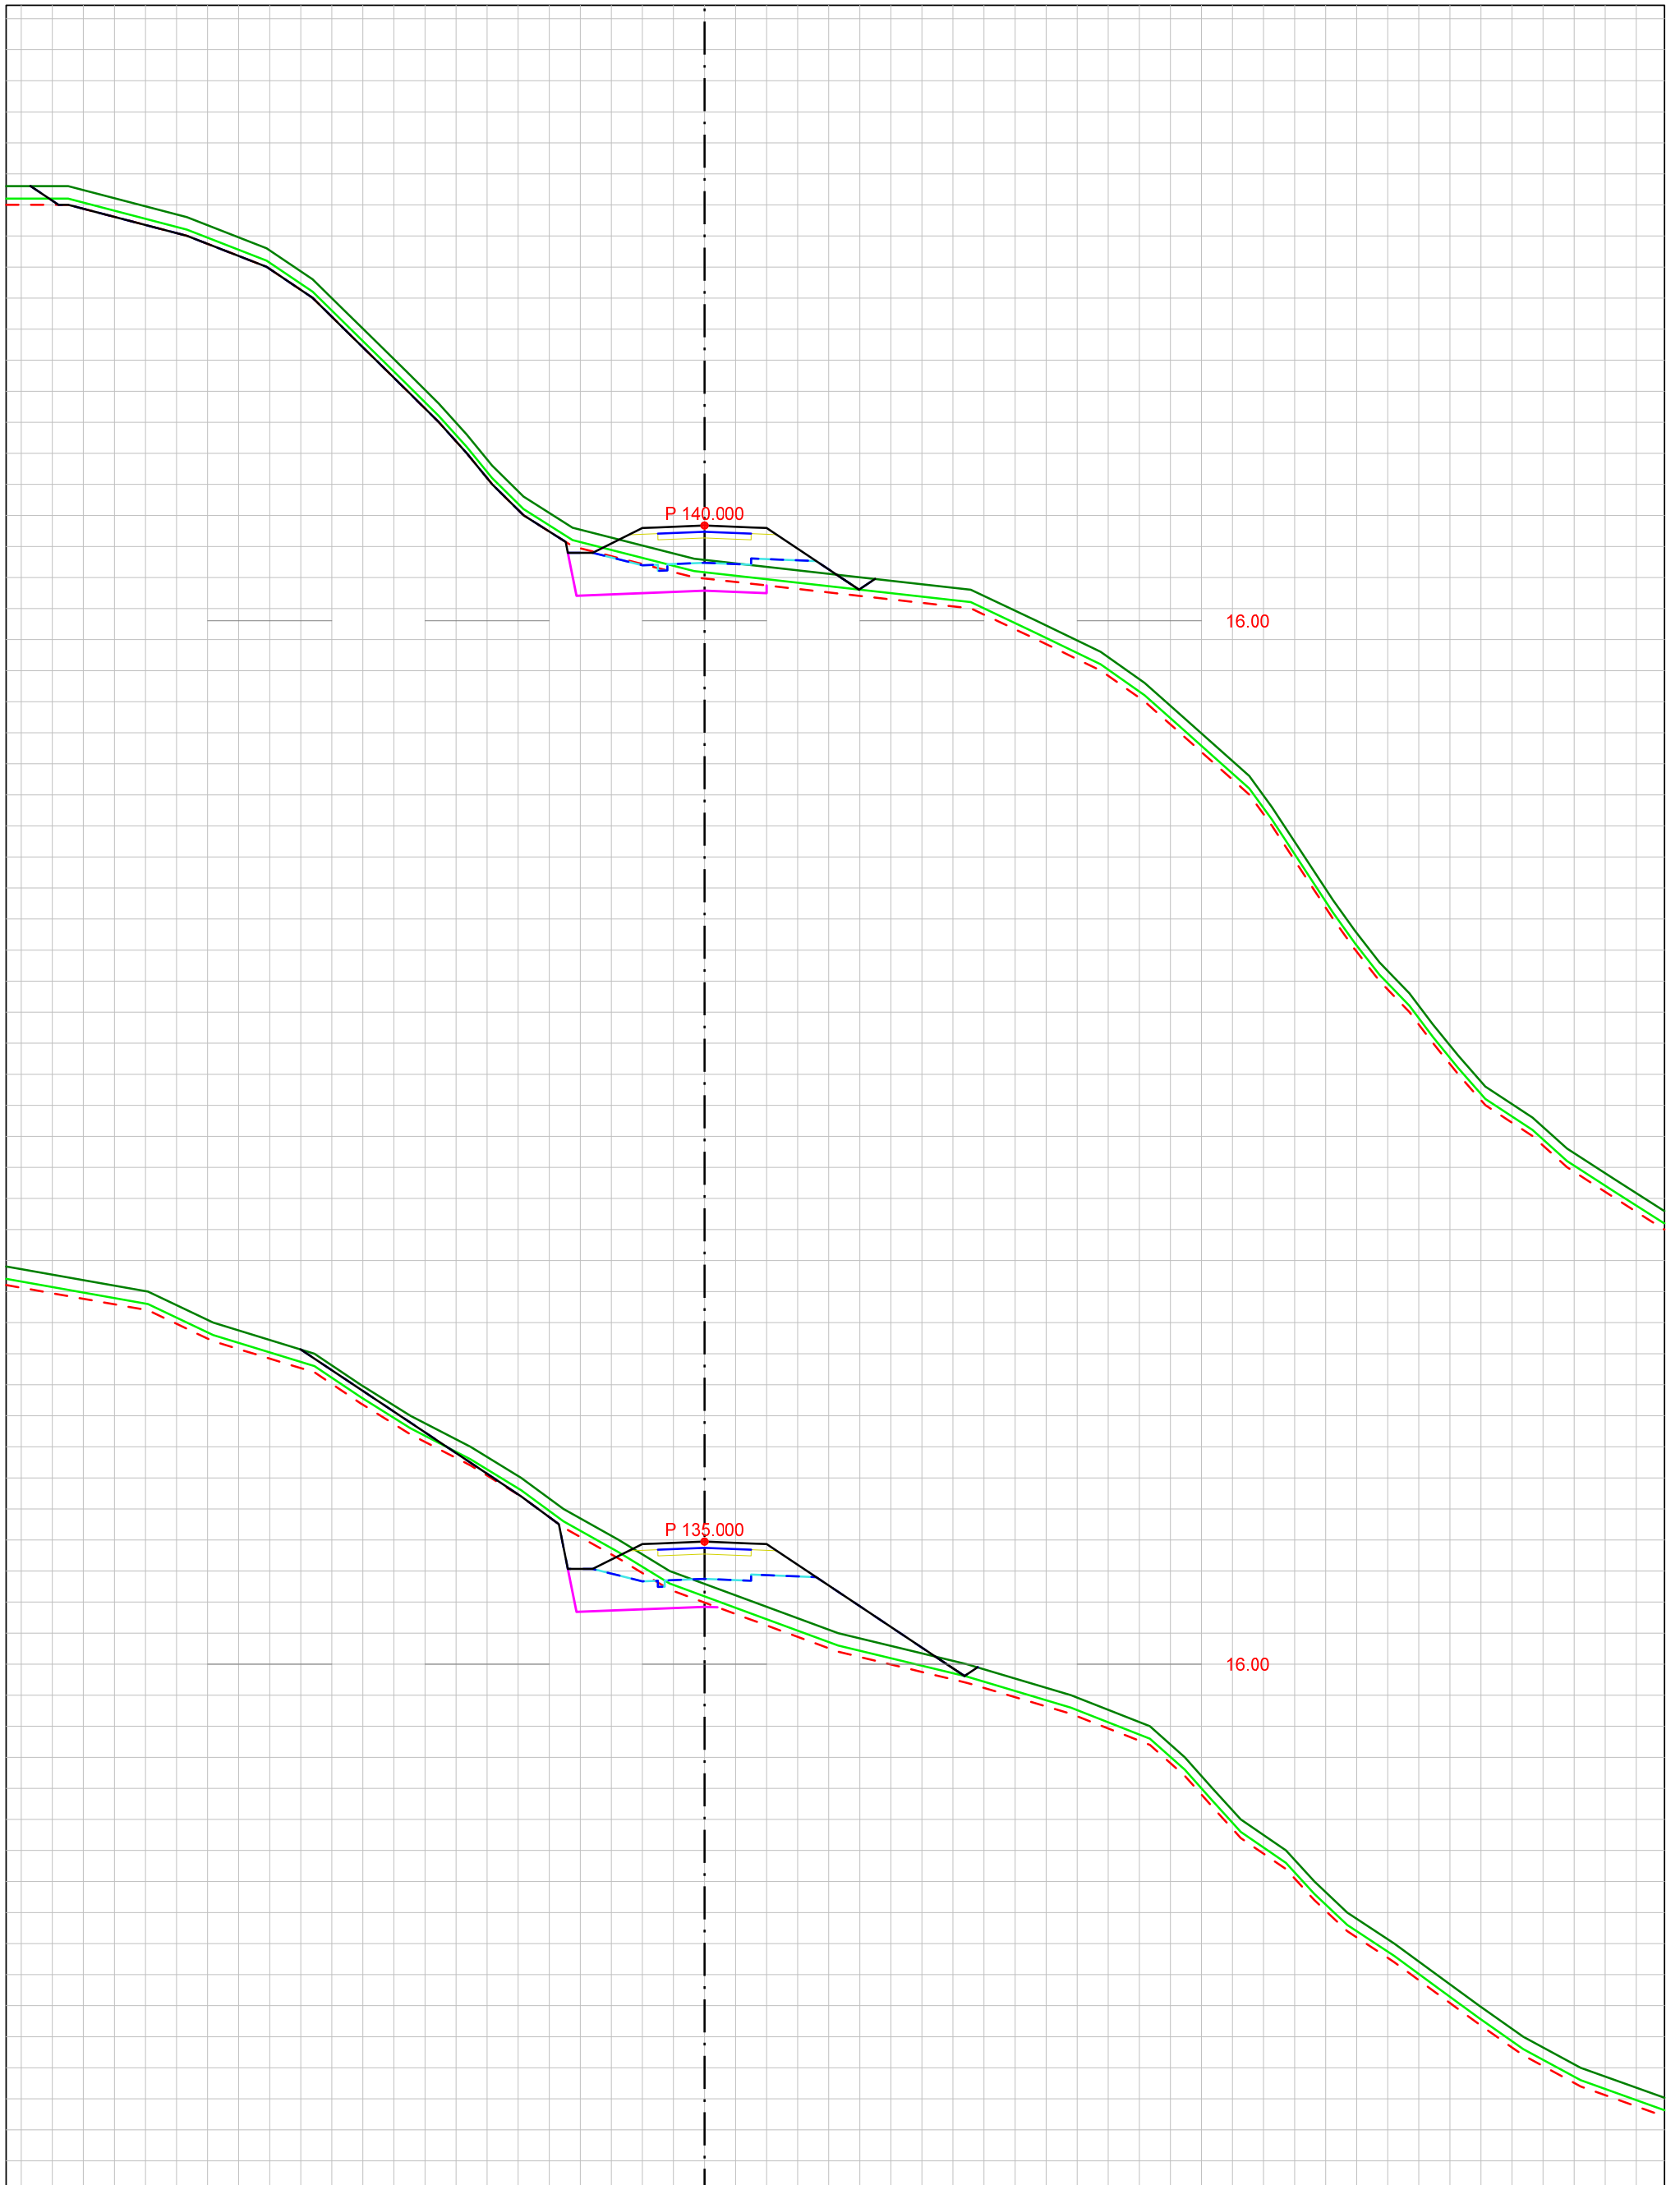


DATA/KARTGRUNNLAG:			OPPDRAGSGIVER: MEEKELVA - DJUPDALEN Utbygging boligområde		TVERRPROFILER - VEG PROSJEKT: TVERRPROFIL Turvei 9		
DATO:	MÅLES.:	KONSTR.:			TEGN.NR.:		
17.08.2018	1:100				323	VEG NR.	SIDE
							10




DATA/KARTGRUNNLAG:			OPPDRAGSGIVER: MEEKELVA - DJUPDALEN Utbygging boligområde		TVERRPROFILER - VEG PROSJEKT: TVERRPROFIL Turvei 9		
DATO:	MÅLES.:	KONSTR.:			TEGN.NR.:		
17.08.2018	1:100				323	VEG NR.	SIDE
							11




DATA/KARTGRUNNLAG:			OPPDRAGSGIVER: MEEKELVA - DJUPDALEN Utbygging boligområde		TVERRPROFILER - VEG PROSJEKT: TVERRPROFIL Turvei 9		
DATO:	MÅLES.:	KONSTR.:			TEGN.NR.:		
17.08.2018	1:100				323	VEG NR.	SIDE
							12

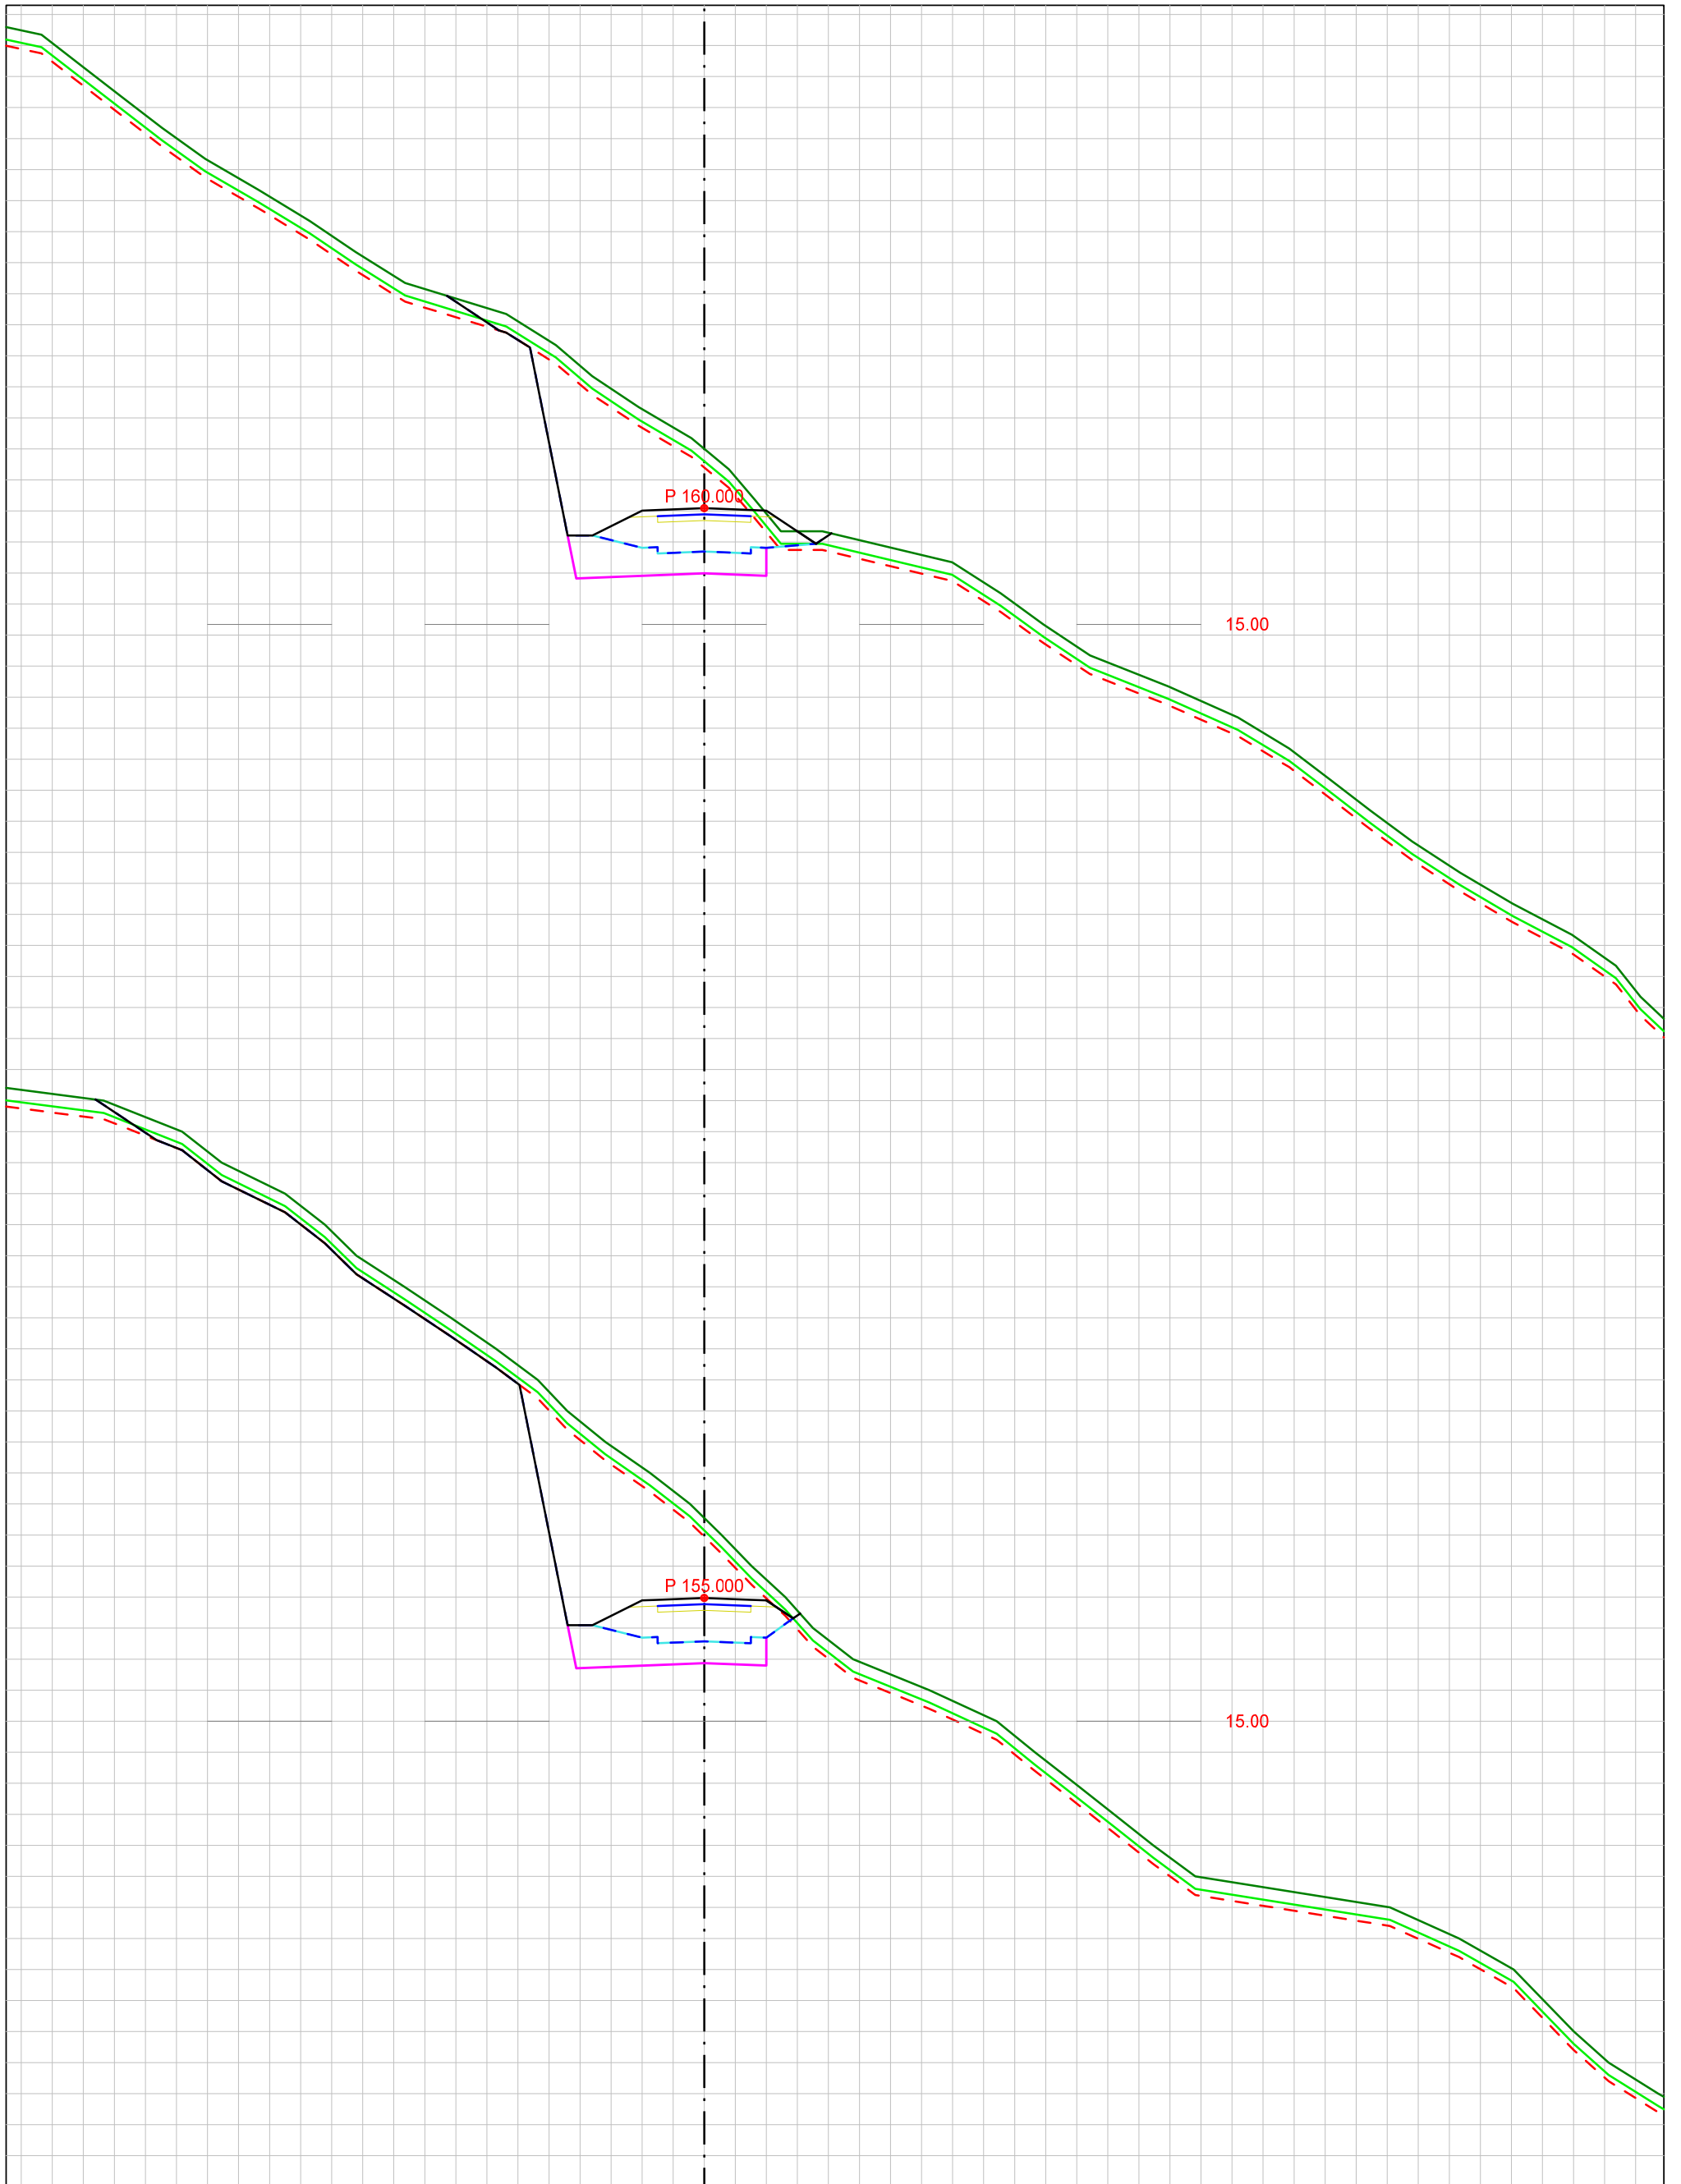

DATA/KARTGRUNNLAG:			OPPDRAGSGIVER: MEEKELVA - DJUPDALEN Utbygging boligområde		TVERRPROFILER - VEG PROSJEKT: TVERRPROFIL Turvei 9		
DATO:	MÅLES.:	KONSTR.:			TEGN.NR.:		
17.08.2018	1:100				323	VEG NR.	SIDE
							13

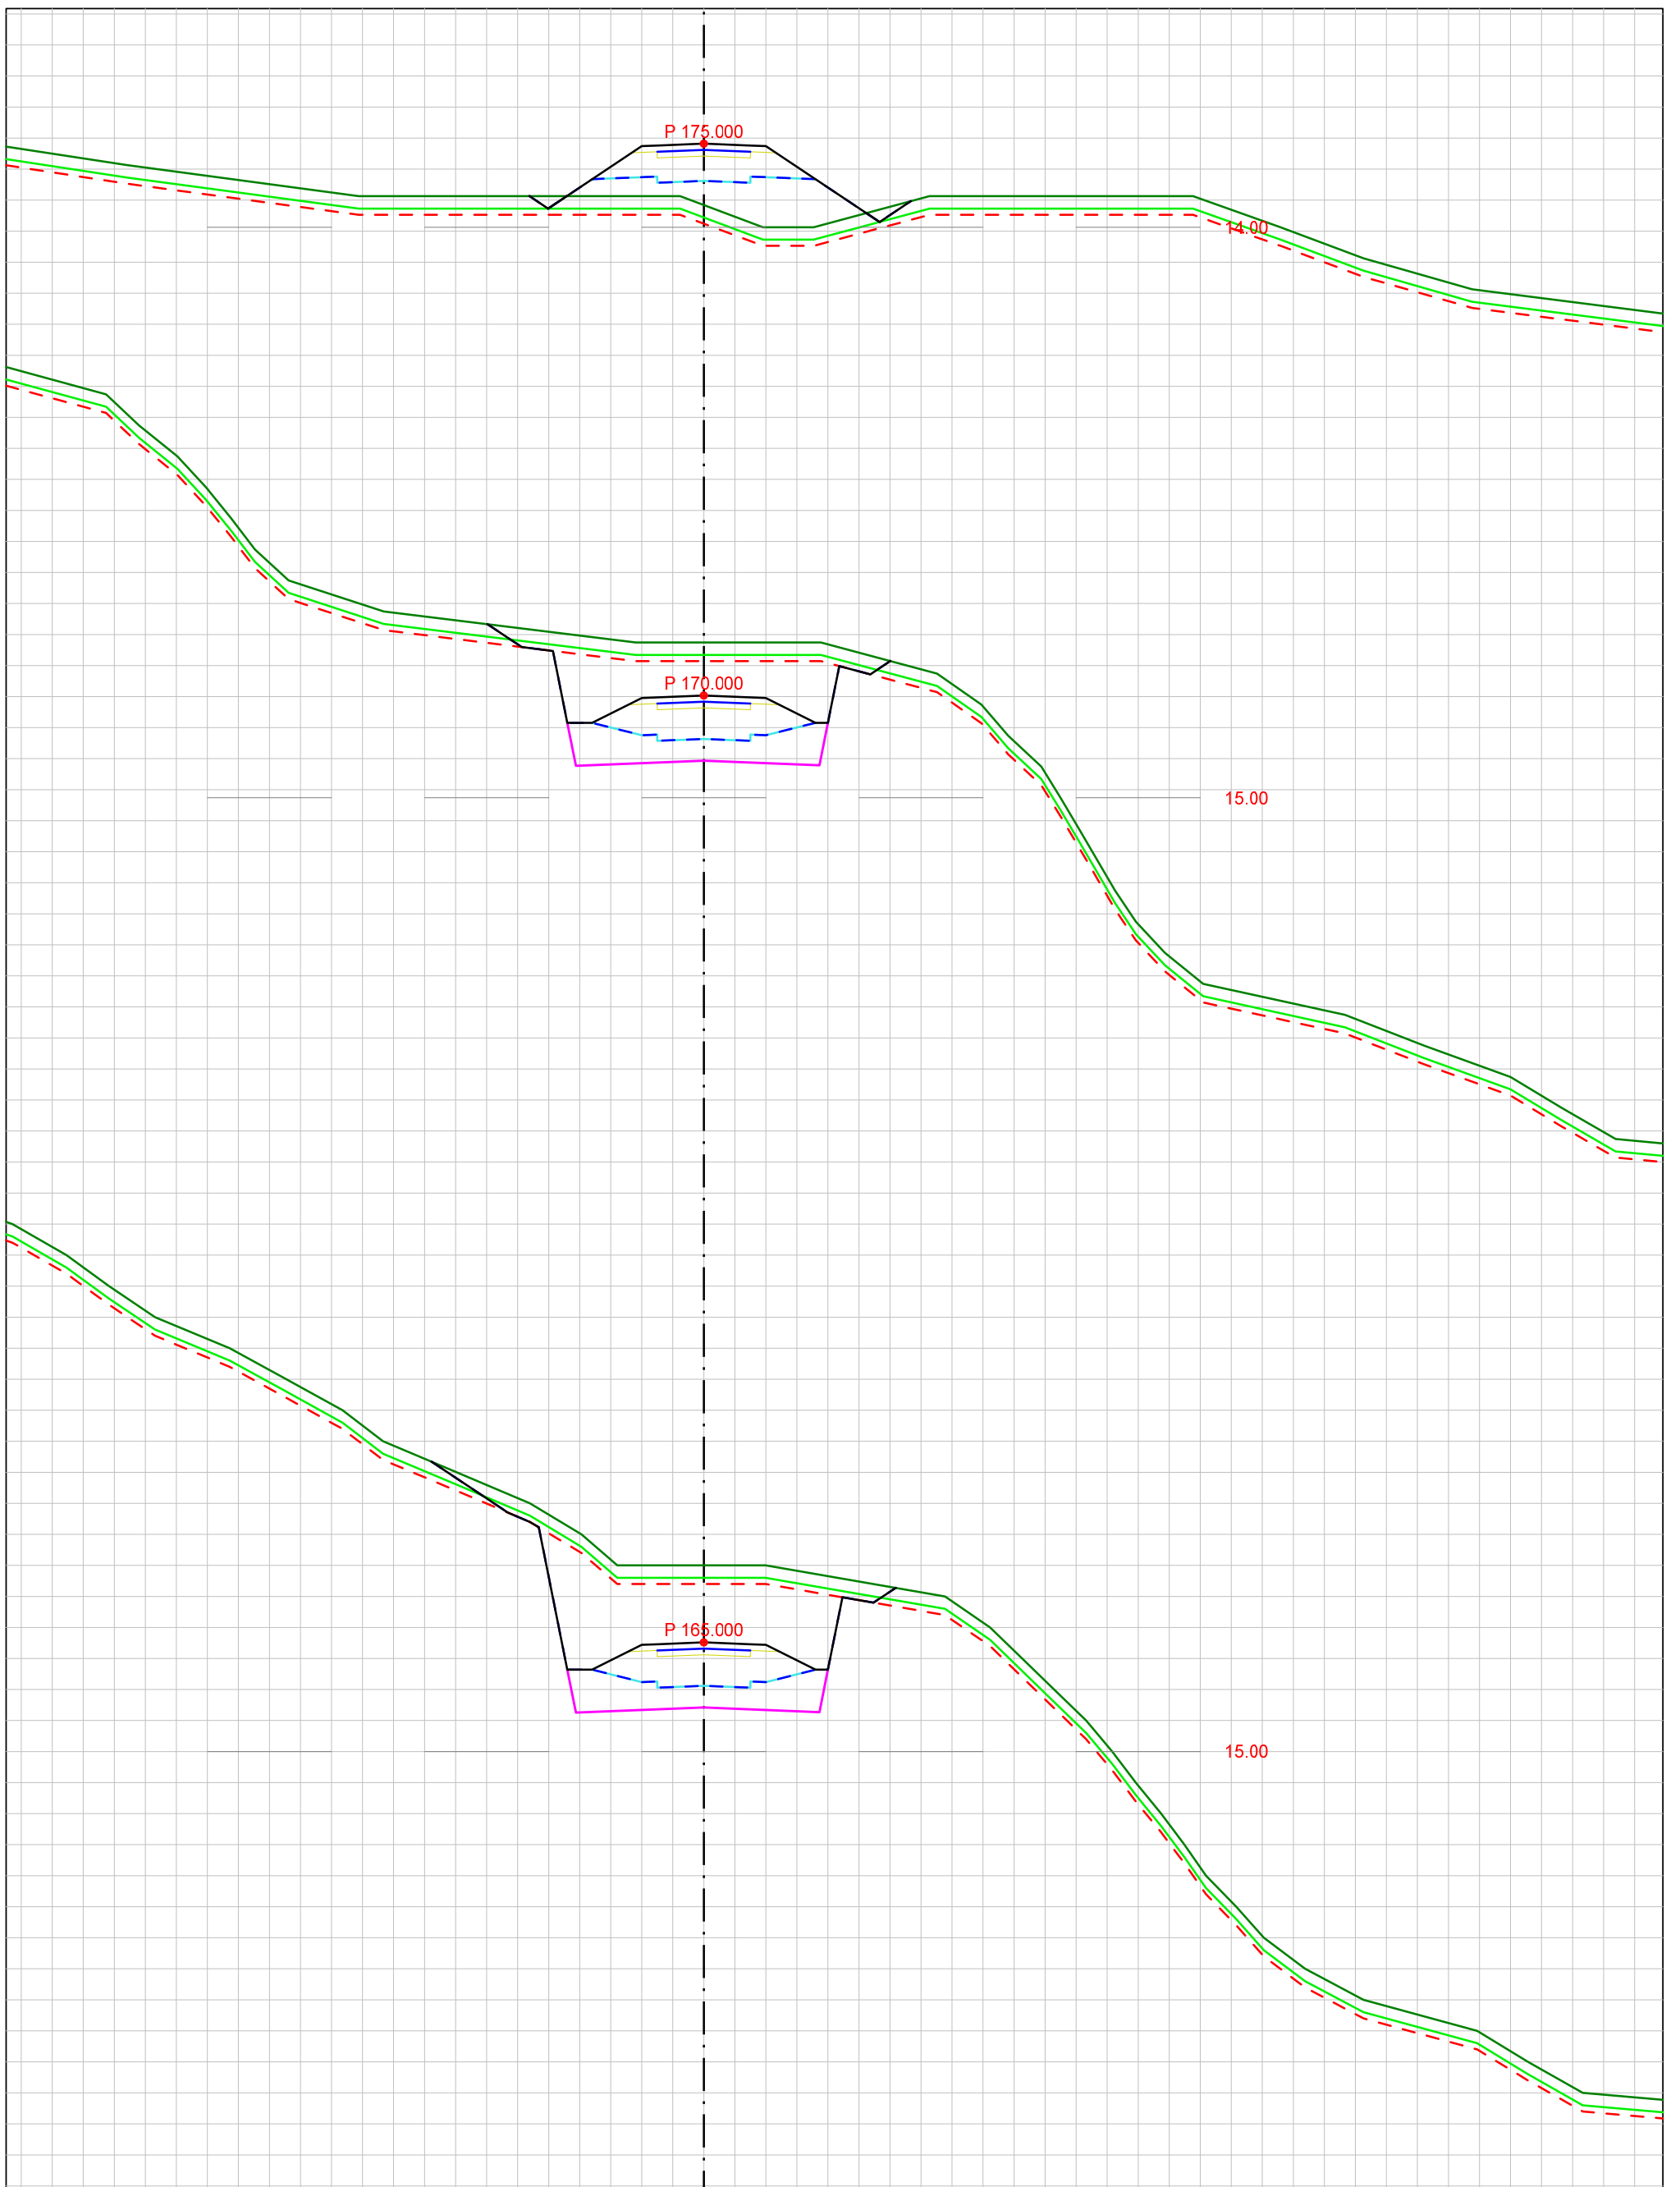

DATA/KARTGRUNNLAG:			OPPDRAGSGIVER: MEEKELVA - DJUPDALEN Utbygging boligområde		TVERRPROFILER - VEG PROSJEKT: TVERRPROFIL Turvei 9		
DATO:	MÅLES.:	KONSTR.:			TEGN.NR.:		
17.08.2018	1:100				323	VEG NR.	SIDE
							14

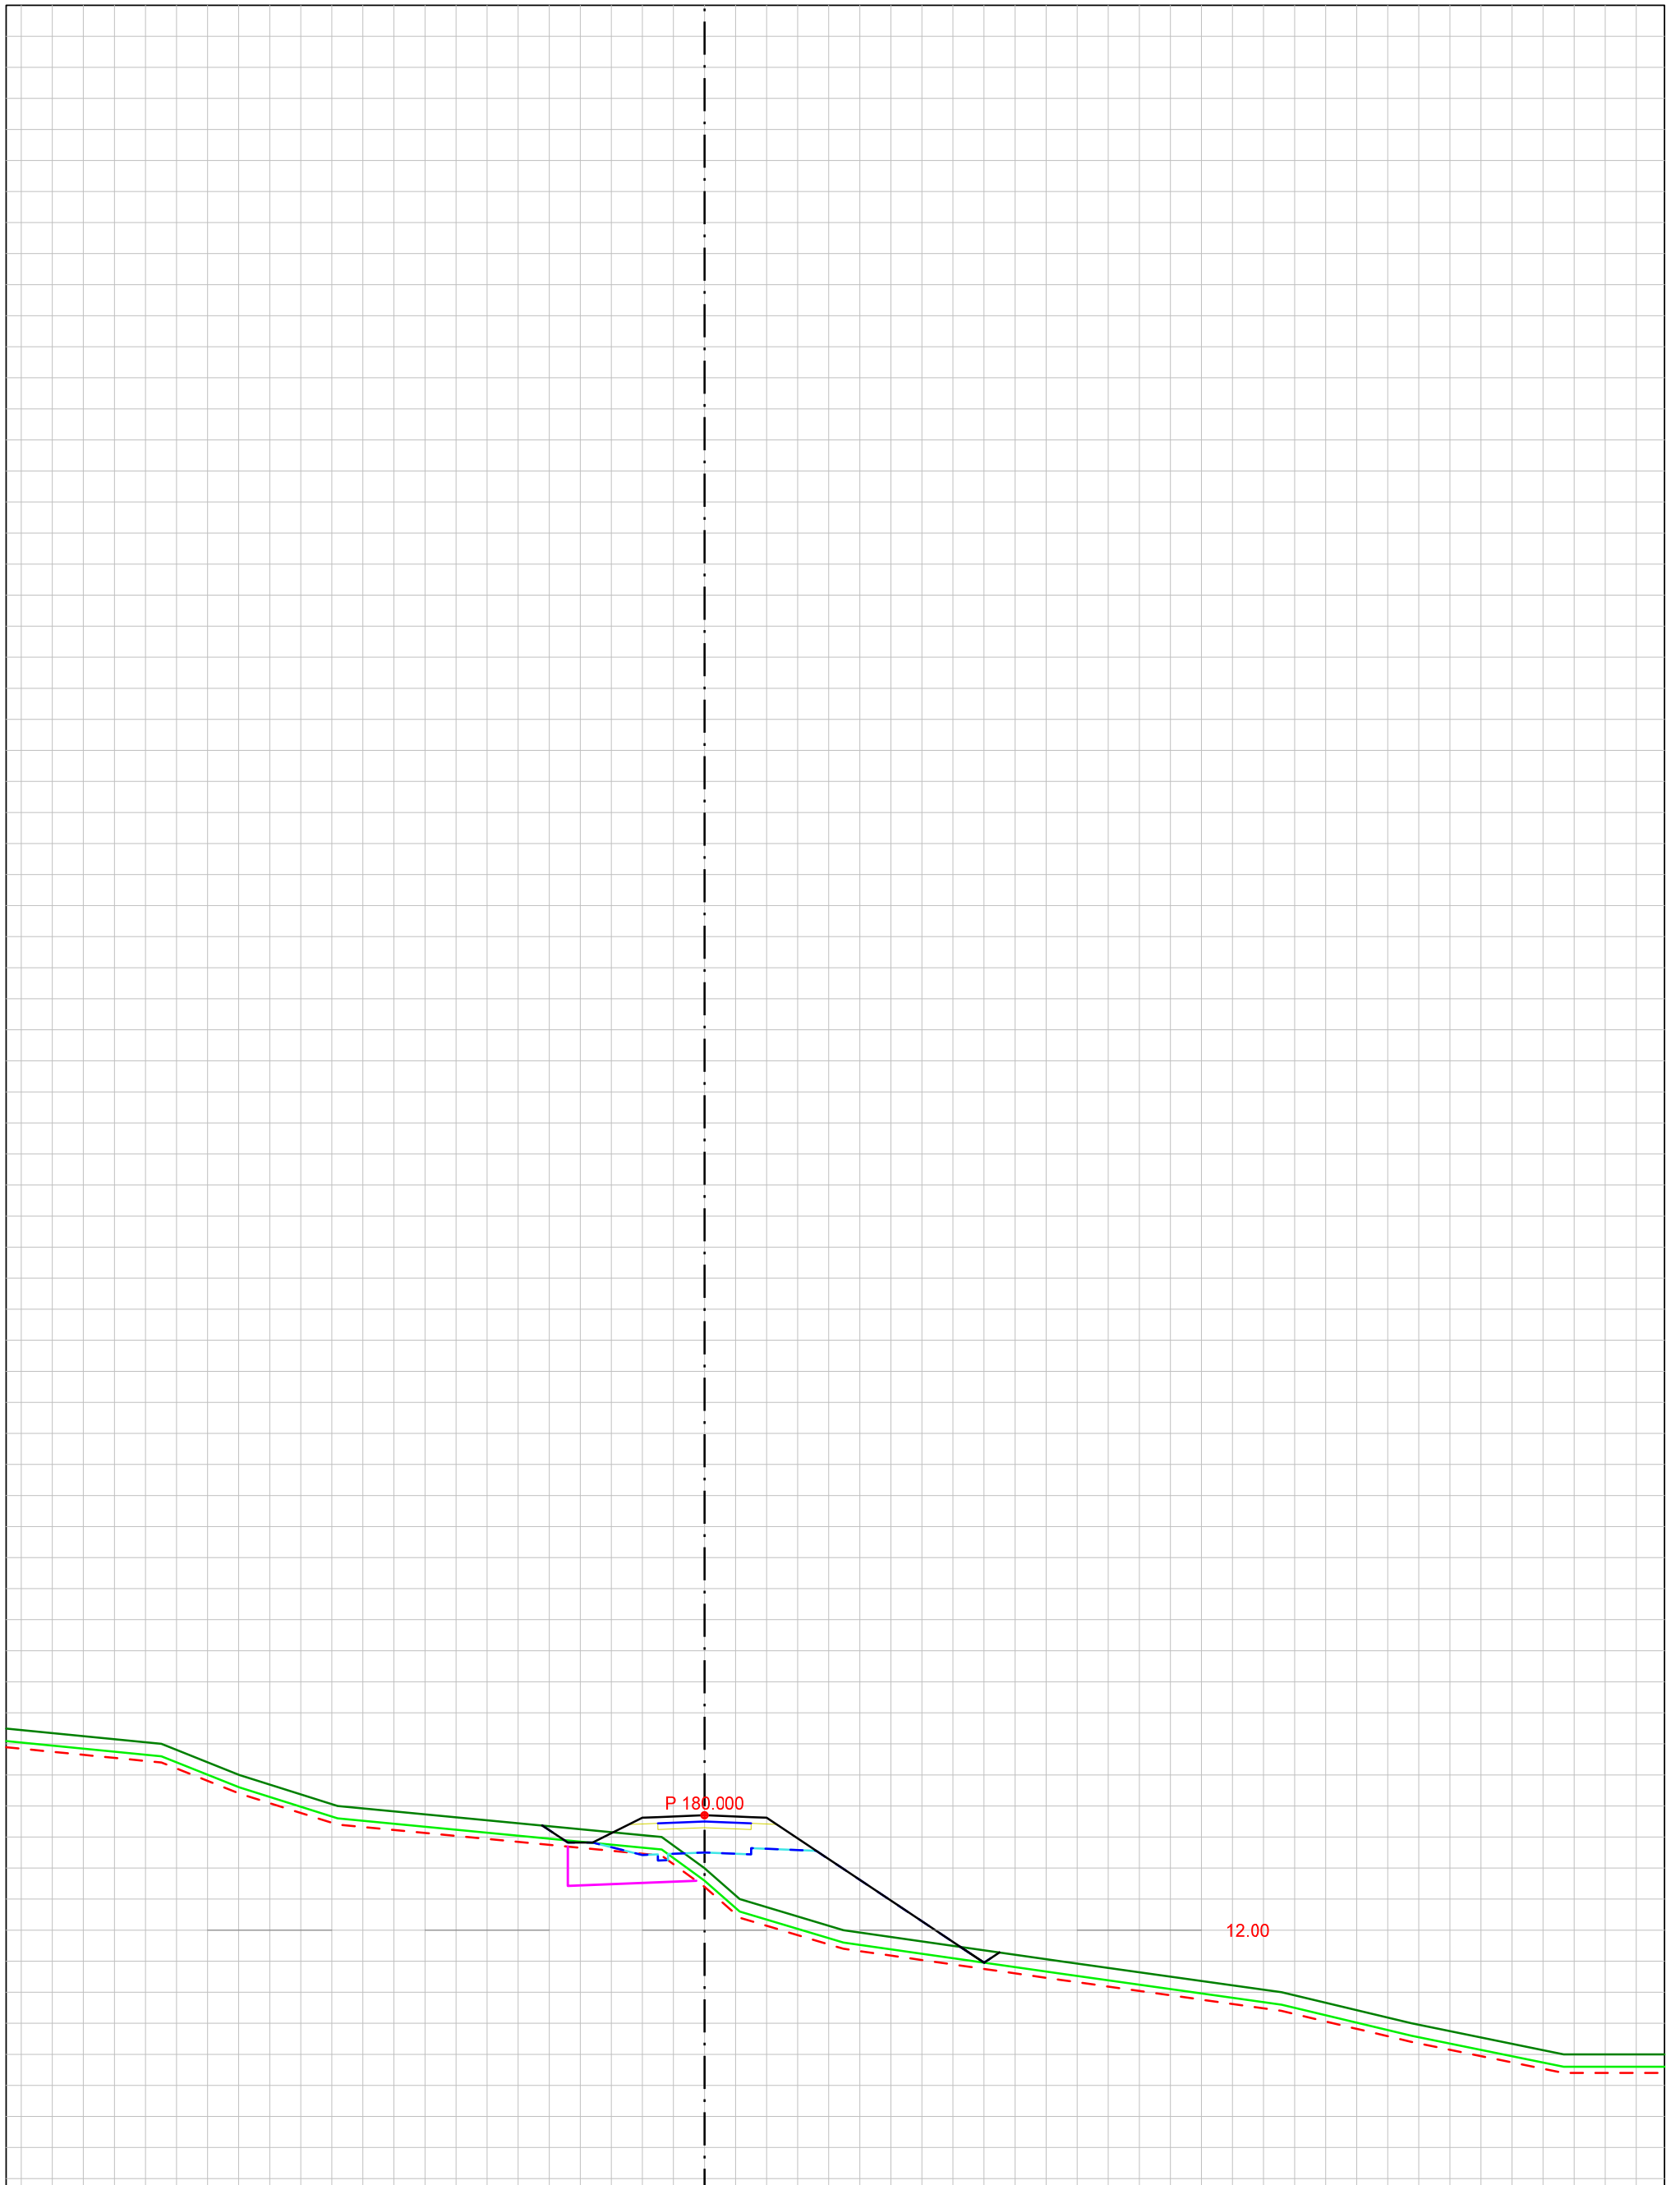

DATA/KARTGRUNNLAG:			OPPDRAGSGIVER: MEEKELVA - DJUPDALEN Utbygging boligområde		TVERRPROFILER - VEG PROSJEKT: TVERRPROFIL Turvei 9		
DATO:	MÅLES.:	KONSTR.:			TEGN.NR.:		
17.08.2018	1:100				323	VEG NR.	SIDE
							15