


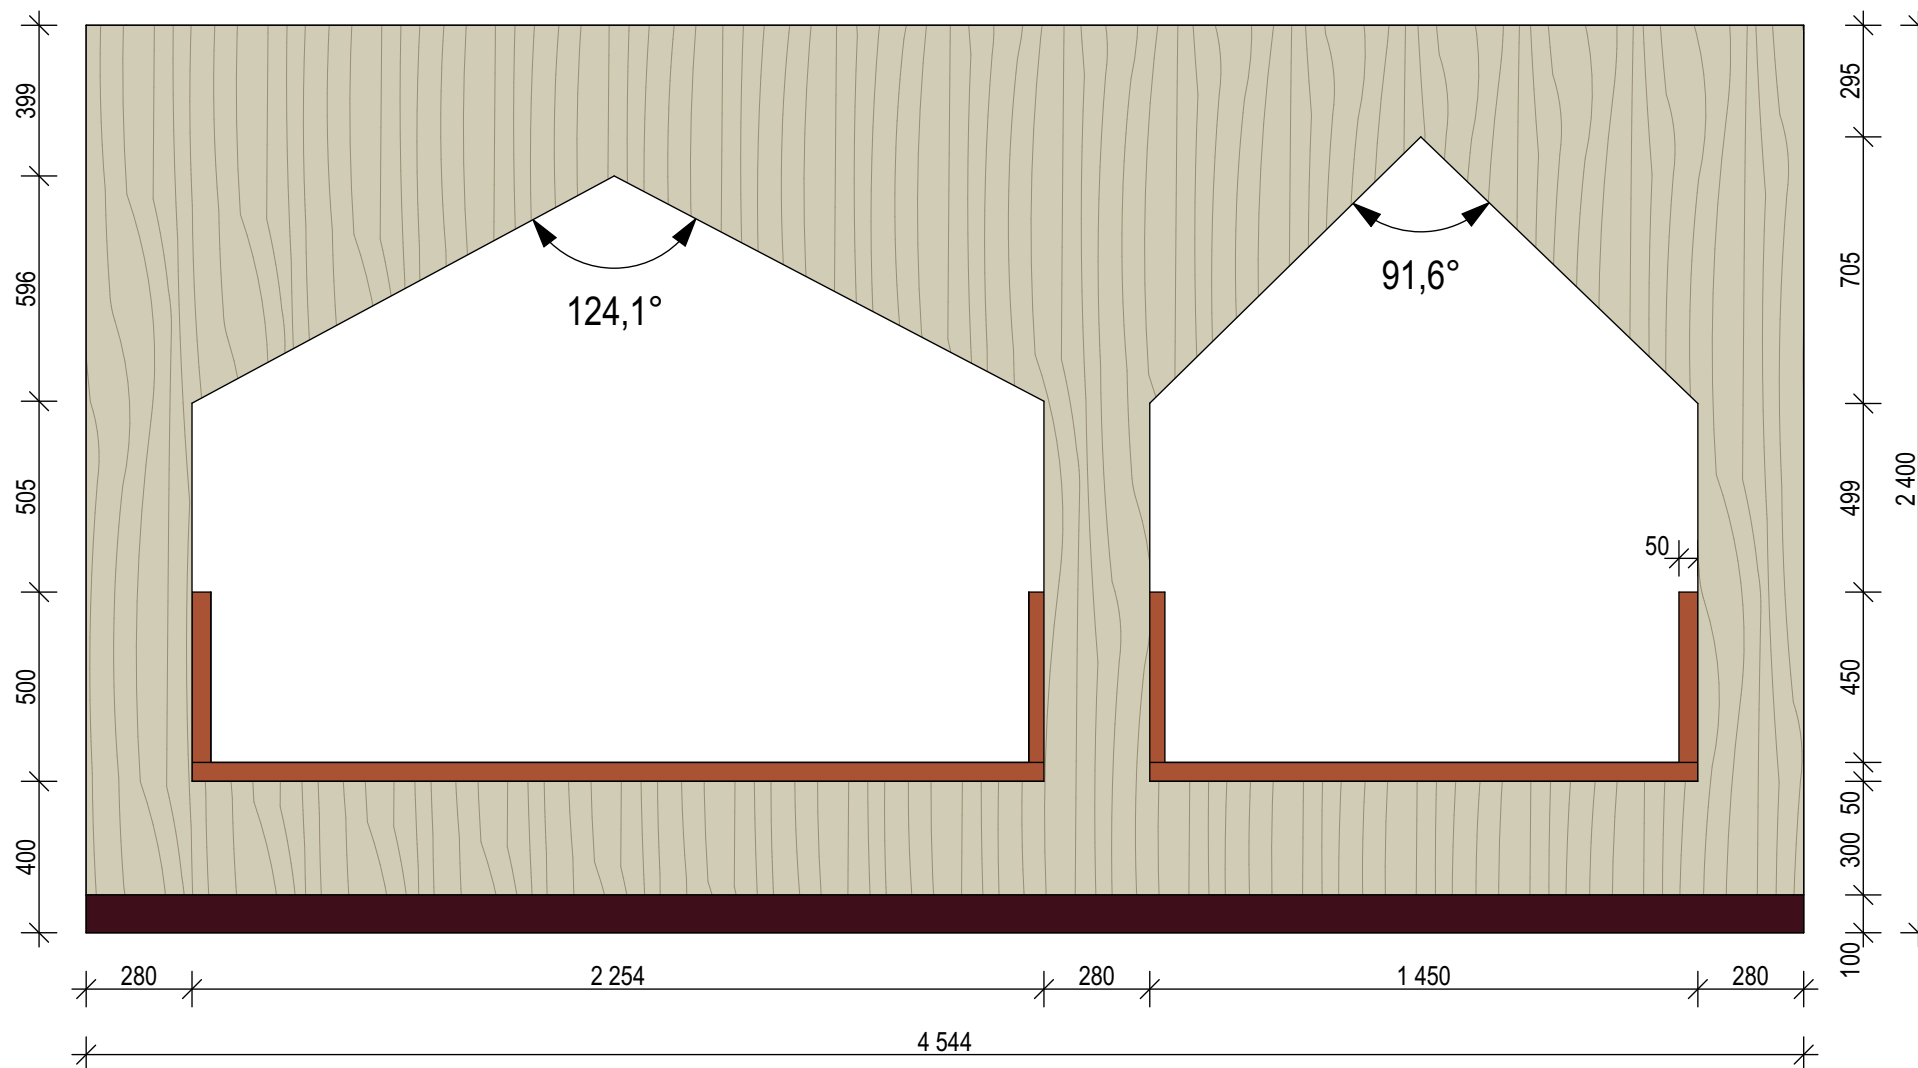

Alkovehus med sittebenk


M6 420 Ventesone HFU (M6-M8)

Åpen sittealkove med en utforming som henspiller på små hus. Bygges som et frittstående møbel, med gjennomgående åpning med mulighet for å sitte fra begge sider. Selve sittenisjen har tett himling, samt tette sidevegger i samme overflate som front. Alkovehuset avsluttes mot himling.


Konstruksjonen bygges i egnet platematerial, som må tåle hard bruk. Innvendig konstruksjon/utlekting mot eksisterende nisjevegger kan utføres i standard konstruksjonsvirke. Alle overflater i Formica Elegant Oak Nat eller tilsvarende. Ikke synlige skruer. Inntrukket sokkel i sort høytrykkslaminat.

Sittealkoven skal ha fastmontert polstret sittepute på sete, samt fastmonterte polstrete pute på sidervegger. Alle puter med tykkelse ca 50mm. Skumkvalitet på puter må være fast, egnet for offentlig miljø og av god kvalitet. Puter skal kles med tekstil egnet for hard offentlig bruk, og må være mulig å tørke av med en fuktig klut, evt. også desinfiseres. Det ønskes vinyl med tekstil-lignende overflate, type Silvertex eller tilsvarende. Endelig detaljering av sittepute med type tekstil avklares med leverandør.

Konstruksjon utformes av møbelsnekker/utførende, i samråd med IARK. Stabilitet og konstruksjon må vurderes av utførende.

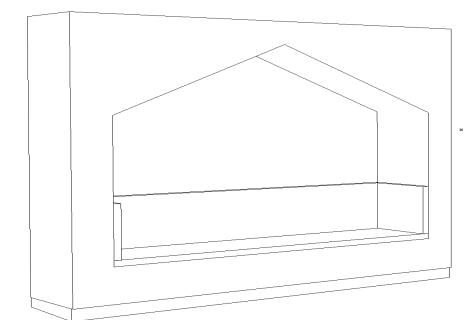

3d-illustrasjon prinsipp alkovelhus:

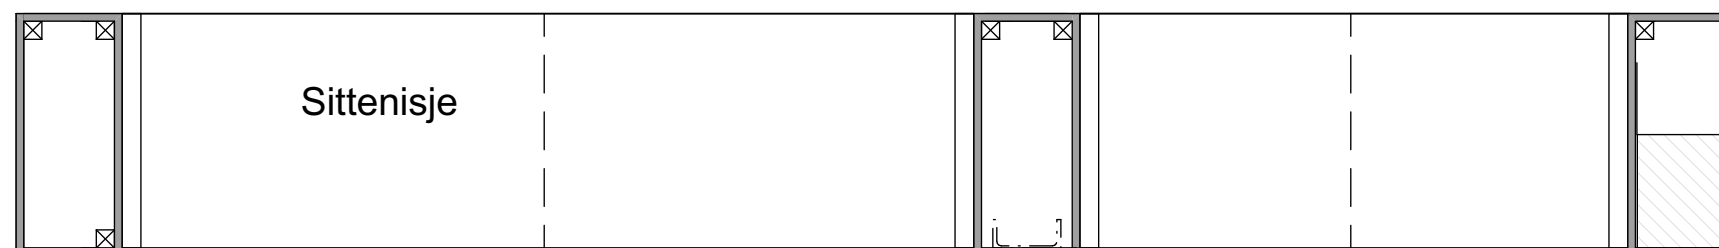

TILBUDSTEGNING
VIDERE DETALJERING OG UTARBEIDING AV
PRODUKSJONSTEGNINGER UTFØRES AV LEVERANDØR.
KONTROLLMÅL TAS PÅ BYGGEPLASS AV UTFØRENDE.
PRODUKSJONSTEGNINGER GODKJENNES AV IARK.

Spesialbygget inventar
SI-02 Alkovehus M6-420 ventesone HFU

Familiens Hus - M6-8

Tegn.nr
62-02
Indeks

LINK ARKITEKTUR

Team Bergen
Dreggsallmenningen 10/12
5003 Bergen

Telefon: +47 55 57 34 00
E-post: bergen@linkarkitektur.no
Org.nr.: 975999726

Mål: 1:20 Dato:24.05.22 Tegn.:IHN Kontr.:IHN Godkj.:HI Ansv.: Prosj.eier. Rev.dato: