




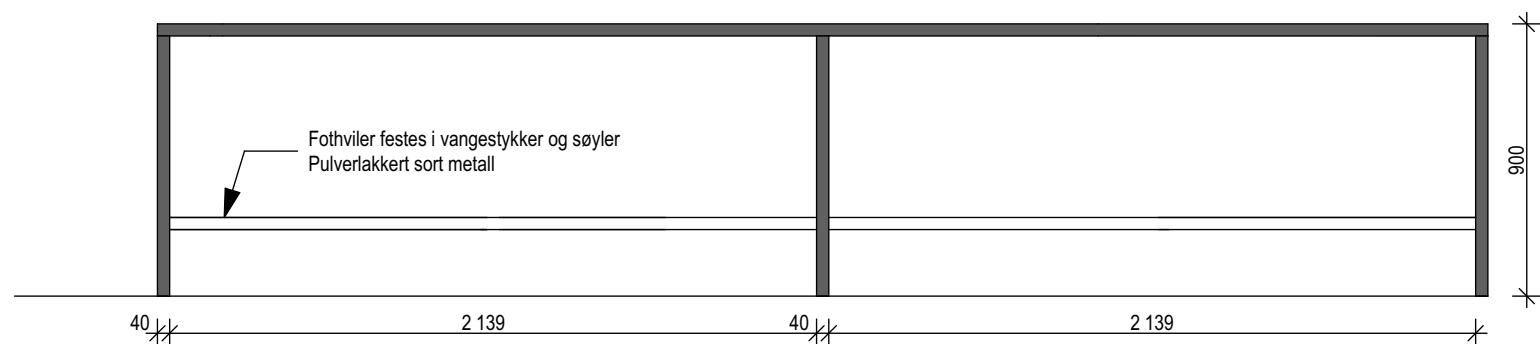

OPPRISS AA

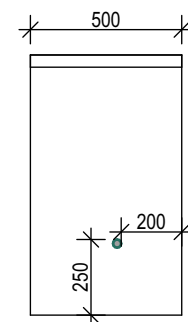

SNITT BB

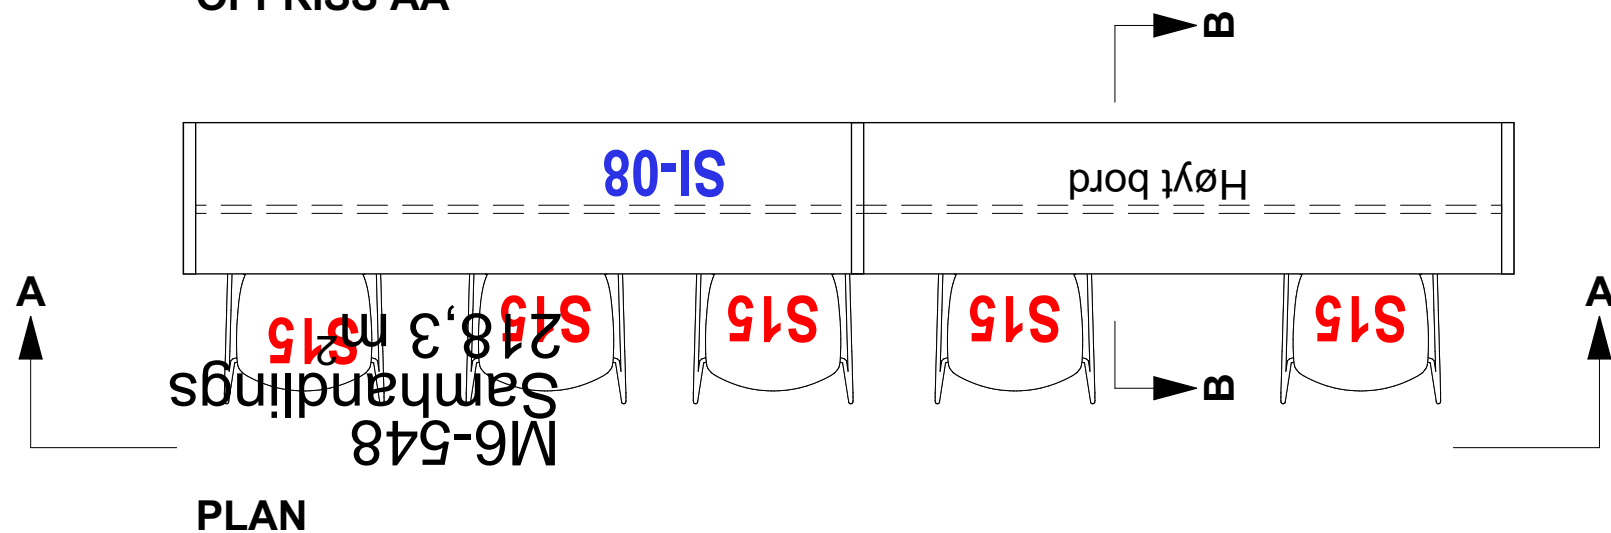

PLAN

### Frittstående barbord i lunsjrom/sosial sone

Rom M6-548

Frittstående barbord for bespising/pc-arbeid.

Utføres i platemateriale ca 30-40mm. Alle overflater i valgfri høytrykkslaminat, type Formica eller tilsvarende, også høytrykkslaminat med trestruktur.

Fothviler Ø40mm monteres i hele bordets lengde.

Bærende konstruksjon av benk utformes av møbelsnekker/utførende, i samråd med IARK. Stabilitet og konstruksjon må vurderes av utførende.

En må påregne justering på stedet.

**TILBUDSTEGNING**  
VIDERE DETALJERING OG UTARBEIDING AV  
PRODUKSJONSTEGNINGER UTFØRES AV LEVERANDØR.  
KONTROLLMÅL TAS PÅ BYGGEPLASS AV UTFØRENDE.  
PRODUKSJONSTEGNINGER GODKJENNES AV IARK.

## Spesialbygget inventar SI-08 Frittstående barbord M6-548

### Familiens Hus - M6-8

Tegn.nr

**62-08**

Indeks



Mål: 1:25 Dato:24.05.22 Tegn.:IHN Kontr.:IHN Godkj.:HI Ansv.: Prosj.eier. Rev.dato:

**LINK** ARKITEKTUR

Team Bergen  
Dreggsallmenningen 10/12  
5003 Bergen

Telefon: +47 55 57 34 00  
E-post: bergen@linkarkitektur.no  
Org.nr.: 975999726