


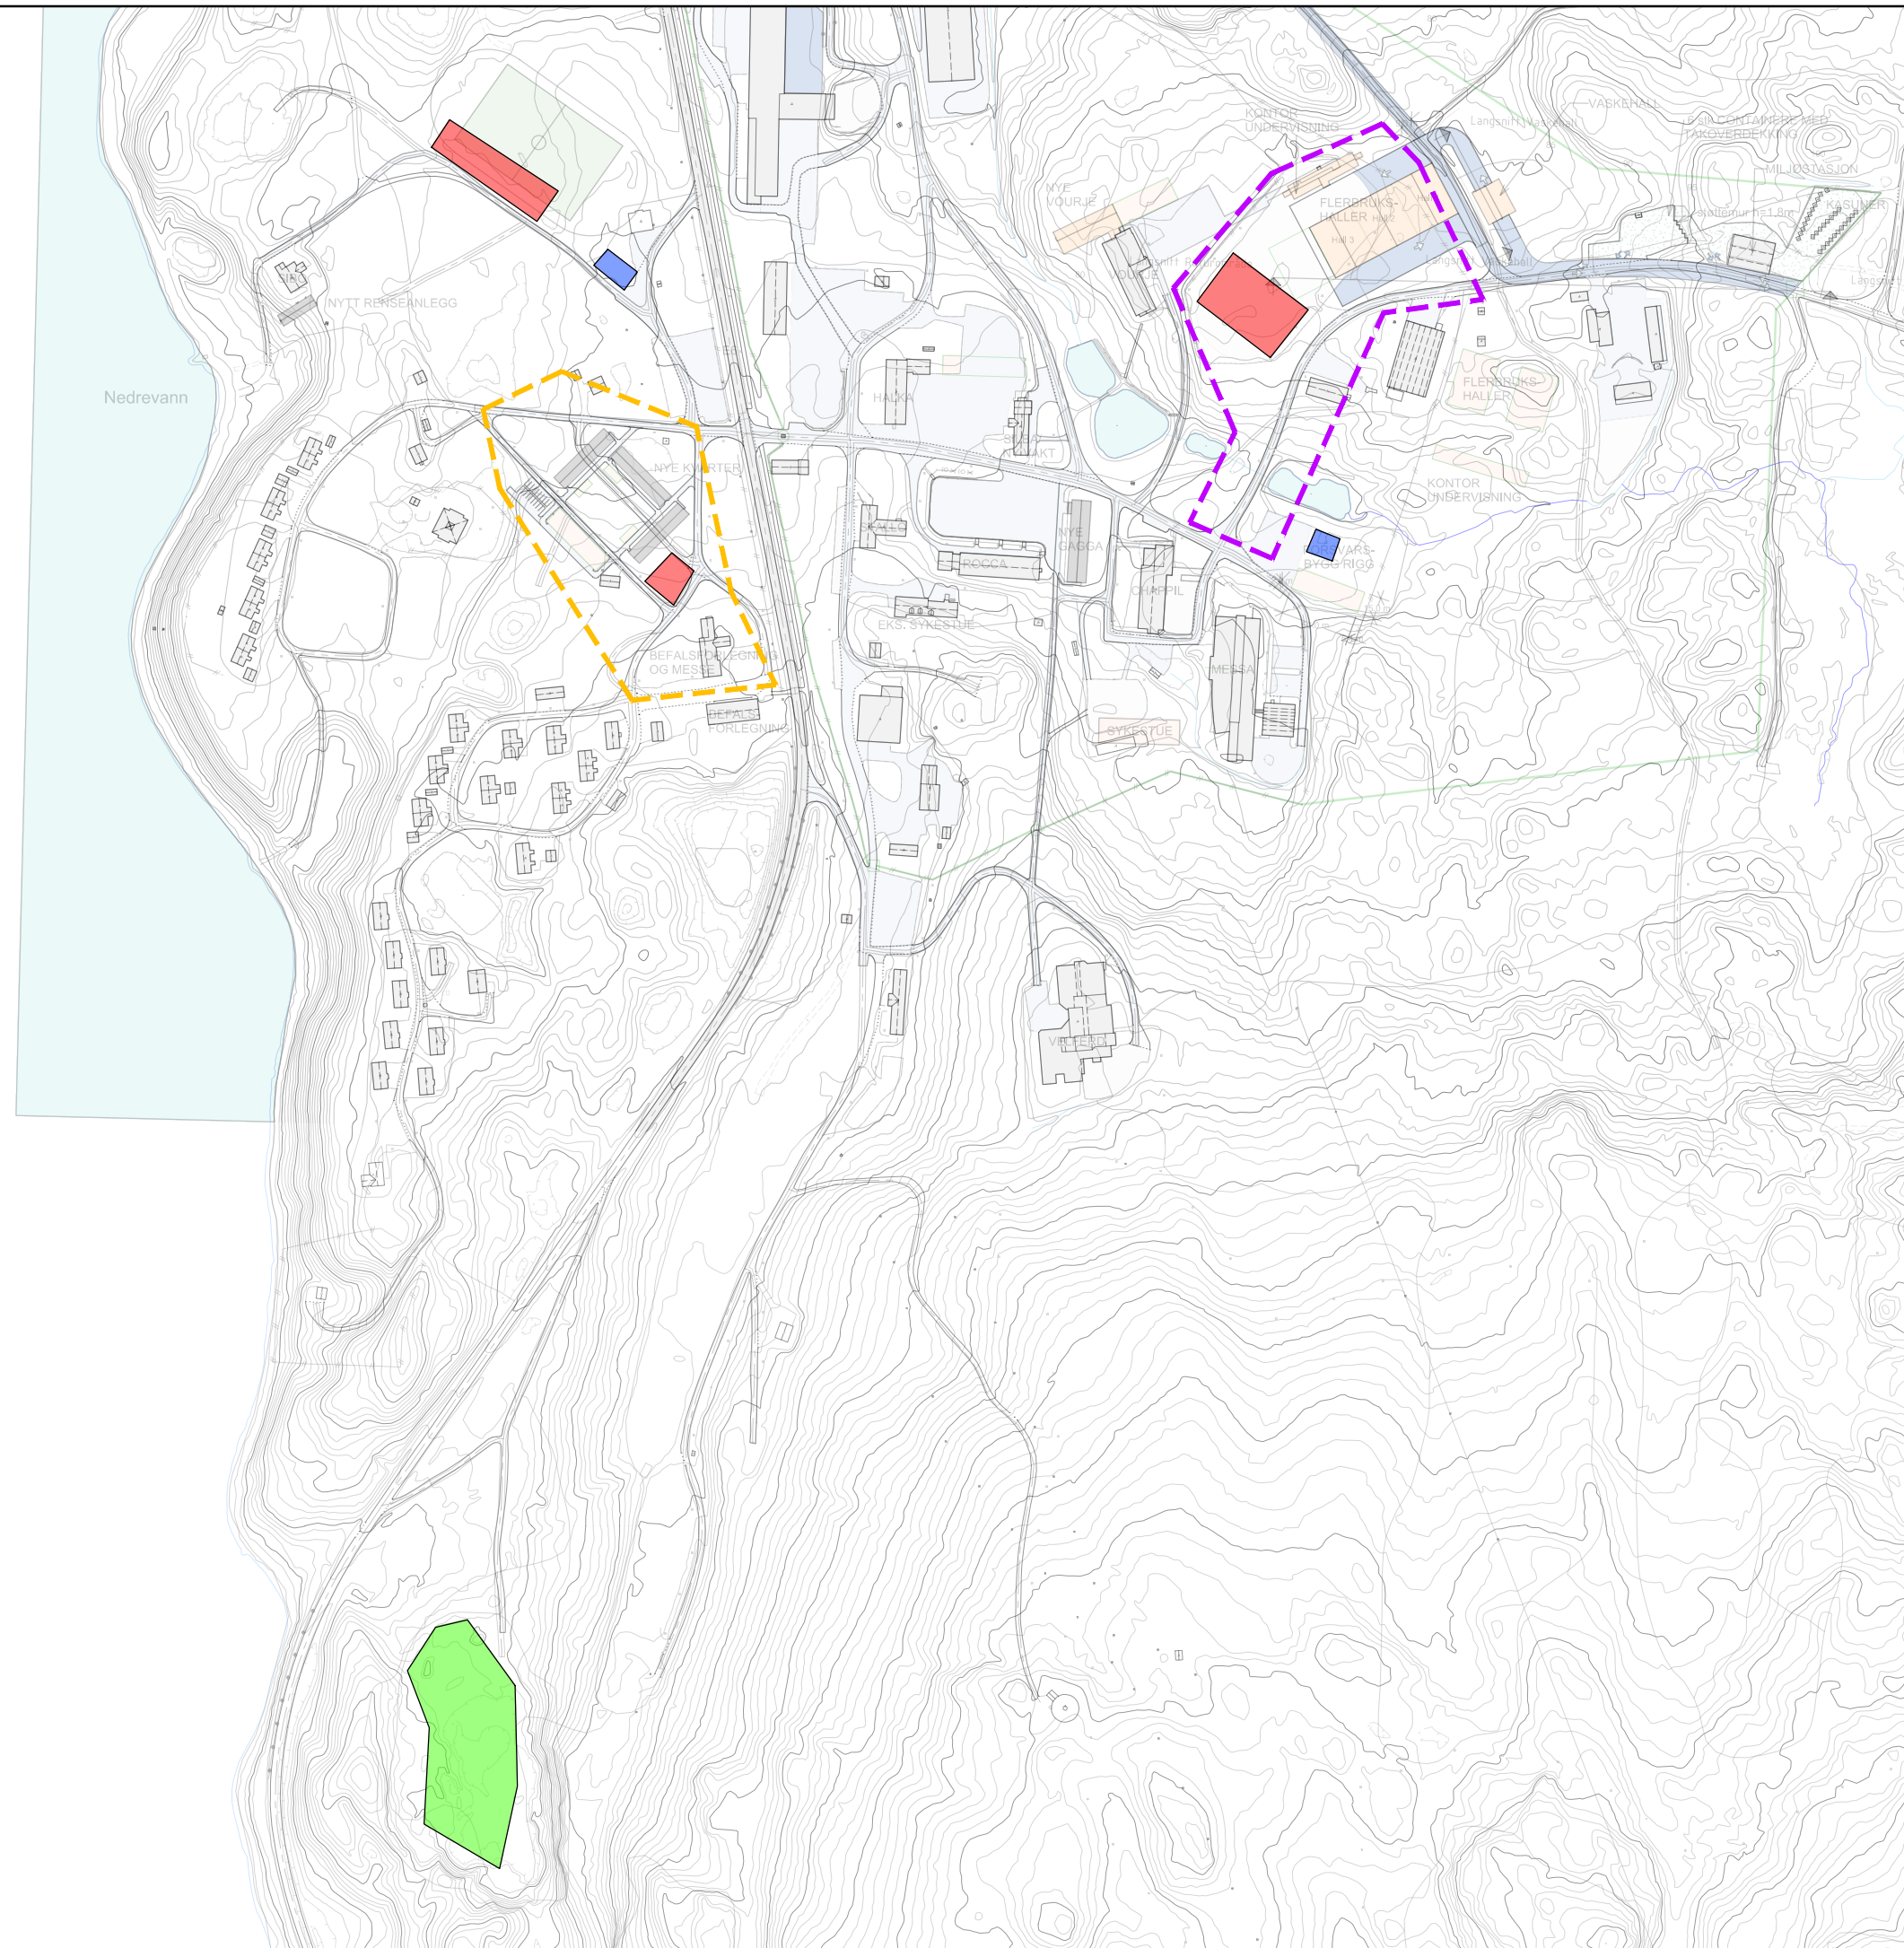

Tegnforklaring

Anleggsområde
"Fleksihaller/returpunkt"

Anleggsområde
"Ytre leir"

Riggområde
(materialer, rør, utstyr, etc.)

Entreprenørrigg
(spiserom, lomp, entreprenørkontor, etc.)

Massedeponi
(rene overskuddsmasser)

1500

QUESTION



U

ihht sikkerhetsloven §11 og §12
jfr offentliglova §13

E	01	Tilbudstegning	06.05.22	FLU	OJB
Fase	Rev.nr	Beskrivelse	Dato	Sign.	Kontroll



FORSVARSBYGG

Prosjekterende:

Multiconsult
www.multiconsult.no

Tegningen gjelder:

PORSANGMOEN
Riggplan

Målestokk	A3
Prosjektnummer	100877
Dato	06.05.22
Sign.	FLU

Tegningsnummer:

U	202051	Y	10	01	E	01		
Gradering	Inventarkode	Etasje	Fag	Systemkode	Tegn.type	Løpenr	Fase	Rev.nr