


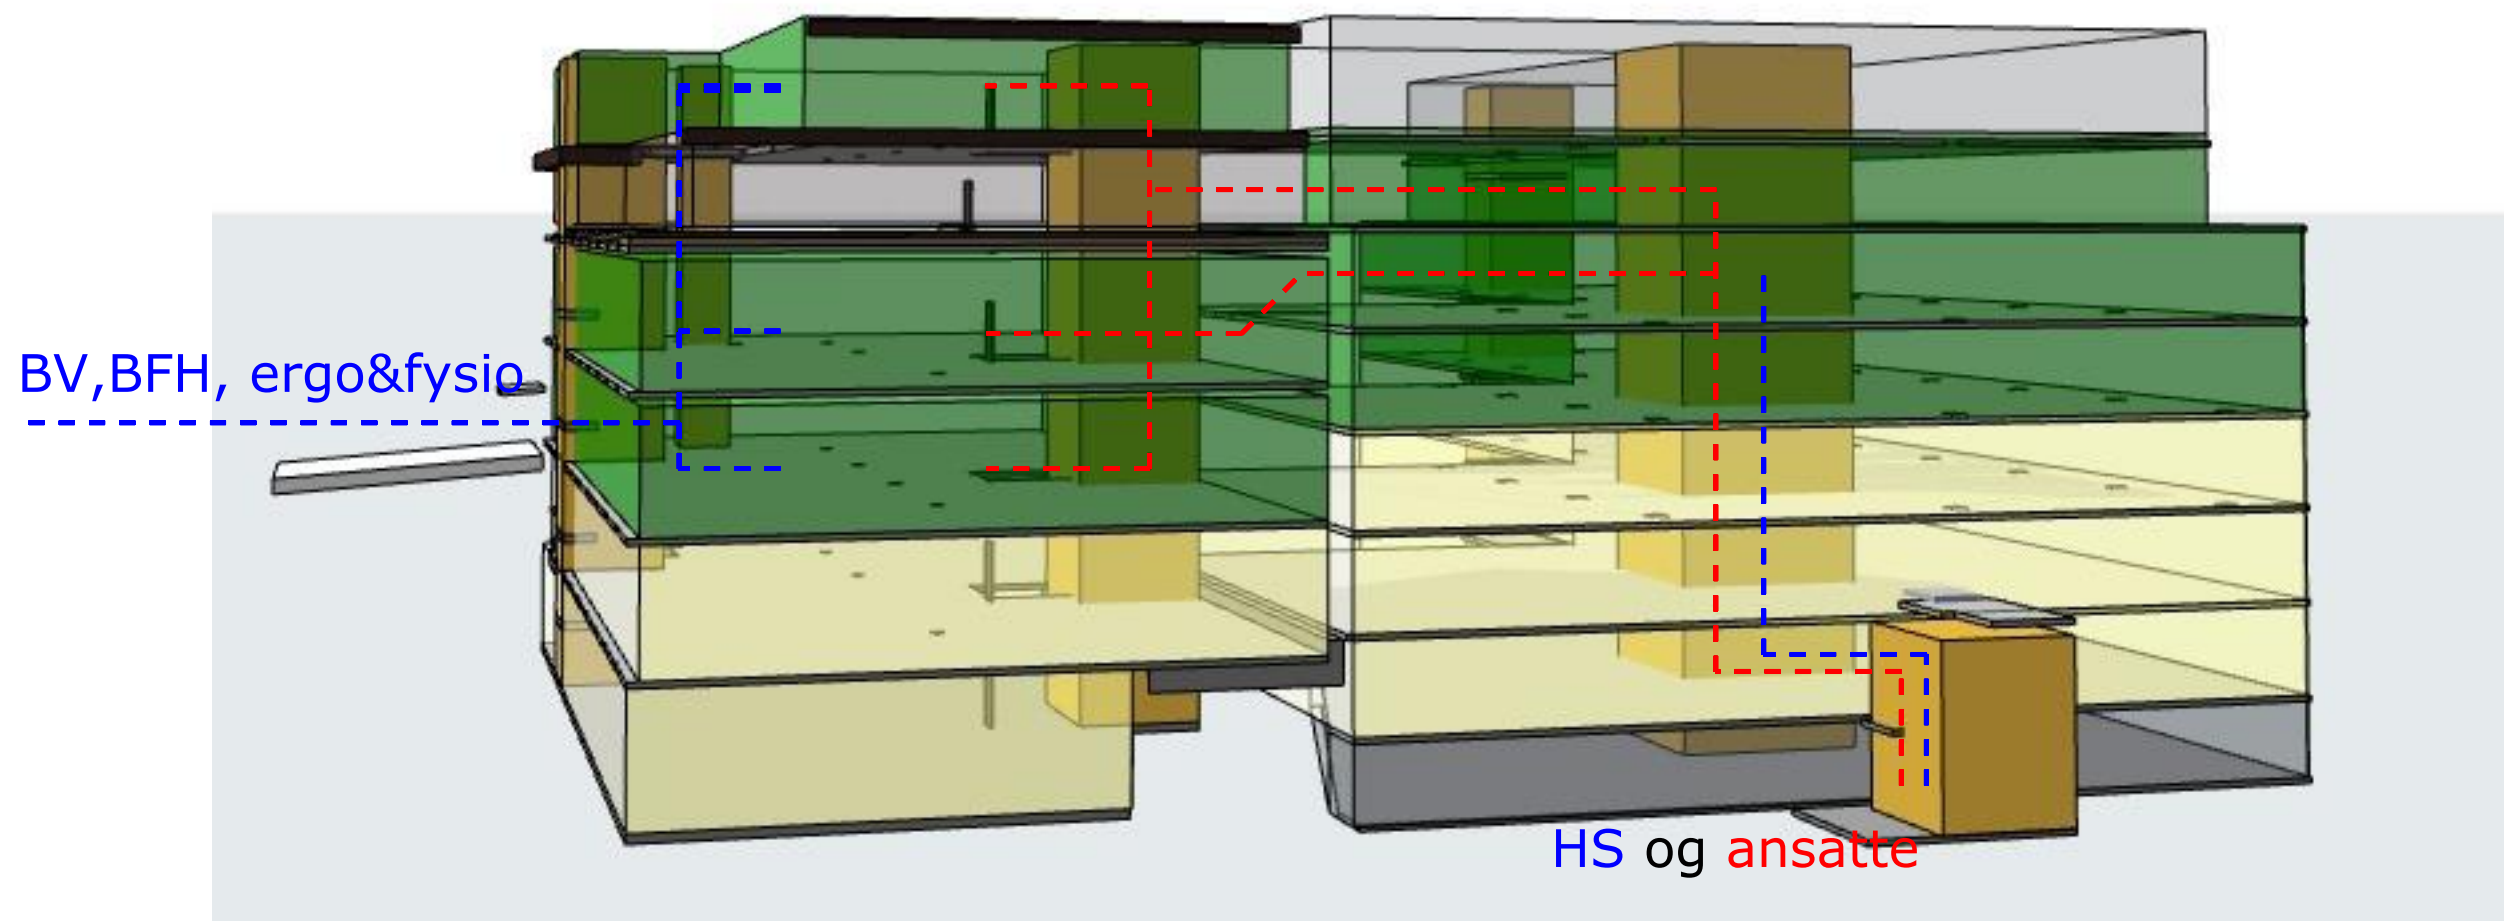

Rev	Nr	Beskrivelse	Dato	Sign	Kontr	Godkj
Fase: Skisseprosjekt			Gnr./Bnr.: Gnr/Bnr			



Ark:
Region Vestlandet. Bergen
Folke Bernadottes vei 50 - Pb 3705
Fyllingsdalen - 5845 Bergen

Entra
M6 og M8

INNHold
Kommunikasjon 7.etg
Filnavn : 1350022864 M6-M8_Entra_16092020sjakt.pln

PROSJEKT NR. 1350022864	MÅLESTOKK 1:100	DATO 09/12/2020	AV AMN
TEGNING NR. BYGG	ETASJE FAG SYSTEM	TYPE LØPENR	REV
A107			A3