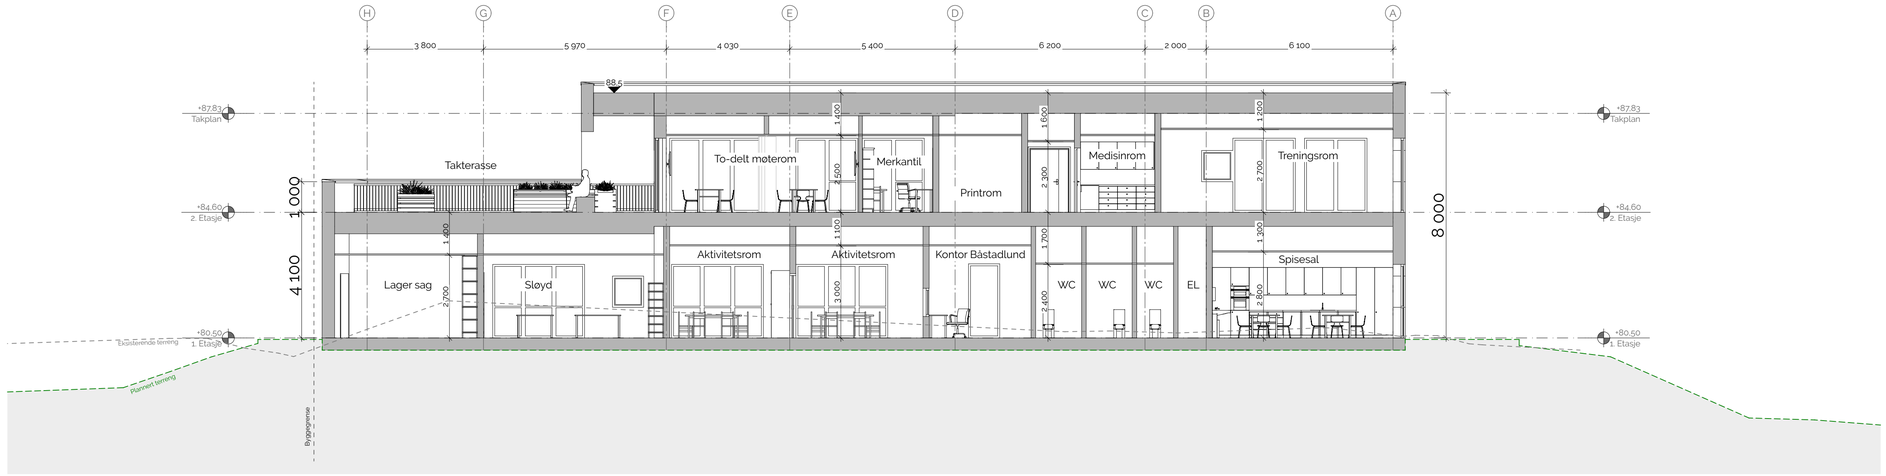

Snitt A

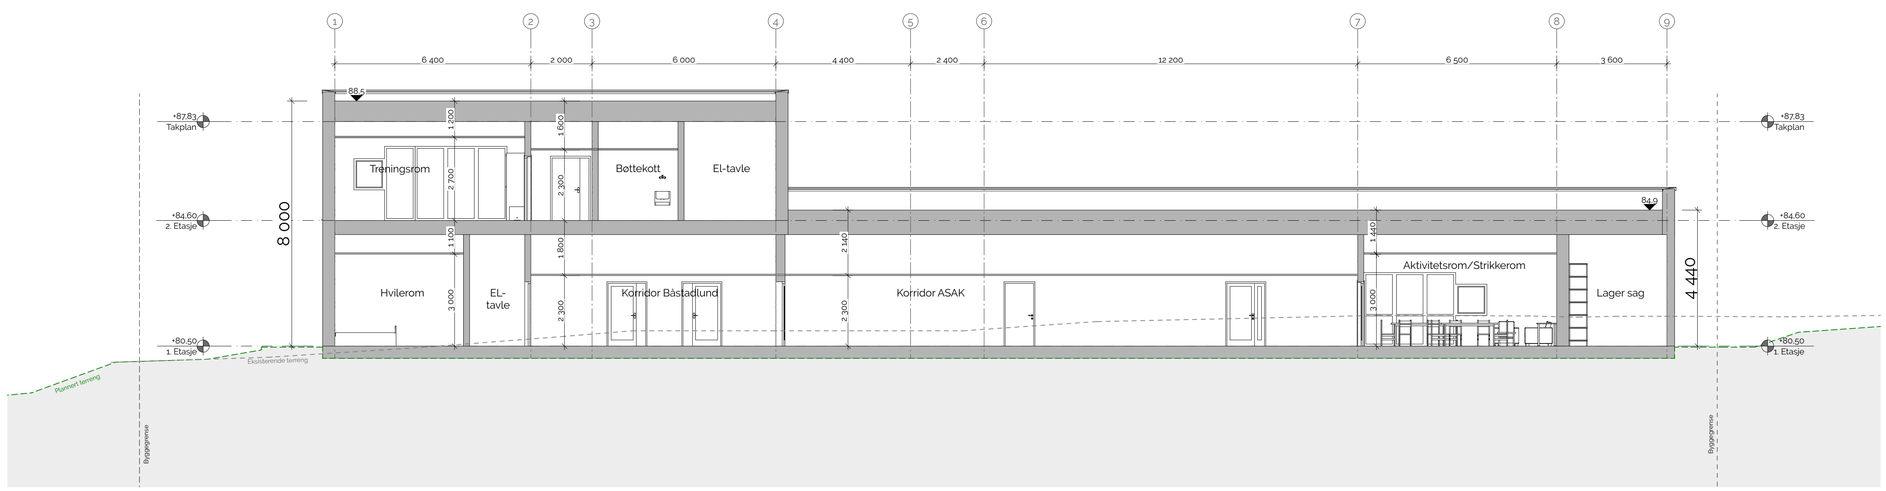

Snitt B

Tegningsnr.:
00-A-200-40-002

Type tegning
Snitt A og B

RevID	EndrID	Revisjonsnavn	Dato

Lokalisering:

Prosjekteringsgruppen

●	**ARK :**	HRP AS	Olivera Beus, arkitekt +47 91 75 77 16 obe@hrpprosjekt.no
○	**LARK :**	HRP AS	
○	**RIB :**	HRP AS	
○	**RIE :**	HRP AS	
○	**RIV :**	HRP AS	
○	**RIBr :**	HRP AS	

© Alle rettigheter tilhører utførende for prosjektering, kopiering eller bruk av disse tegningene er forbudt uten skriftlig samtykke

Tiltakshaver
Halden Kommune

Prosjekt
Båstadlund arbeids- og aktivitetssenter

Adresse
Båstadlundveien 38 Halden 1760 Norge

Fase :	Dato	Status
Forprosjekt	**01.11.21**	**Anbud**
Gnr./Bnr./Festenr.:	Målestokk	Format
64/5	**1:100**	**A1**
Prosjektnr.:	Sign.	Kontroll
2111500	**ANO**	**OB**

Type tegning
Snitt A og B

Tegningsnr.:
00-A-200-40-002

HRP

HALDEN KOMMUNE