


TEGNFORKLARING:

- Tilrettelegges for skinner til takheis
- Solavskjerming

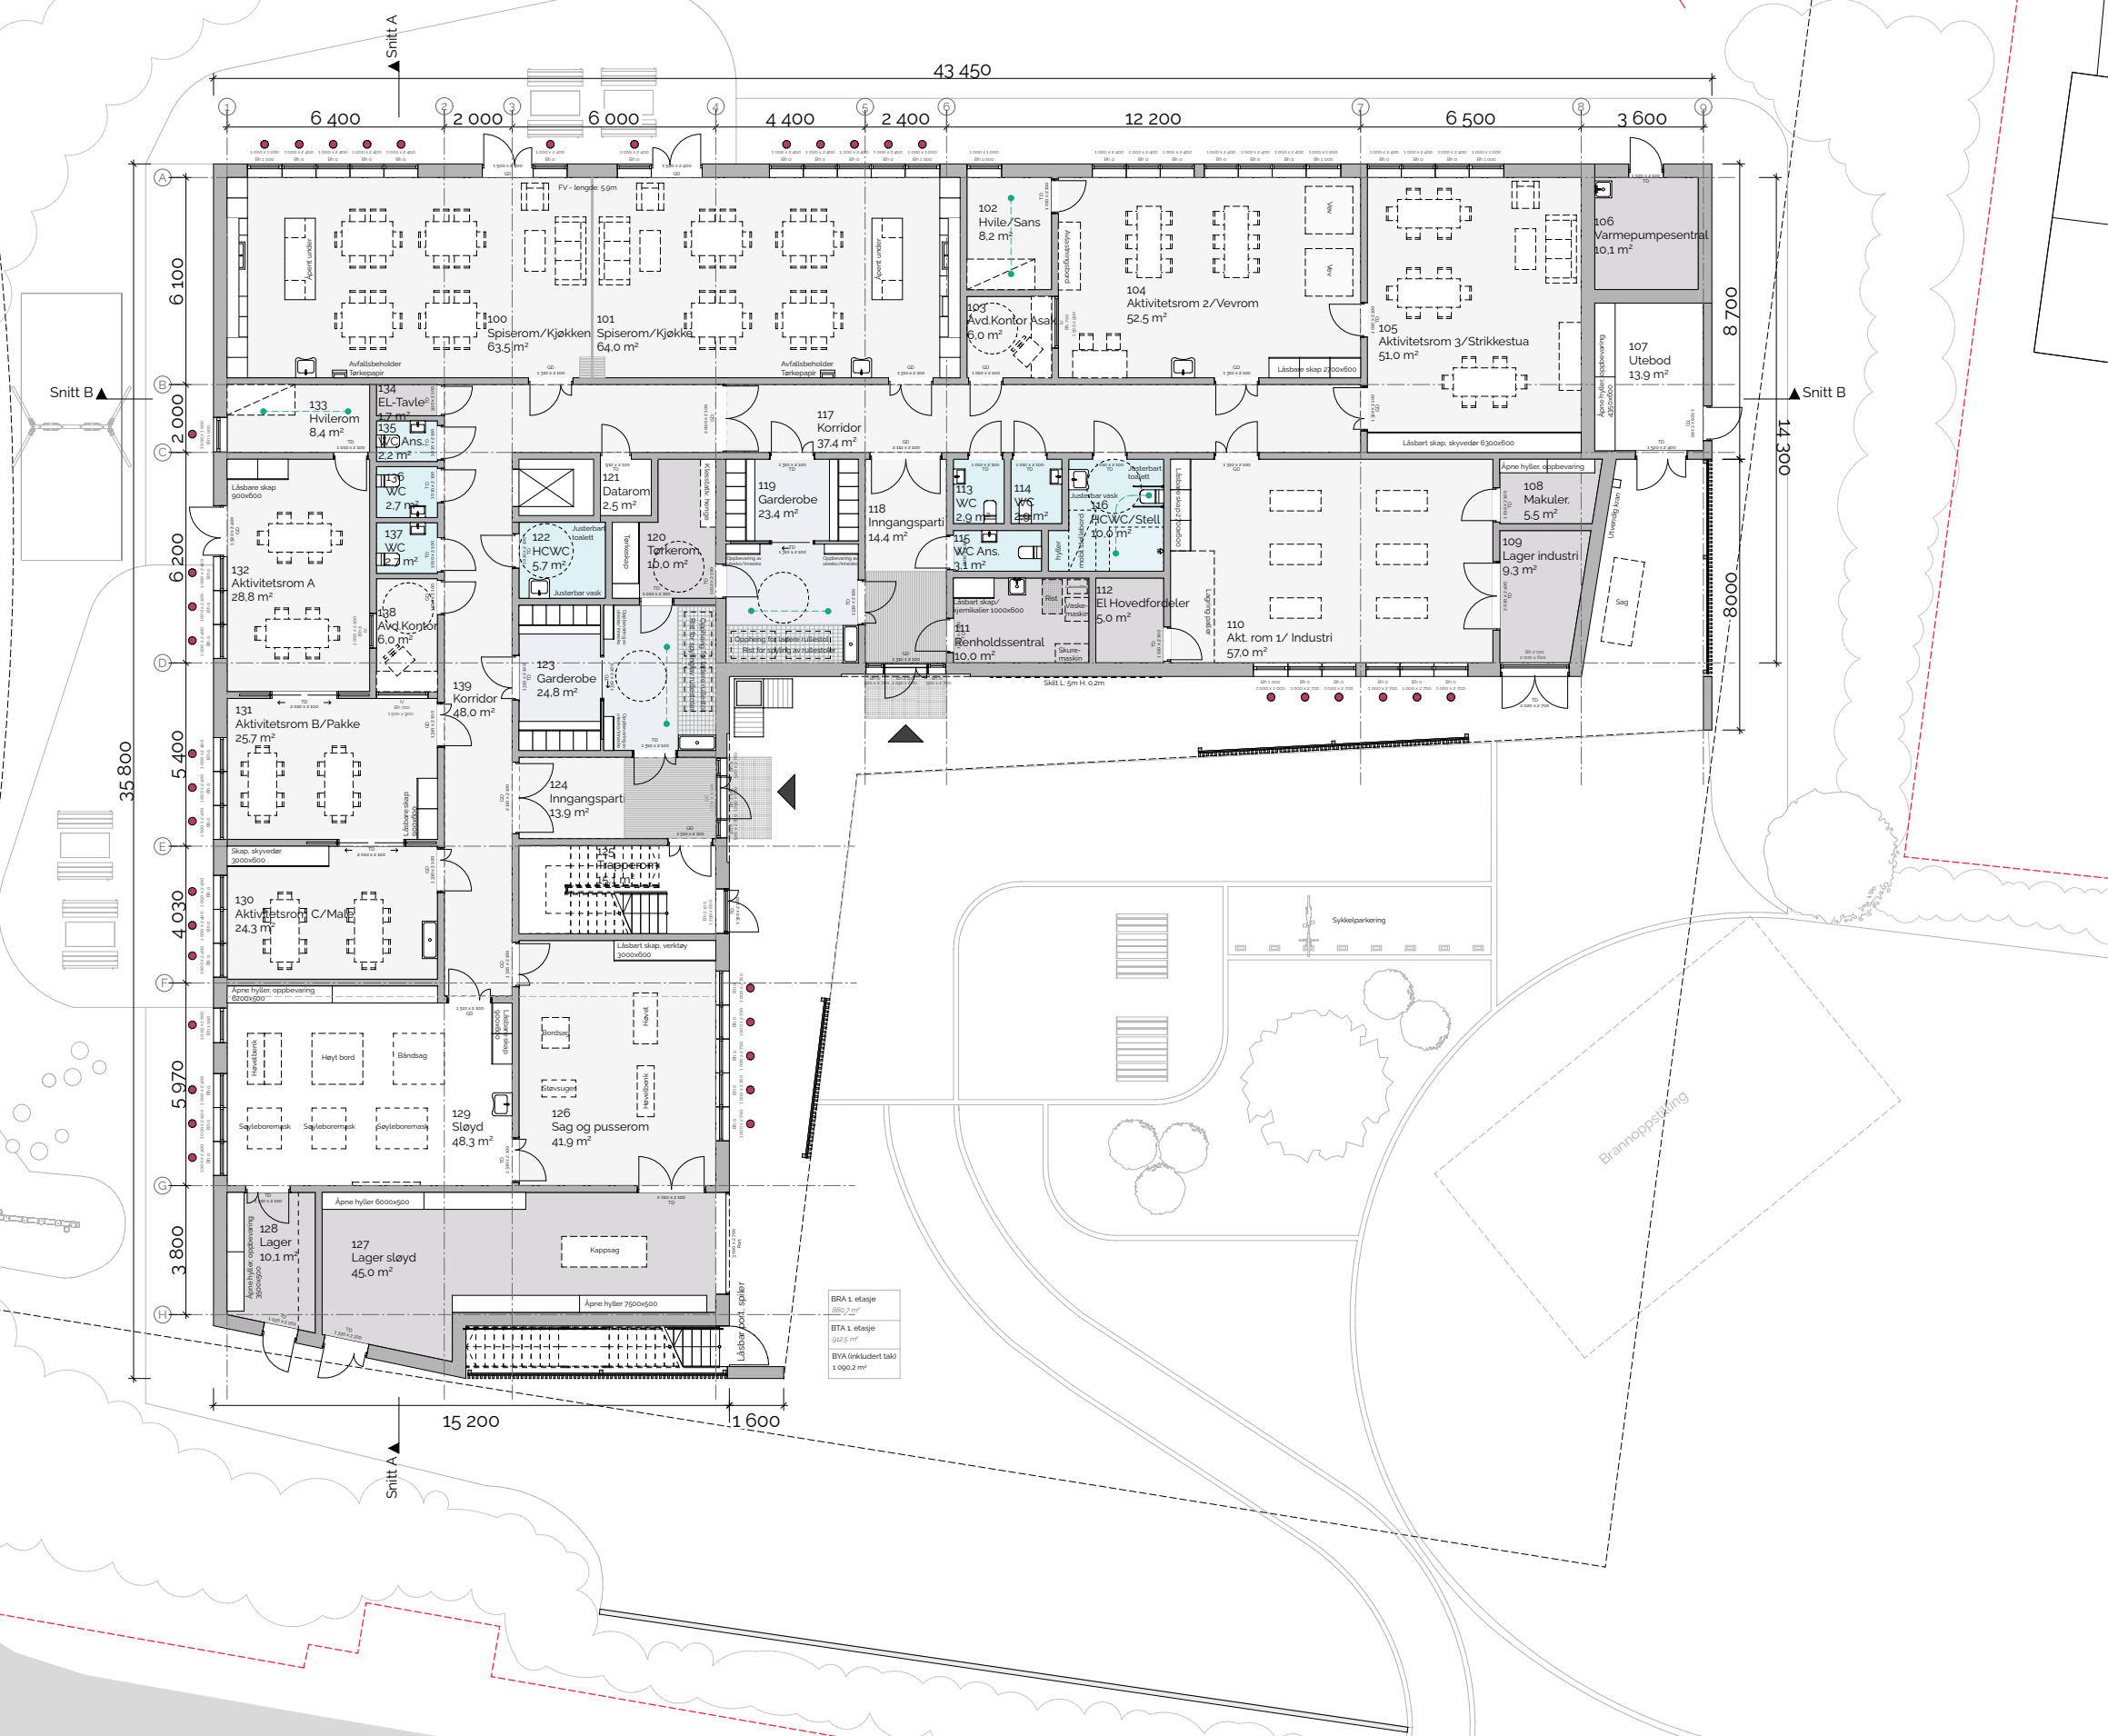

RevID	EndrID	Revisjon	Dato
A		Endret solavskjerming, Romnr 1-etasje	04.03.2022
B		Renholdssentral og HC/stell byttet plass.	17.03.2022

Lokalisering:

- Prosjekteringsgruppen
- **ARK:** HRP AS
 - **LARK:** HRP AS
 - **RIB:** HRP AS
 - **RIE:** HRP AS
 - **RIV:** HRP AS
 - **RIB:** HRP AS

© Alle rettigheter tilhører utførende for prosjektering, kopiering eller bruk av disse tegningene er forbudt uten skriftlig samtykke

Tittakshaver
Halden Kommune
 Prosjekt
Båstadlund arbeids- og aktivitetssenter
 Adresse
Båstadlundveien 38 Halden 1760 Norge

Fase	Dato	Status
Forprosjekt	01.11.21	Anbud
Gnr./Bnr./Festnr:	Målestokk	Format
64/5	1:100	A1
Prosjektnr:	Sign.	Kontroll
2111500	ANO	OB

Type tegning
Plan 1. Etasje
 Tegningsnr:
01-A-200-20-001