




Tegningsnr: **01-A-200-21-001**
 Type tegning: **Plan 1. Etasje - Låsplan**
 TEGNFORKLARING:
 ● Kortleser online begge sider
 ● Kortleser offline
 ● Dorautomatikk - automatisk døråpning
 ● Smekklås
 T Ytterligere informasjon

RevID	EndrID	Revisjonsnavn	Dato

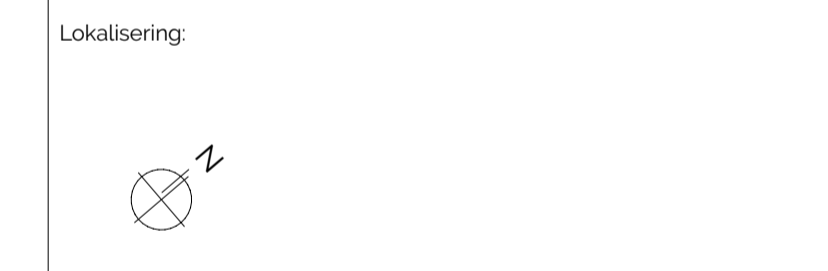

- Prosjekteringsgruppen
- ARK: HRP AS
 - LARK: HRP AS
 - RIB: HRP AS
 - RIE: HRP AS
 - RIV: HRP AS
 - RIBr: HRP AS
- Olivera Bus, arkitekt
+47 95 75 77 35
olivera.no

© Alle rettigheter tilhører utførende for prosjektering, kopiering eller bruk av disse tegningene er forbudt uten skriftlig samtykke

Tiltakshaver
Halden Kommune
 Prosjekt
Båstadlund arbeids- og aktivitetssenter
 Adresse
Båstadlundveien 38 Halden 1760 Norge

Fase: Forprosjekt	Dato: 01.11.21	Status: Anbud
Gnr./Bnr./Festnr.: 64/5	Målestokk: 1:100	Format: A1
Prosjektnr.: 2111500	Sign.: ANO	Kontroll: OB

Type tegning
Plan 1. Etasje - Låsplan
 Tegningsnr:
01-A-200-21-001

