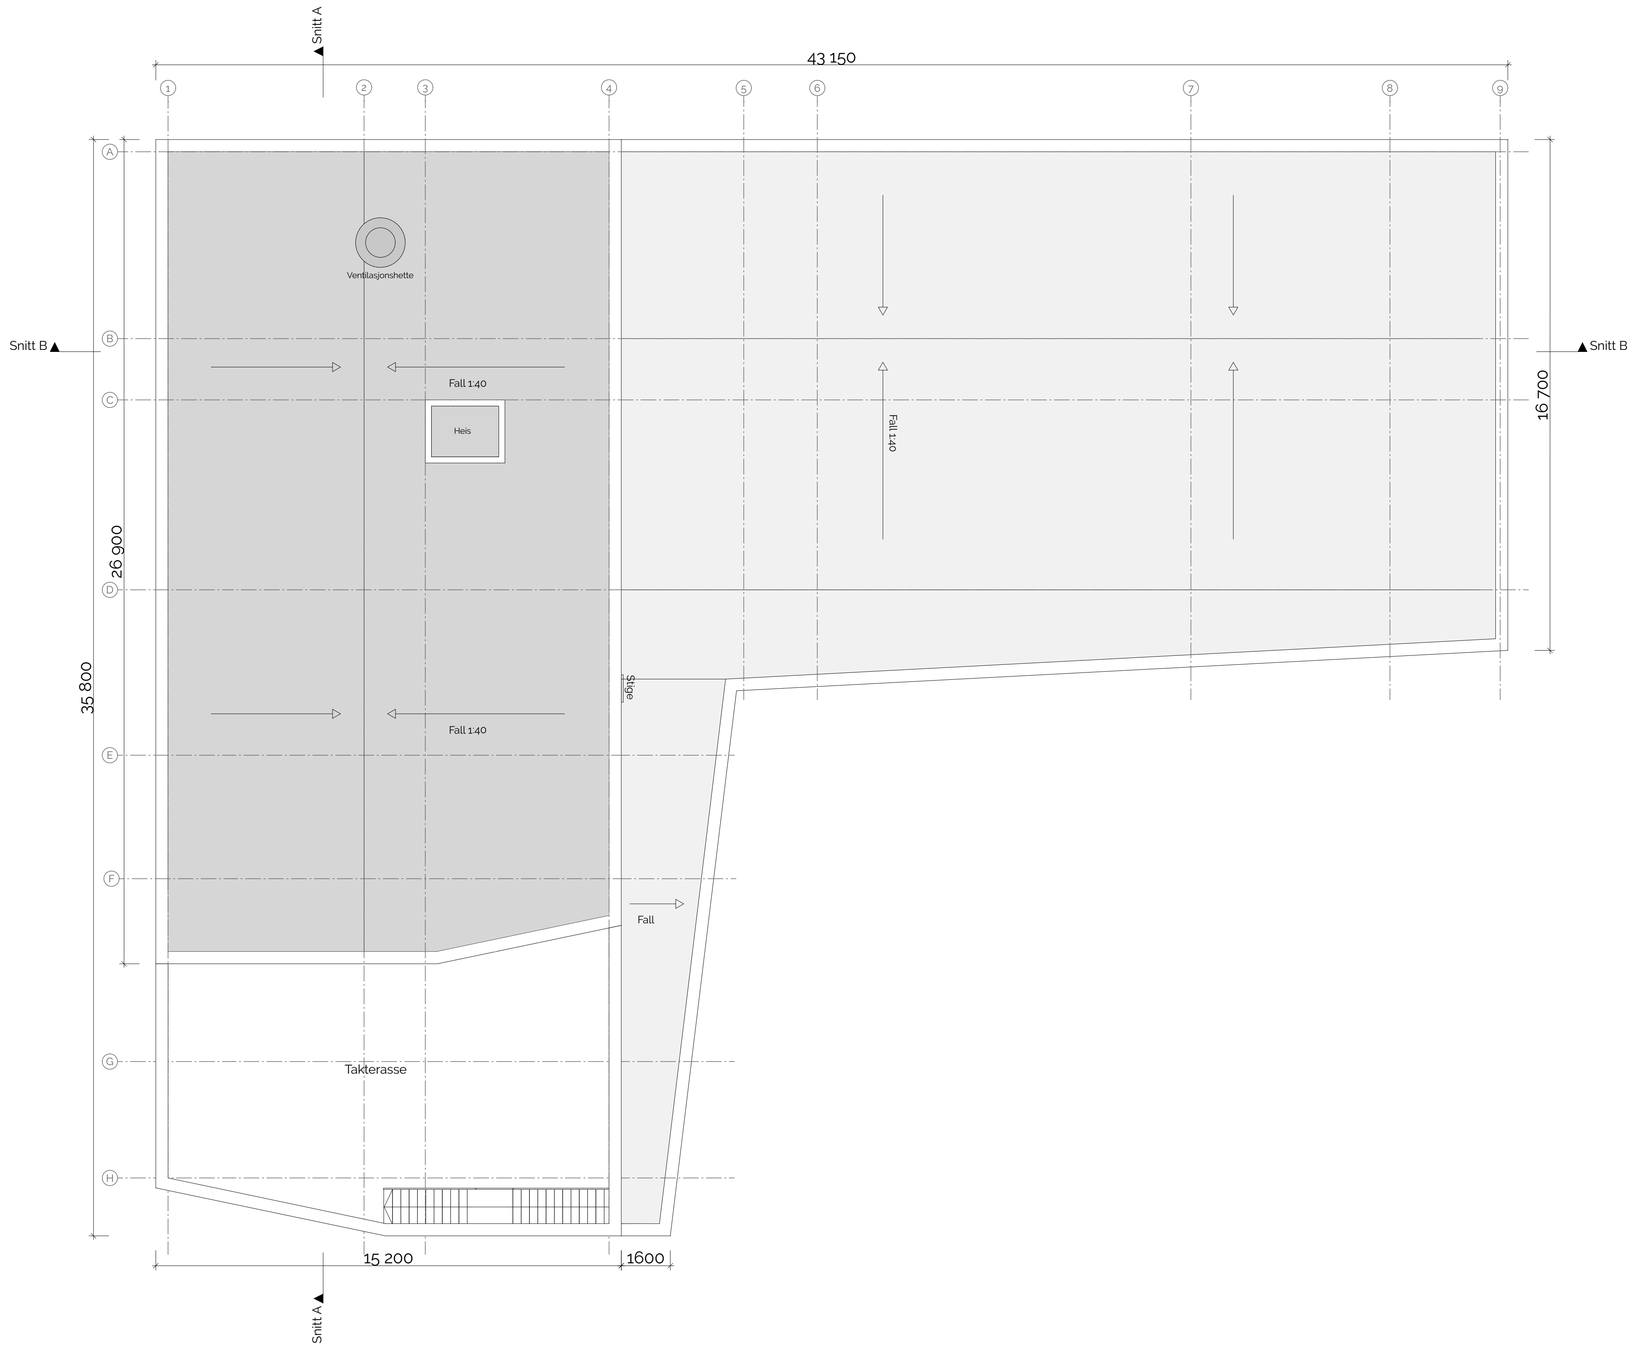

Tegningsnr.:
05T-A-200-20-001

Type tegning
Takplan

RevID	EndrID	Revisjonsnavn	Dato

Lokalisering:

Prosjekteringsgruppen

●	**ARK :**	HRP AS	Olivera Beus, arkitekt +47 91 75 77 16 obe@hrprosjekt.no
○	**LARK :**	HRP AS	
○	**RIB :**	HRP AS	
○	**RIE :**	HRP AS	
○	**RIV :**	HRP AS	
○	**RIBr :**	HRP AS	

© Alle rettigheter tilhører utførende for prosjektering, kopiering eller bruk av disse tegningene er forbudt uten skriftlig samtykke

Tiltakshaver
Halden Kommune

Prosjekt
Båstadlund arbeids- og aktivitetssenter

Adresse
Båstadlundveien 38 Halden 1760 Norge

Fase : **Forprosjekt**	Dato **01.11.21**	Status **Anbud**
Gnr./Bnr./Festenr.: **64/5**	Målestokk **1:100**	Format **A1**
Prosjektnr.: **2111500**	Sign. **ANO**	Kontroll **OB**

Type tegning
Takplan

Tegningsnr.:
05T-A-200-20-001

HRP

HALDEN KOMMUNE