




Malfil til modellering av eksisterende bygg. Inkluderer rømningsplan, branntegning og orienteringsplan

Modellopplysninger:

Inventarkode	:	2020510032
Etablissementsbeskrivelse	:	Porsangermoen
Inventarbeskrivelse	:	HK ATS VUORJE
Modelleringsunderlag	:	DWG
HER BTA	:	1940m2
Revit BTA	:	1978.9 m ²
Modellfilens Gradering	:	UGRADERT

3D:

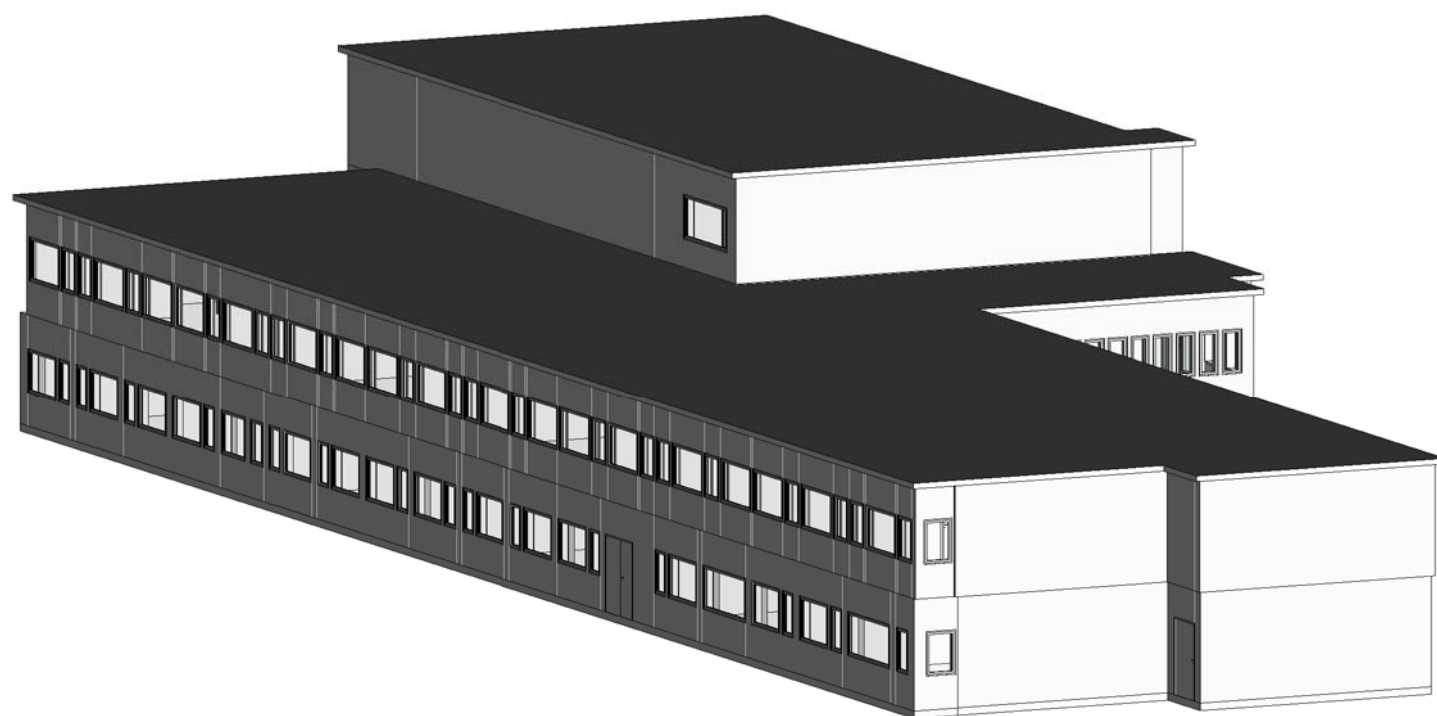

Fase: H

Prosjektopplysninger:

Prosjekt modellering av eksisterende bygg

Befaringsopplysninger:

Dato siste befaring	:	25.10.2018
Befart av	:	engkar
Befaringskommentarer	:	

Notater:

Usikker på om byggets kjeller er plassert riktig ifht 1.etg.

Ingen snitt, ingen høyder. Heller ikke på vinduer. Ser at det er flere taknivåer på flyfoto som ikke er med her. Inngangsdør, glassfasade tatt på feelingen.

Noe usikker på BTA - Bare tatt med de tekniske rommene i 2.etg.