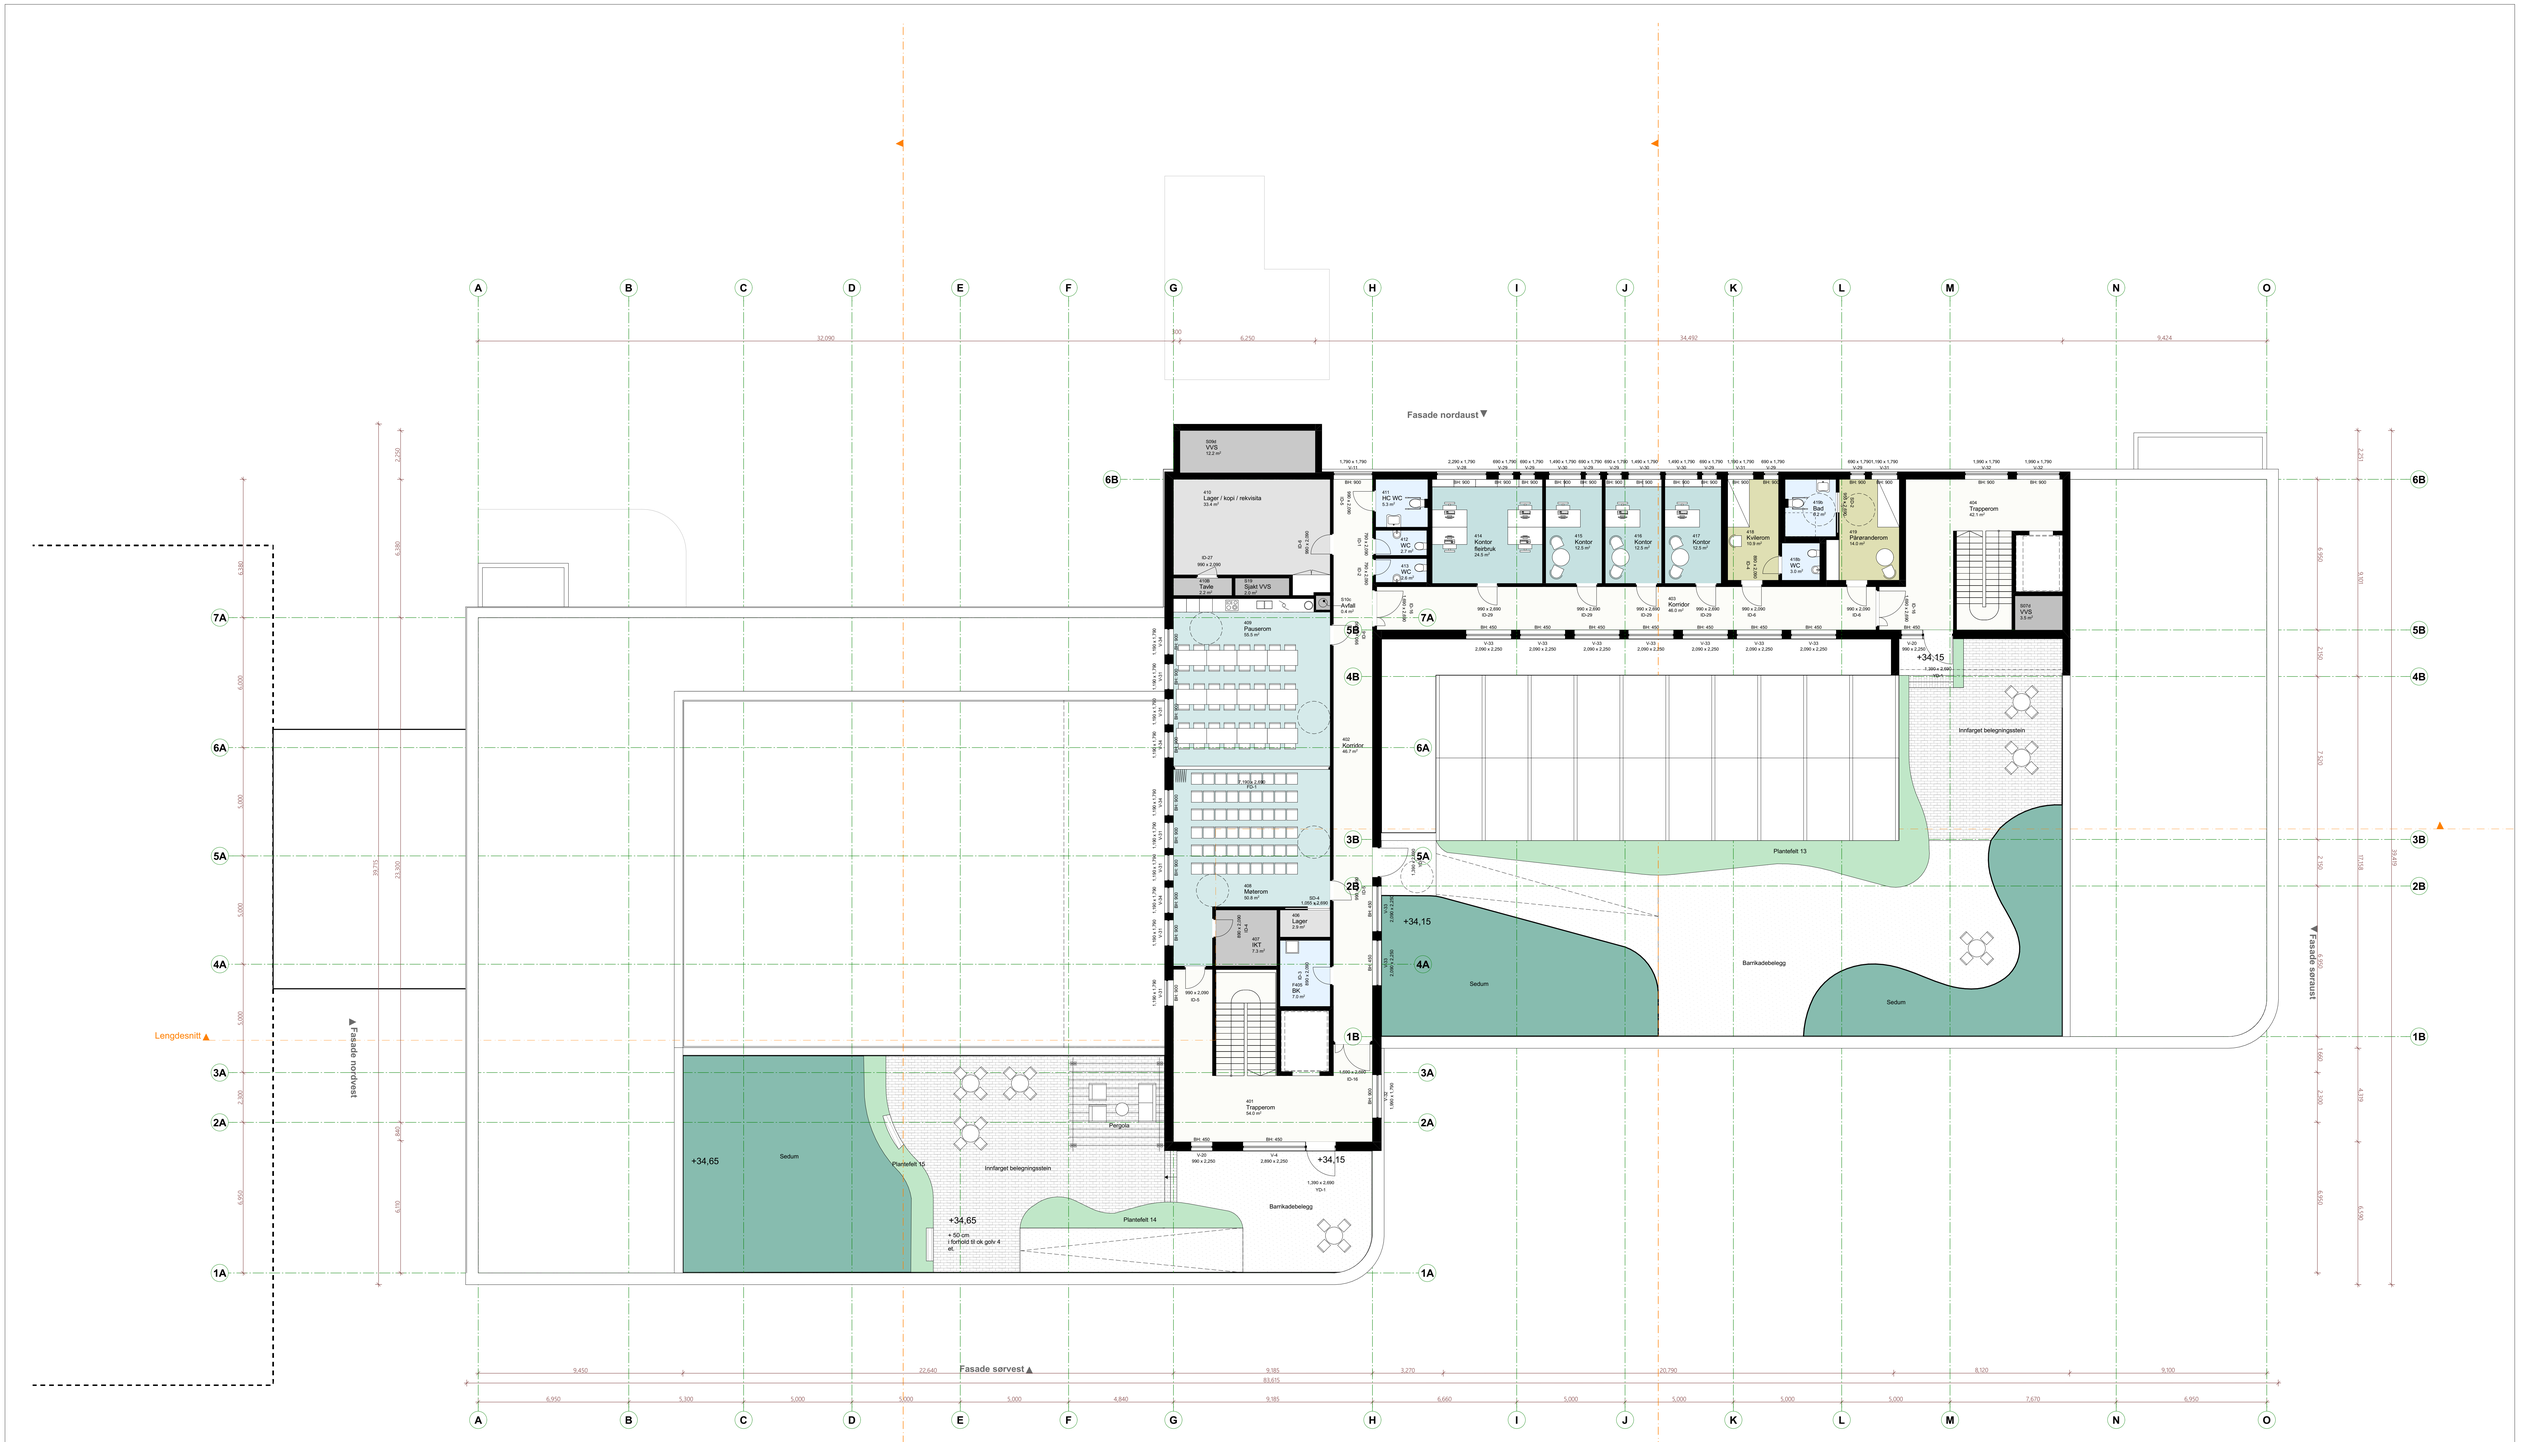

Rev.	Nr.	Beskrivelse	Dato	Sign.	Kontr.
A		Anbudsteigning	30.06.22	EA	MG

Lokalisering:

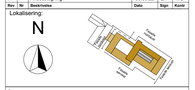

Fase:
Anbudstegning

Prosjekt:
Suldal Sjukeheim

Kontroll prosjekt:
Sign.: **EA** Kontroll: **MG**

Tilbyder:
Suldal kommune
Eiberegen 7
4230 Sand

Gnr./Bnr./Festenr.:
103/157

Prosjekterende:
Omega Areal AS
Kvernhusveien 4
5562 Øksnevåg

omega areal

© Alle nødvendige tillatelser utlånende for prosjektering, kopiering eller bruk av disse tegningene er forbudt uten skriftlig samtykke

Tegning:
Plan 4.etg.

Dato:
30.06.22

Målestokk:
1:100

Ark
A4

Tegningsnr.:
A20-04

BIM med ARCHICAD 24 NOR Filplassering: BIMcloud: Arealforst - BIMcloud Basic for ARCHICAD 25/Suldal Sjukeheim_boprosjekt_02122021