

GULVOVERFLATER

Inndeling representerer **kun** type gulvoverflate, ikke inndeling i farge/mønstre. Underinndeling for farge/mønster pr. belegg vil bli utarbeidet i detaljprosjekt.




SLUK

Merket indikerer hvilke rom som skal ha sluk, (ikke plassering el.antal.)




VEGGTYPER

Alle vegger som ikke har markering skla være i malt gips. Vil bli underinndelt i ulike farger i detaljprosjekt.

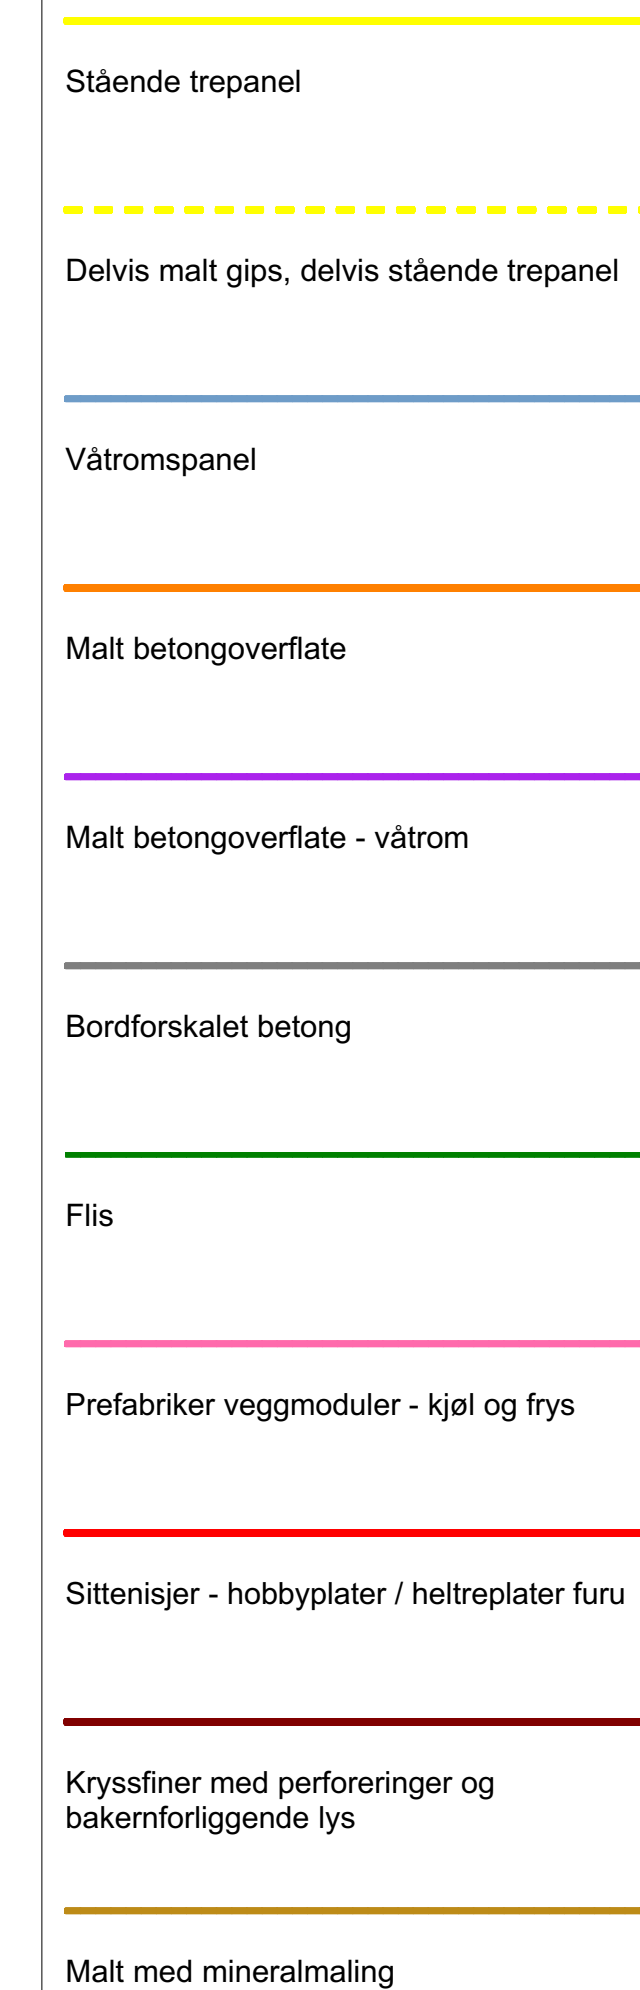

A		Anbudstegring				30.06.22	HSA		
Rev	Nr	Beskrivelse				Dato	Sign		

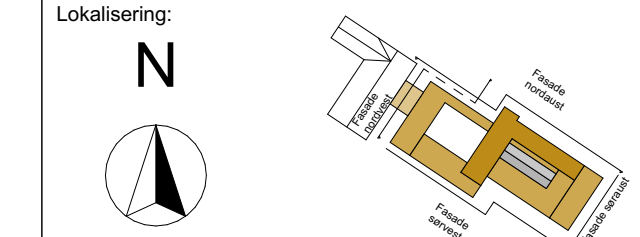

Fiss: Anbudstegning		Kontrollprosjekt Sign. HSA MC Giv. Siv. MC 103/557	
Prosjekt: Suldal Sjukeheim		Prosjektansvarlig: Omega Arendal AS Krossveien 4 2022 Skien	
Tilraskelshaver: Suldal kommune Eldervegen 7 4235 Sand		Dato: 30.06.22 Målestokk: 1:100 Tegningsnr: AZ7-04	
© Alle rettigheter tilhører utførende for prosjektering, kopiering eller bruk av disse tegningene er forbudt uten skriftlig samtykke			
Tegning: Gulv- og veggbehandlingplan 04			