




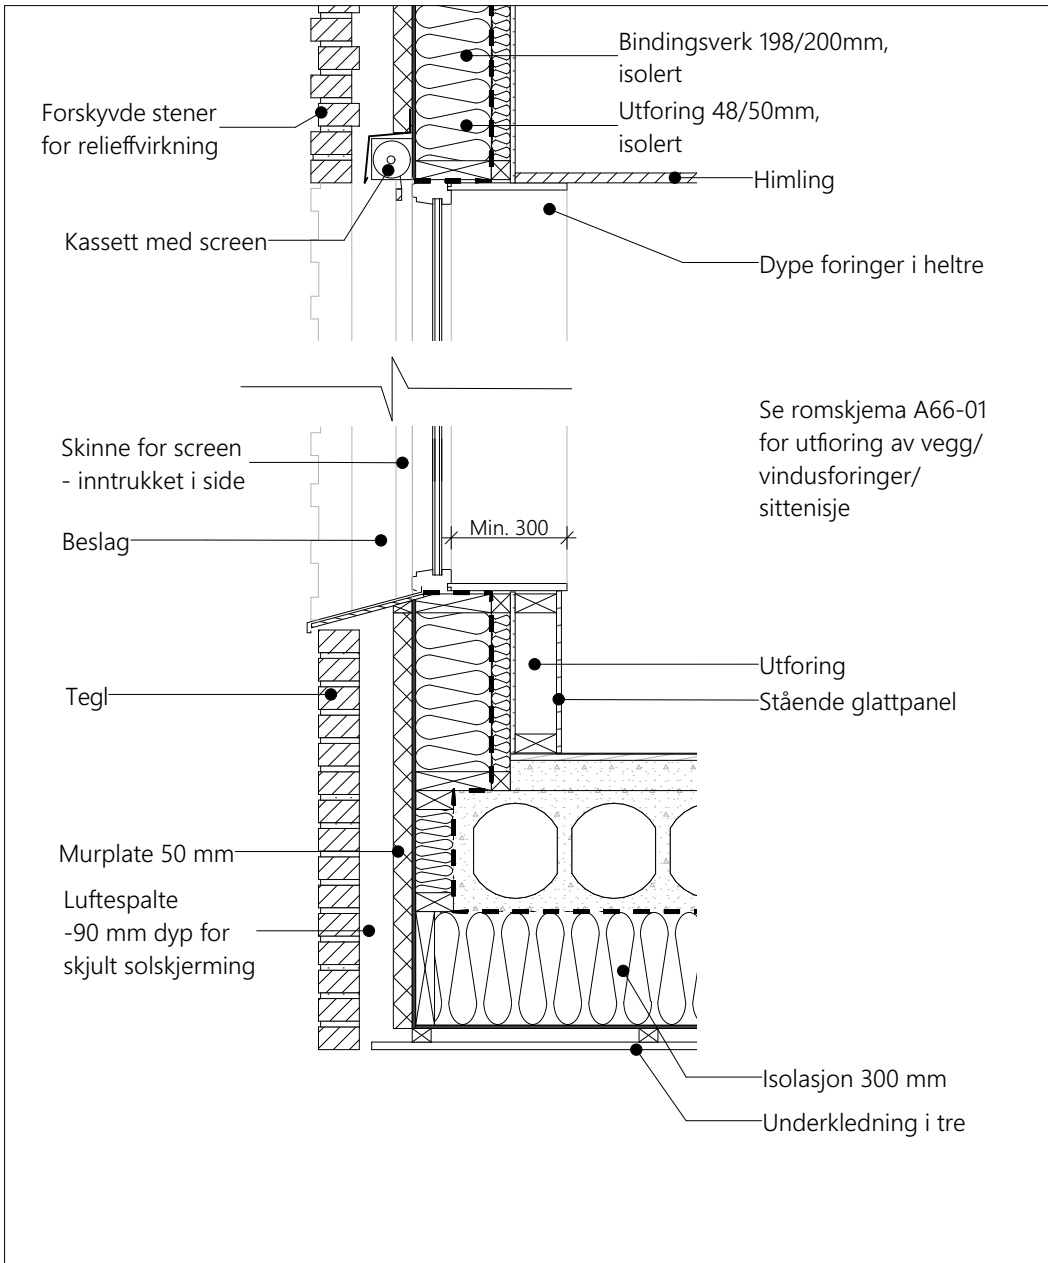

D-03 og 04- Tegkledning 1:20

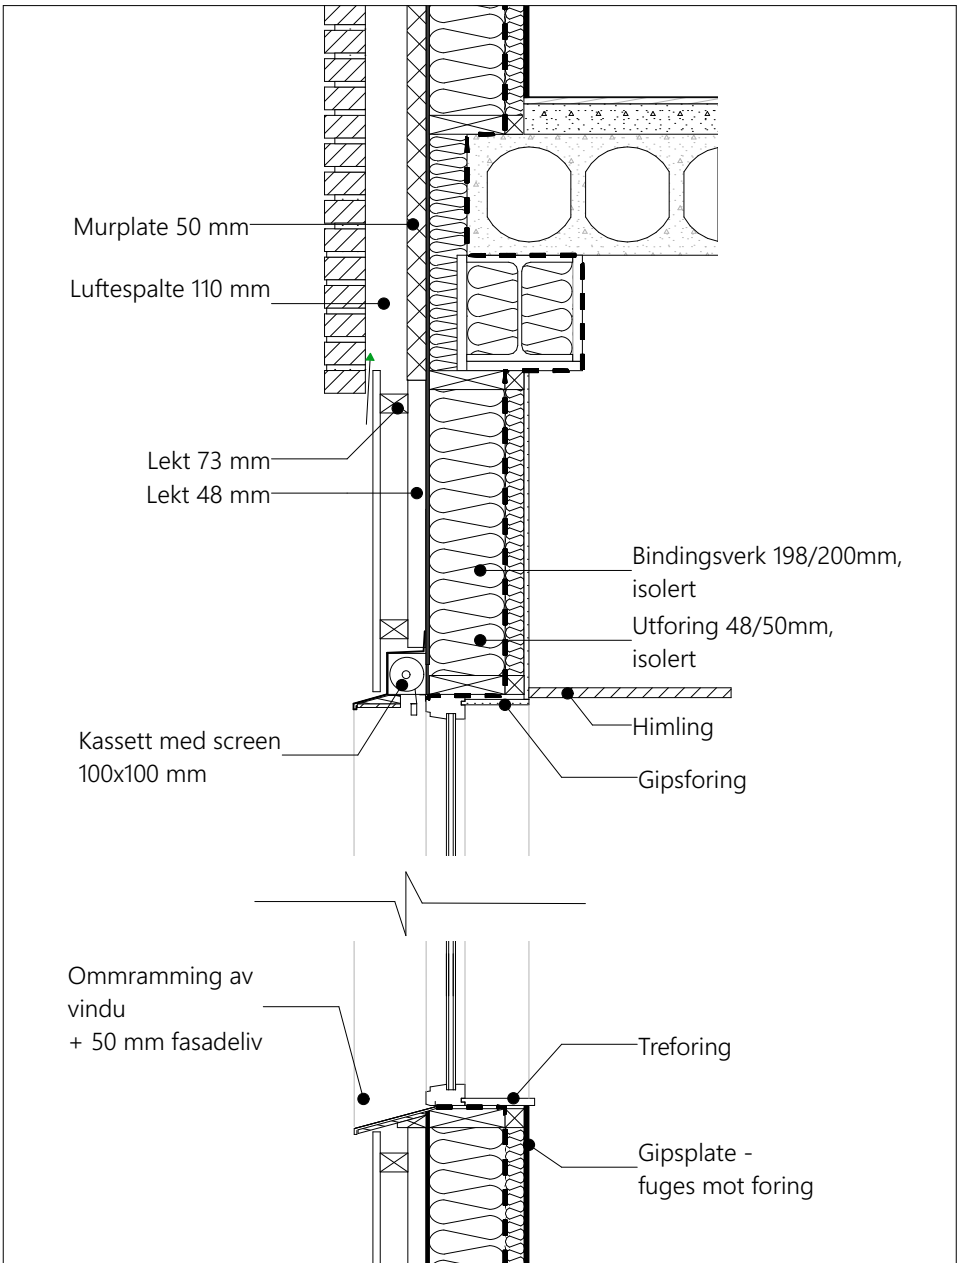


D-01 og 02 Trekledning 1:20

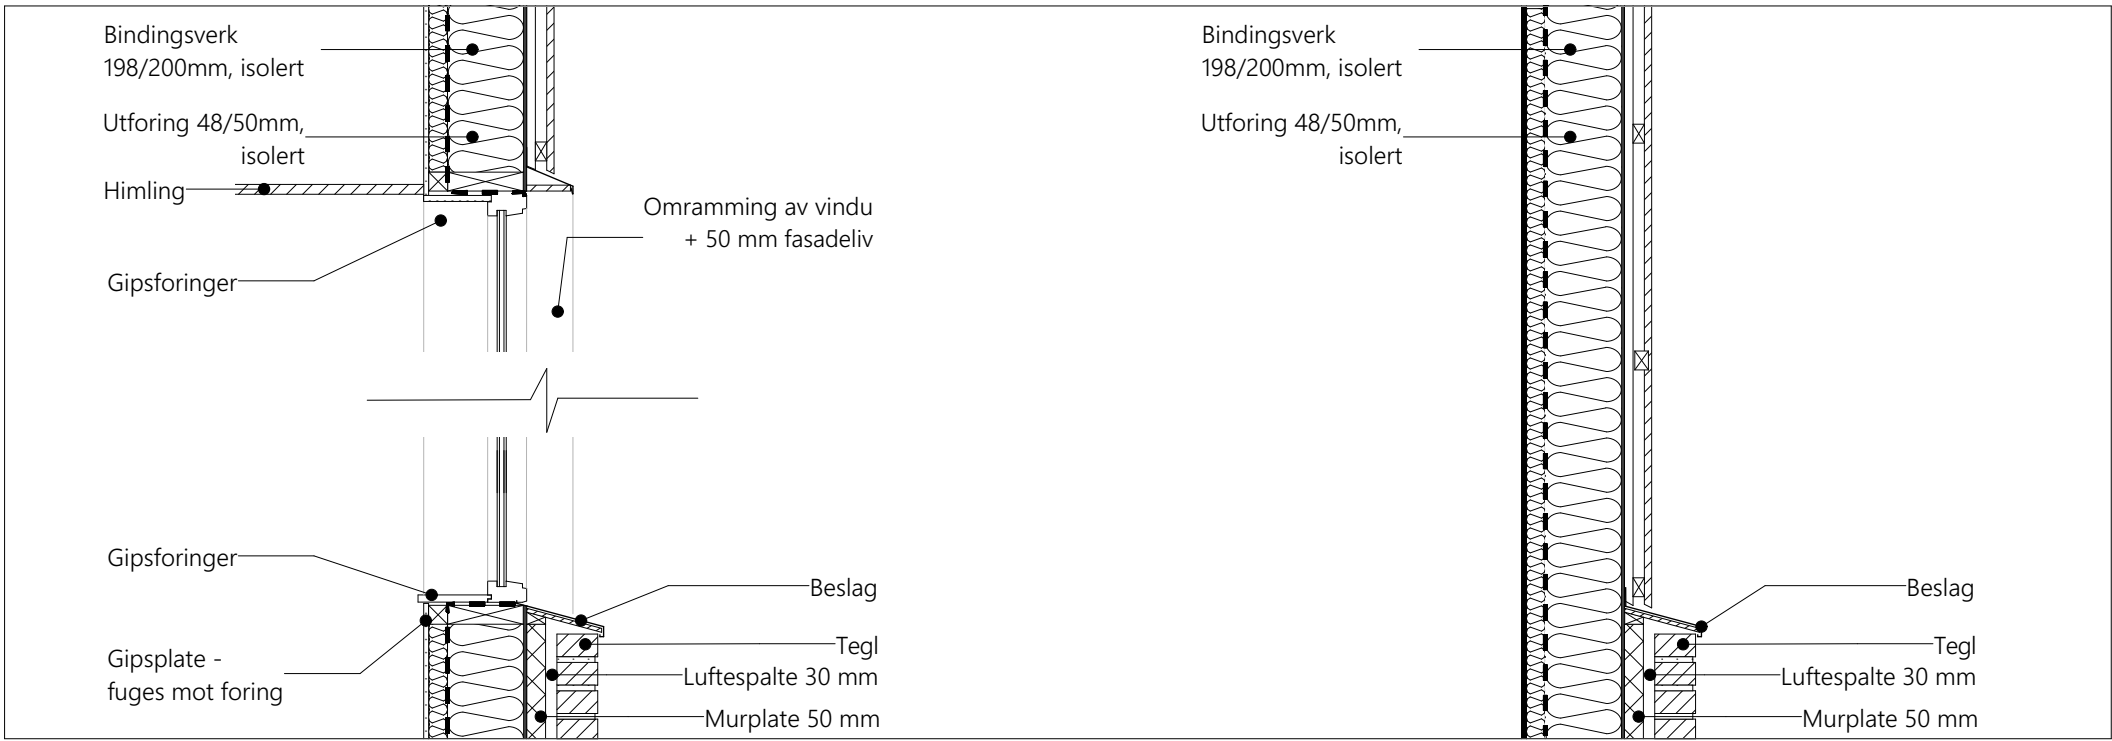

D-05 A og B Brystning av tegl 4- etg., uten solskjerming 1:20

Detaljer viser prinsipper for kledning og skjult solskjerming.

- Alt relatert til bygningsfysikk (tetting, fuktsikring, isolasjonsbredde, dimensjoner osv.) må detaljprosjekteres.
- Innsetning av vindu og omramming må detaljprosjekteres.
- Bæring av murt teglforblending, utforming/detaljering av relieff må detaljprosjekteres.

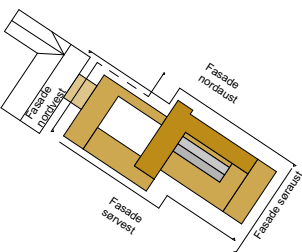A	Anbudstegning		30.06.22	HBA	MØ
Rev	Nr	Beskrivelse	Dato	Sign	Kontr
Lokalisering:					
N 					
Fase:					
Anbudstegning					
Prosjekt:			Kontroll prosjekt:		
Suldal Sjukeheim			Sign.: HBA	Kontroll: MØ	
Tiltakshaver: Suldal kommune Eidsvegen 7 4230 Sand			Gnr./Bnr./Festlenr.: 103/557		
Prosjekterende: Omega Areal AS Kvassanesvegen 4 5582 Ølensvåg					
© Alle rettigheter tilhører utførende for prosjektering, kopiering eller bruk av disse tegningene er forbudt uten skriftlig samtykke					
Tegning:			Dato:		
Prinsippdetaljer			30.06.22		
			Målestokk:		Ark
			1:20		A2
			Tegningsnr.:		
			A50-01		