



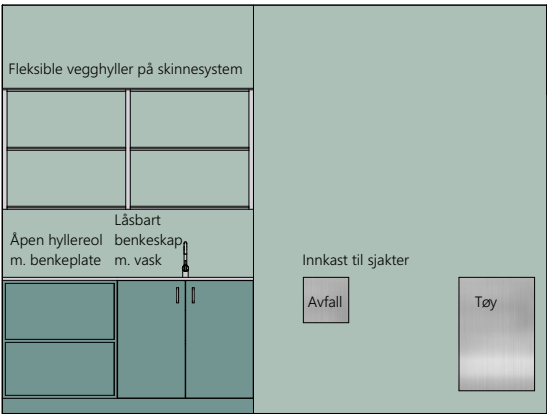


212-01 1:50

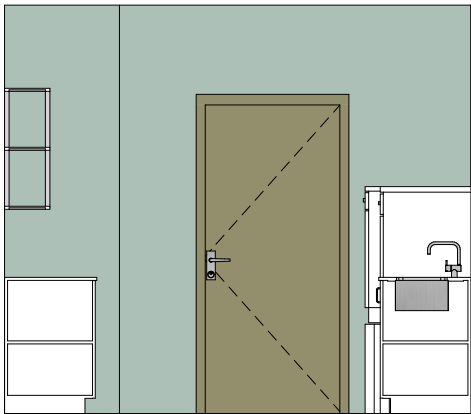


212-02 1:50




212-03 1:50

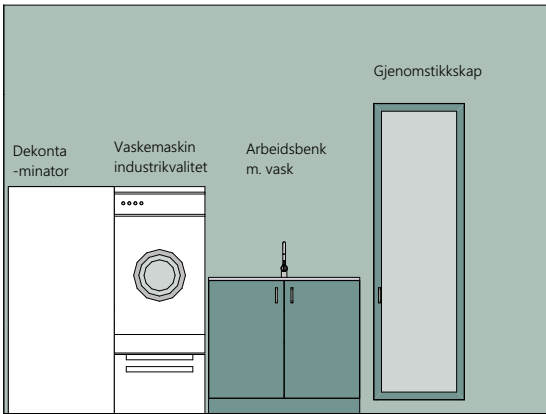


212-04 1:50

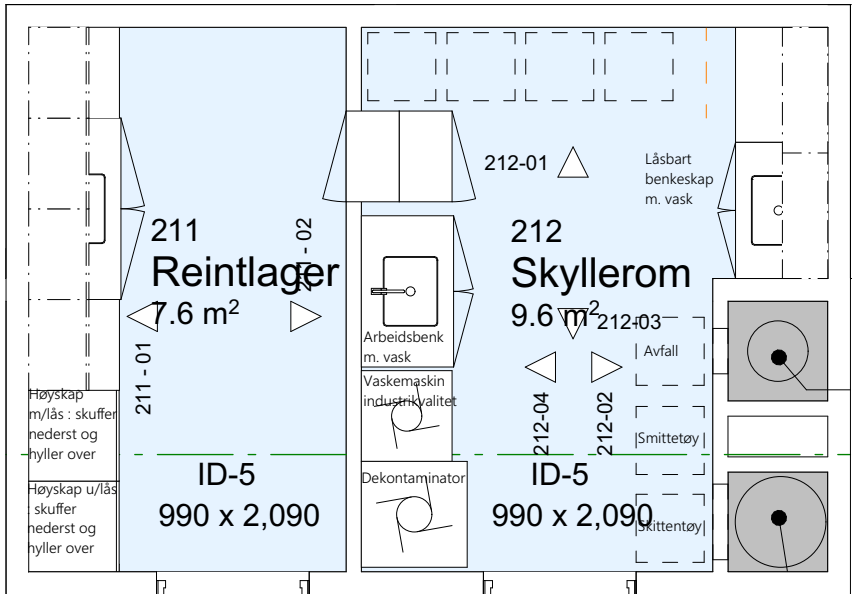

Plan 02 - for romskjema 1:50

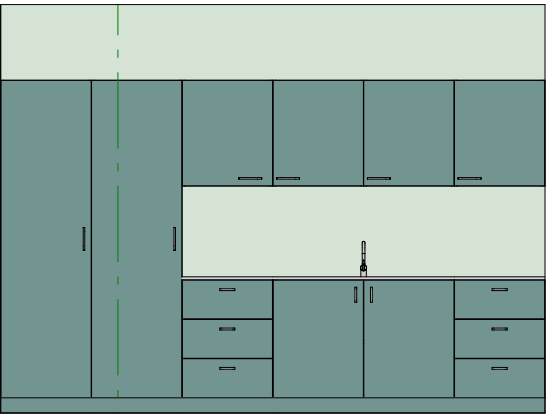

211 - 01 1:50

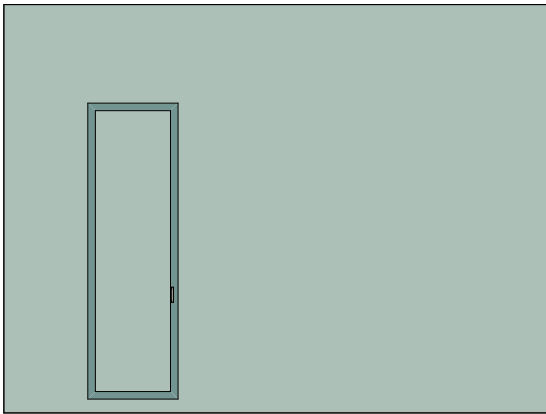

211 - 02 1:50

Skjema gjelder for skyllerom 212 og 314, og reintlager 211 og 313.

A		Anbudstegning	30.06.22	EA	MG
Rev	Nr	Beskrivelse	Dato	Sign	Kontr
Prosjekt: Suldal Sjukeheim			Kontroll prosjekt: Sign.: EA MG		
Tiltakshaver: Suldal kommune Eidsvegen 7 4230 Sand			Gnr./Bnr./Festenr.: 103/557		
Prosjekterende: Omega Areal AS Kvassanesvegen 4 5582 Ølensvåg					
© Alle rettigheter tilhører utførende for prosjektering, kopiering eller bruk av disse tegningene er forbudt uten skriftlig samtykke			Dato: 30.06.22		
Tegning: Skjema skyllerom og reintlager			Målestokk: 1:50	Ark: A2	
			Tegningsnr.: A66-06		