


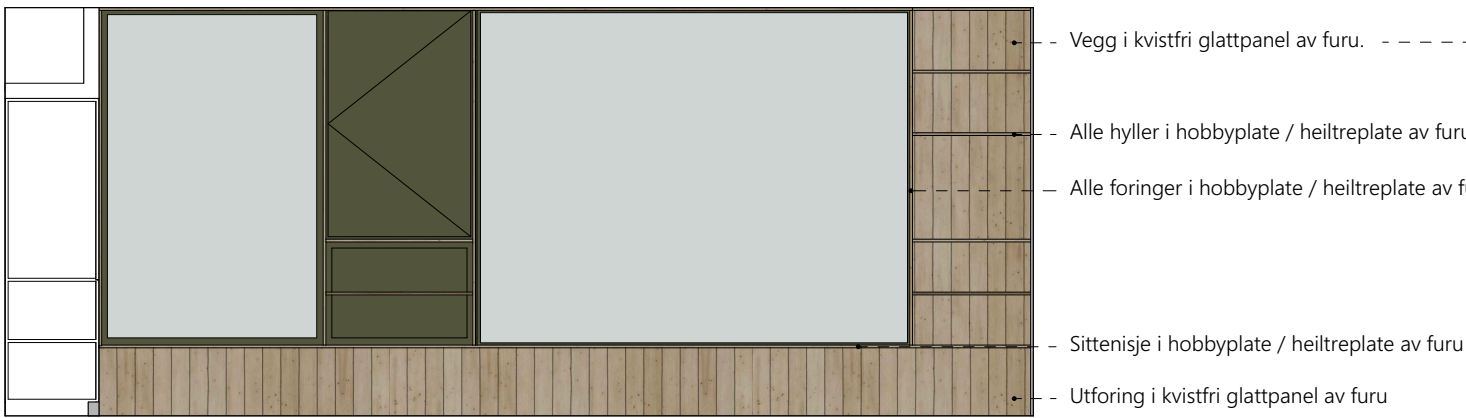


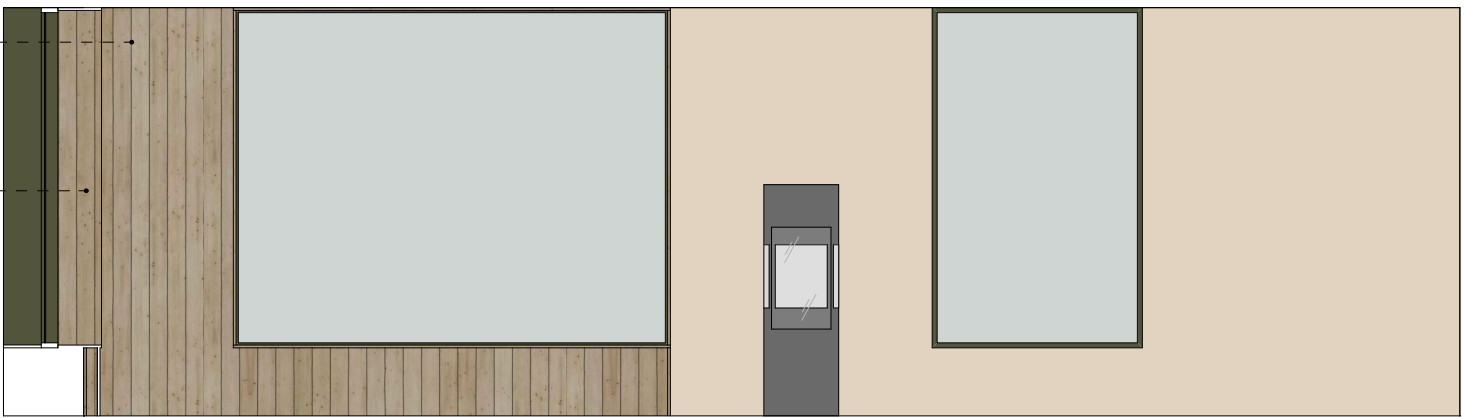


D309-02 1:50

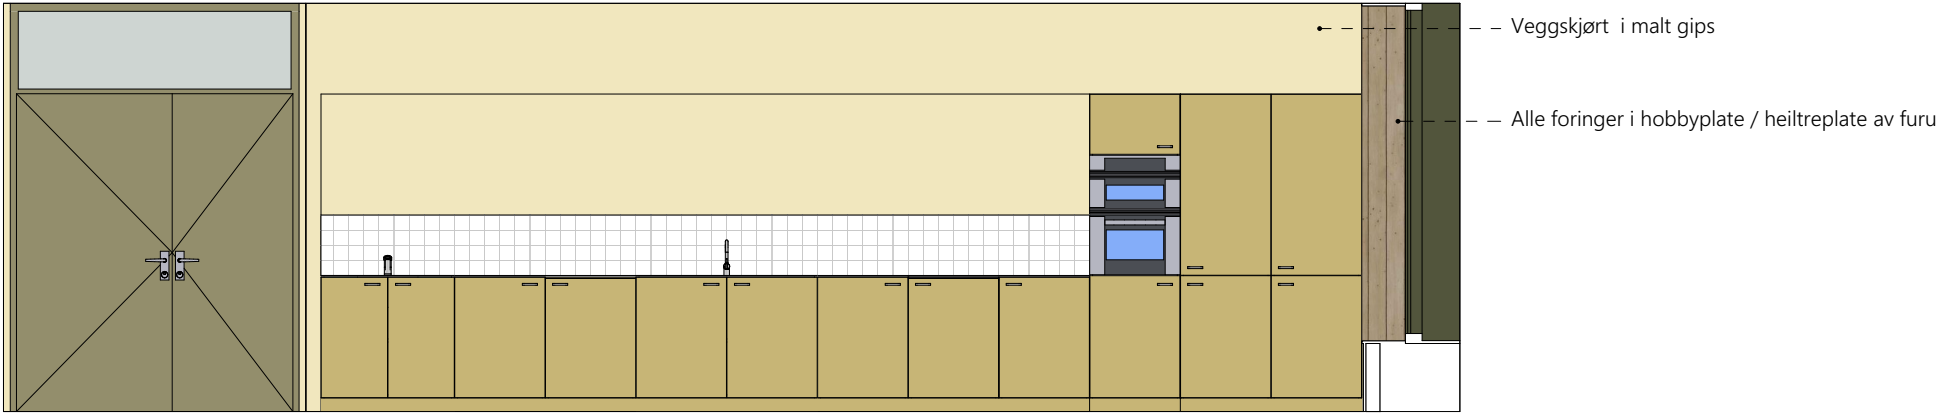


D309-03 1:50

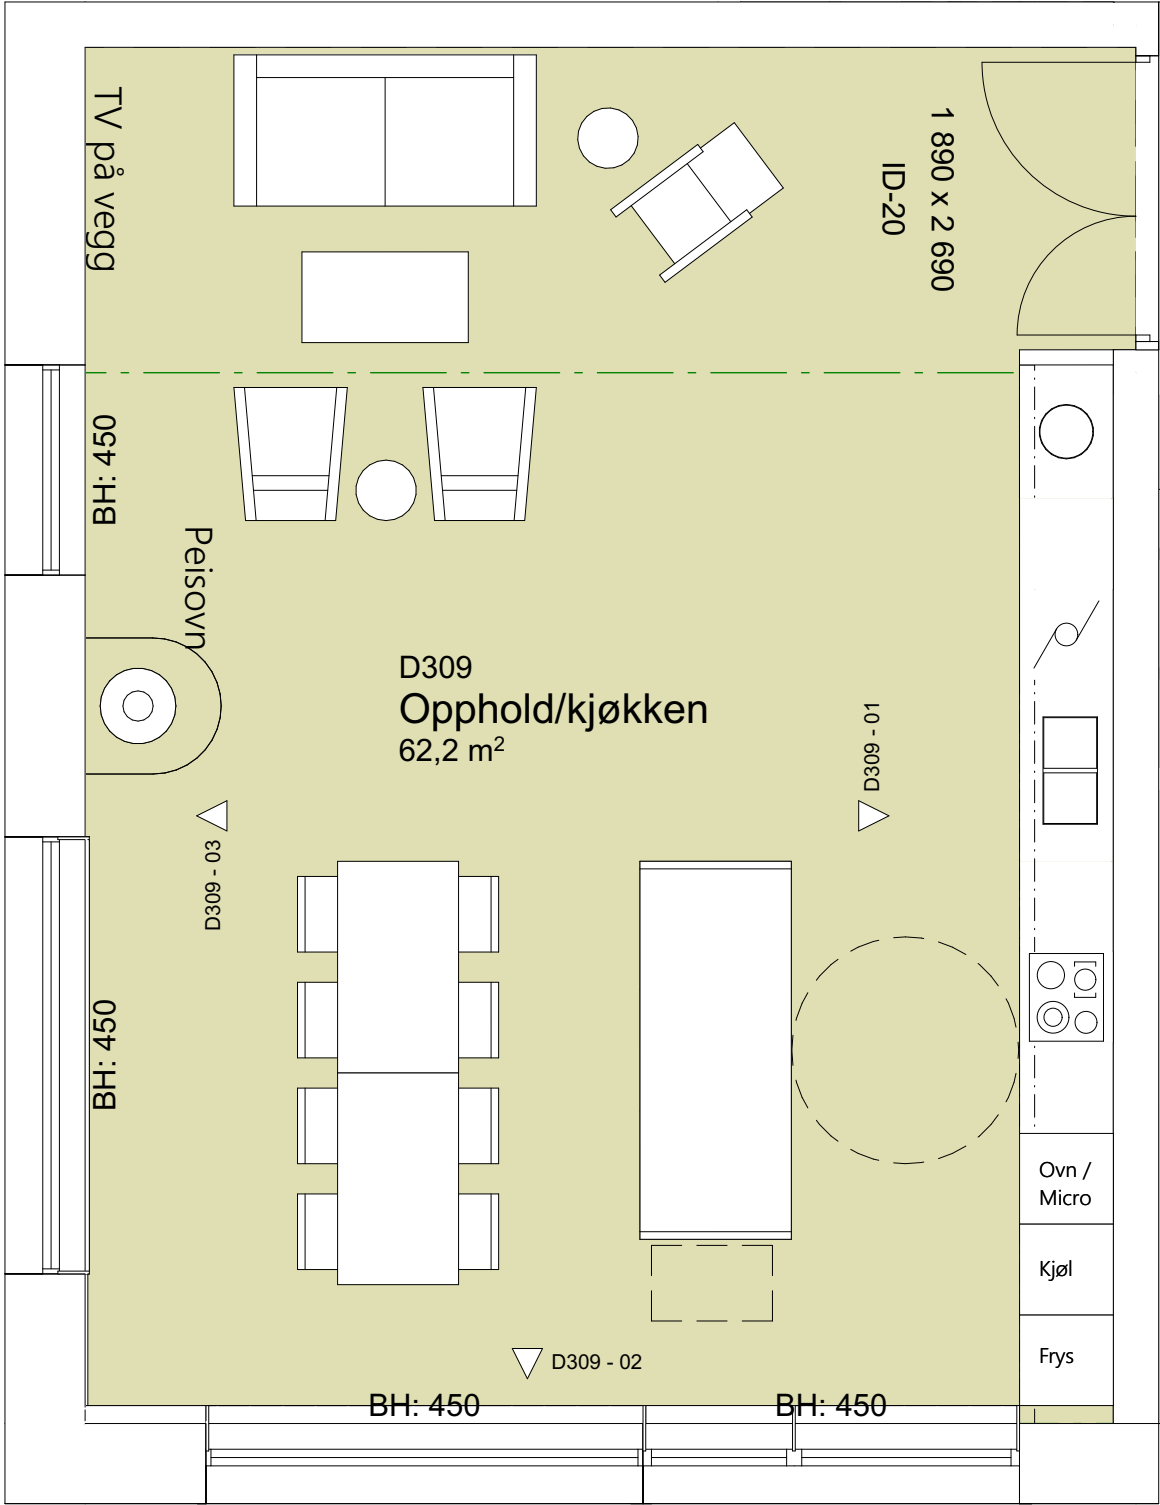

D309-01 1:50

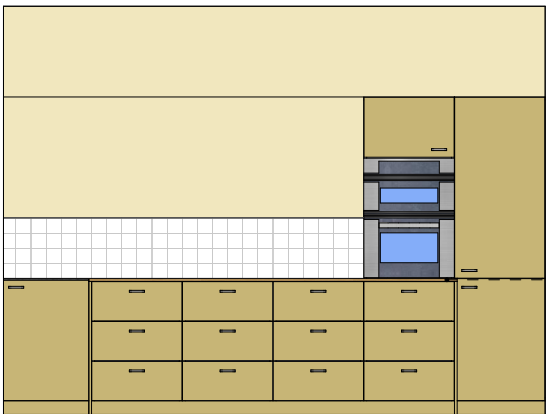

D309-04 1:50

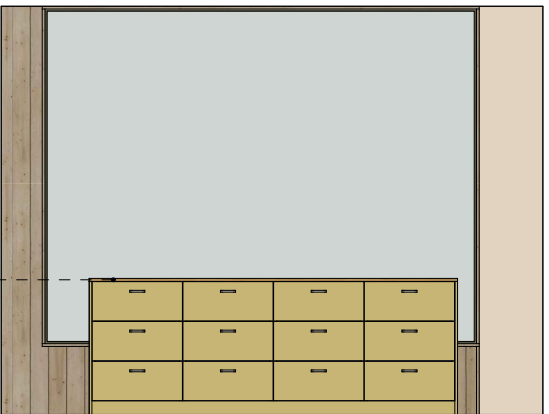

D309-05 1:50

Skjema gjelder for rom A209 og D309

A	Anbudstegning	30.06.22	EA	MG	
Rev	Nr	Beskrivelse	Dato	Sign	Kontr

Lokalisering:

Fase:
Anbudstegning

Prosjekt: Suldal Sjukeheim	Kontroll prosjekt: Sign.: Kontroll:
Tiltakshaver: Suldal kommune Eidsvegen 7 4230 Sand	Gnr./Bnr./Festnr.: 103/557
Prosjekterende: Omega Areal AS Kvassanesvegen 4 5582 Ølensvåg	

© Alle rettigheter tilhører utferende for prosjektering, kopiering eller bruk av disse tegningene er forbudt uten skriftlig samtykke

Tegning: Skjema kjøkken/opphold A209 og D309	Dato: 30.06.22
Tegningsnr.: A66-08	Målestokk: 1:50
	Ark A2