


Tegnforklaring

Lydfuge/splitt

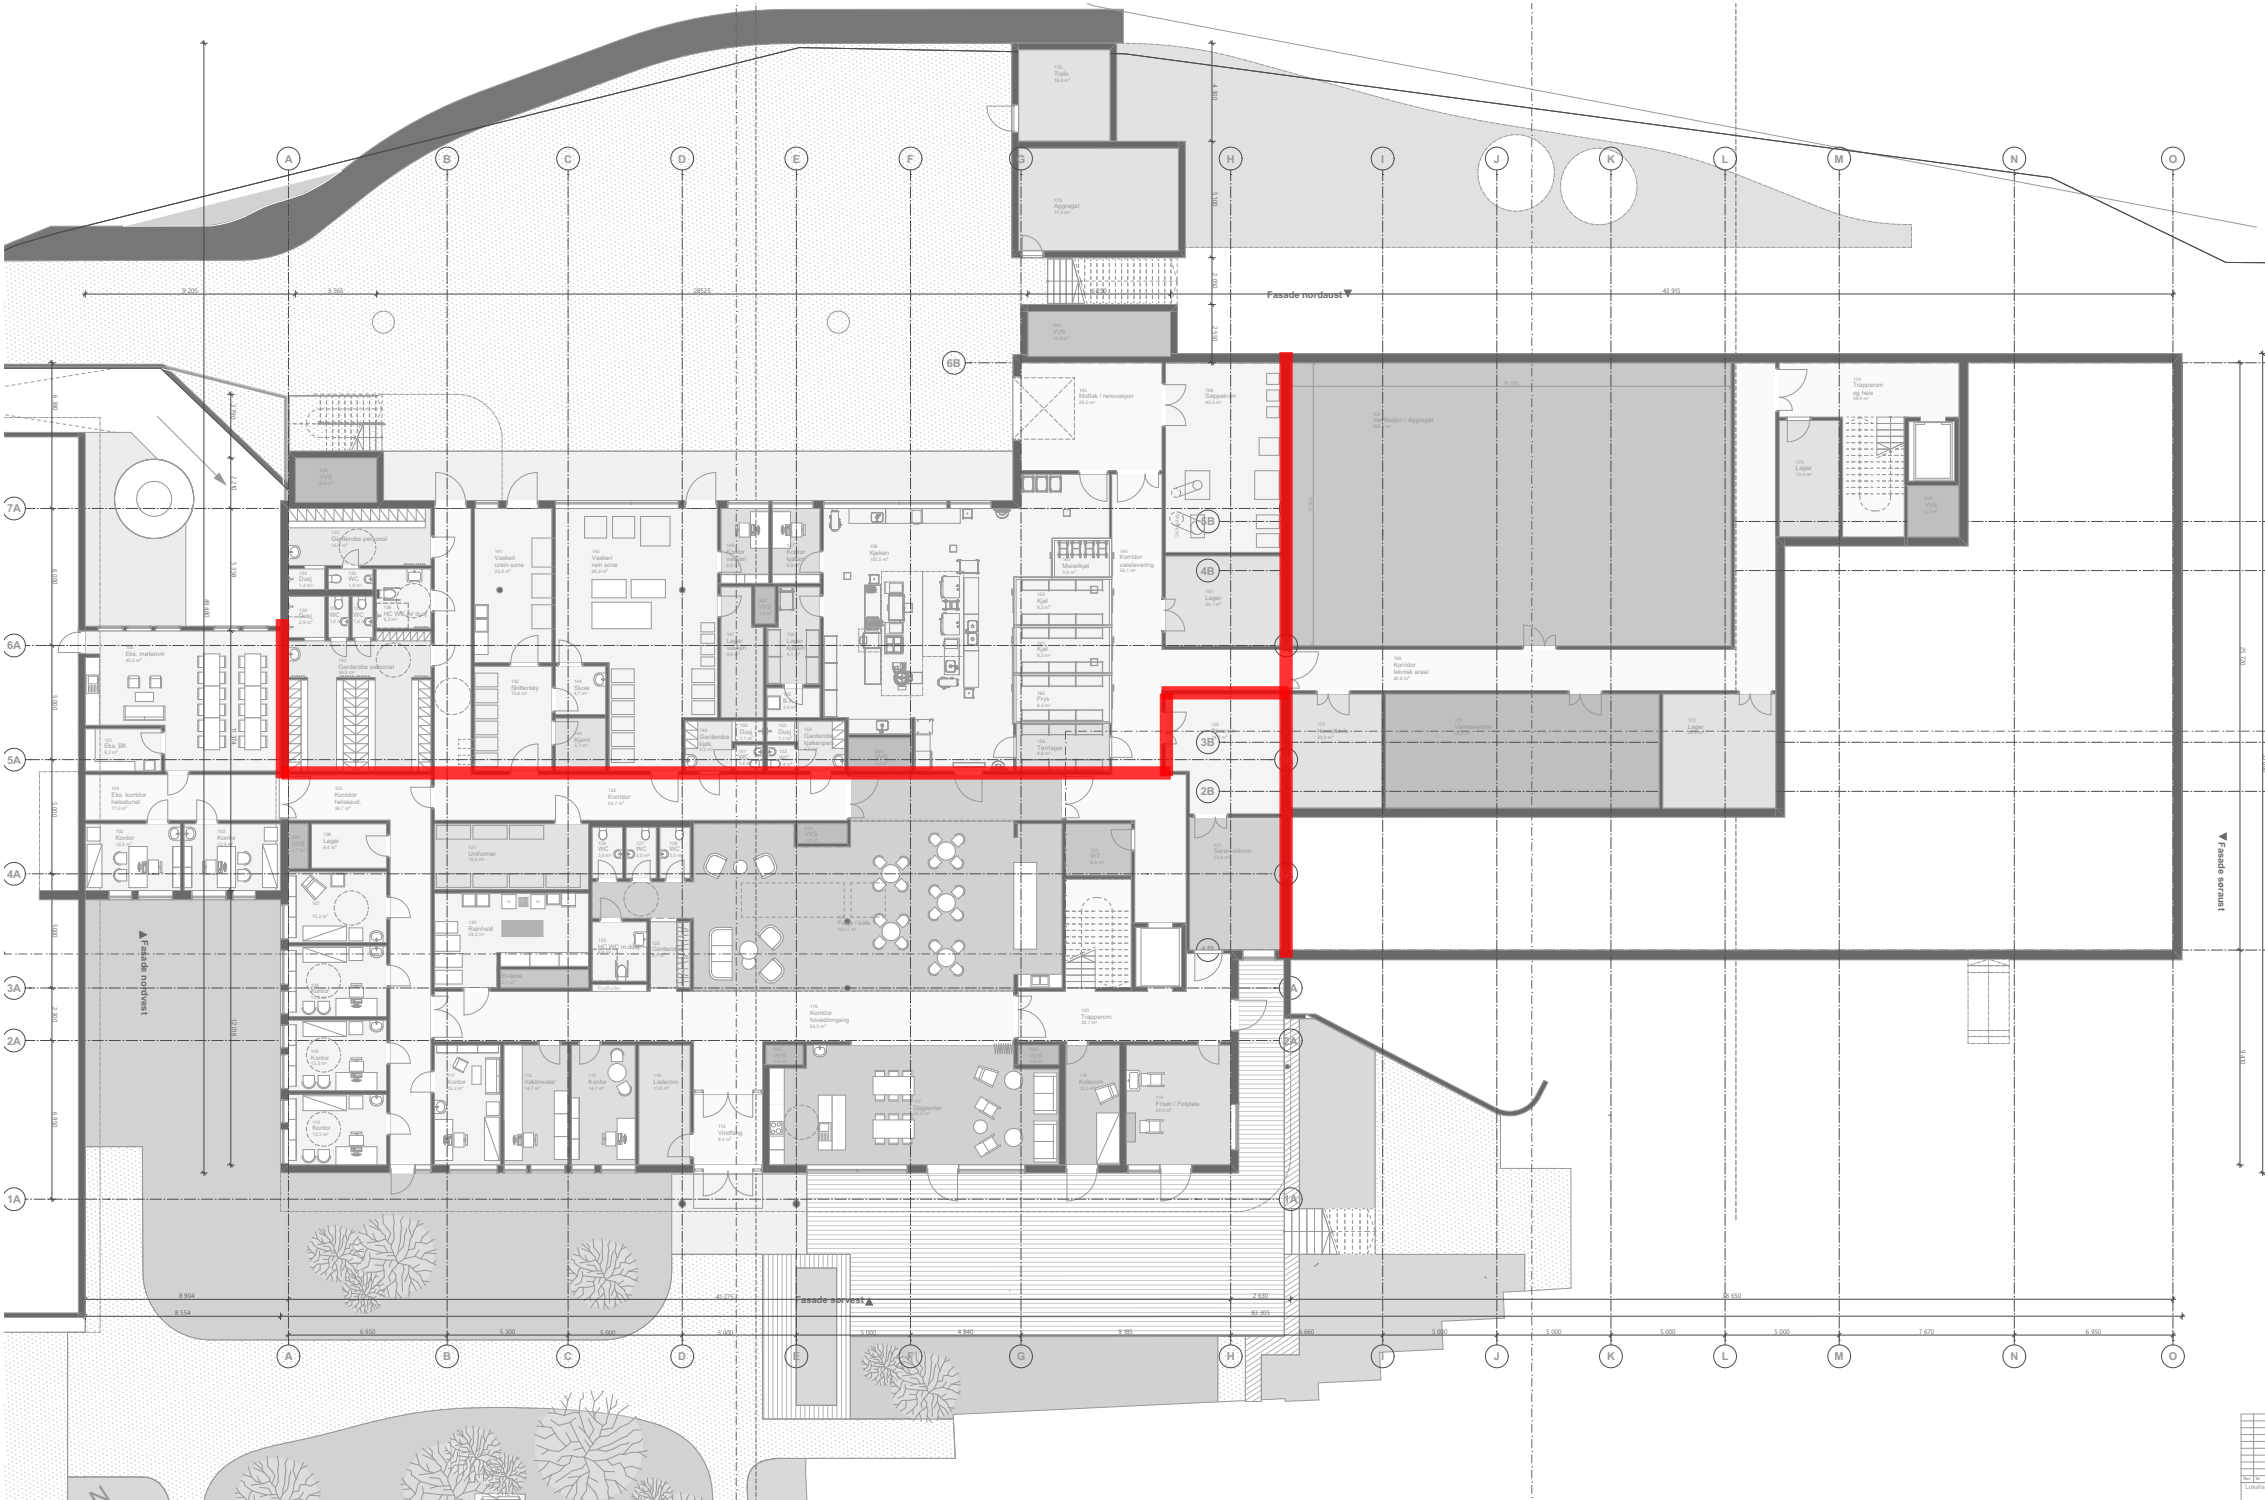

01	Oppdaterte plantegninger		25.05.22	HEL SAA
REV	REV. GJELDER		DATO	SAKSBJ KONTR.
BREKKE  STRAND Brekke & Strand Akustikk AS OSLO - STAVANGER - TRONDHEIM - KRISTIANSAND - BERGEN info@brekkestrand.no Brekke & Strand Akustik AB GÖTEBORG - STOCKHOLM - MALMO info@brekkestrand.se				
PROSJEKT			PROSJEKTNR.	
Suldal sykehjem			11031000	
TITTEL			MÅL	
Lydfugeplan plan 1			DATO. 31.03.22	
Vedlegg 3			SAKSBJ HEL	
STATUS			FORMAT A3	KONTROLLERT SAA
FILNAVN			GODKJENT	