


Ny brannrør satt inn i vegg. 22. mars 2022. Det inntegnet inn av Topos arkitektur og design as på tegning.

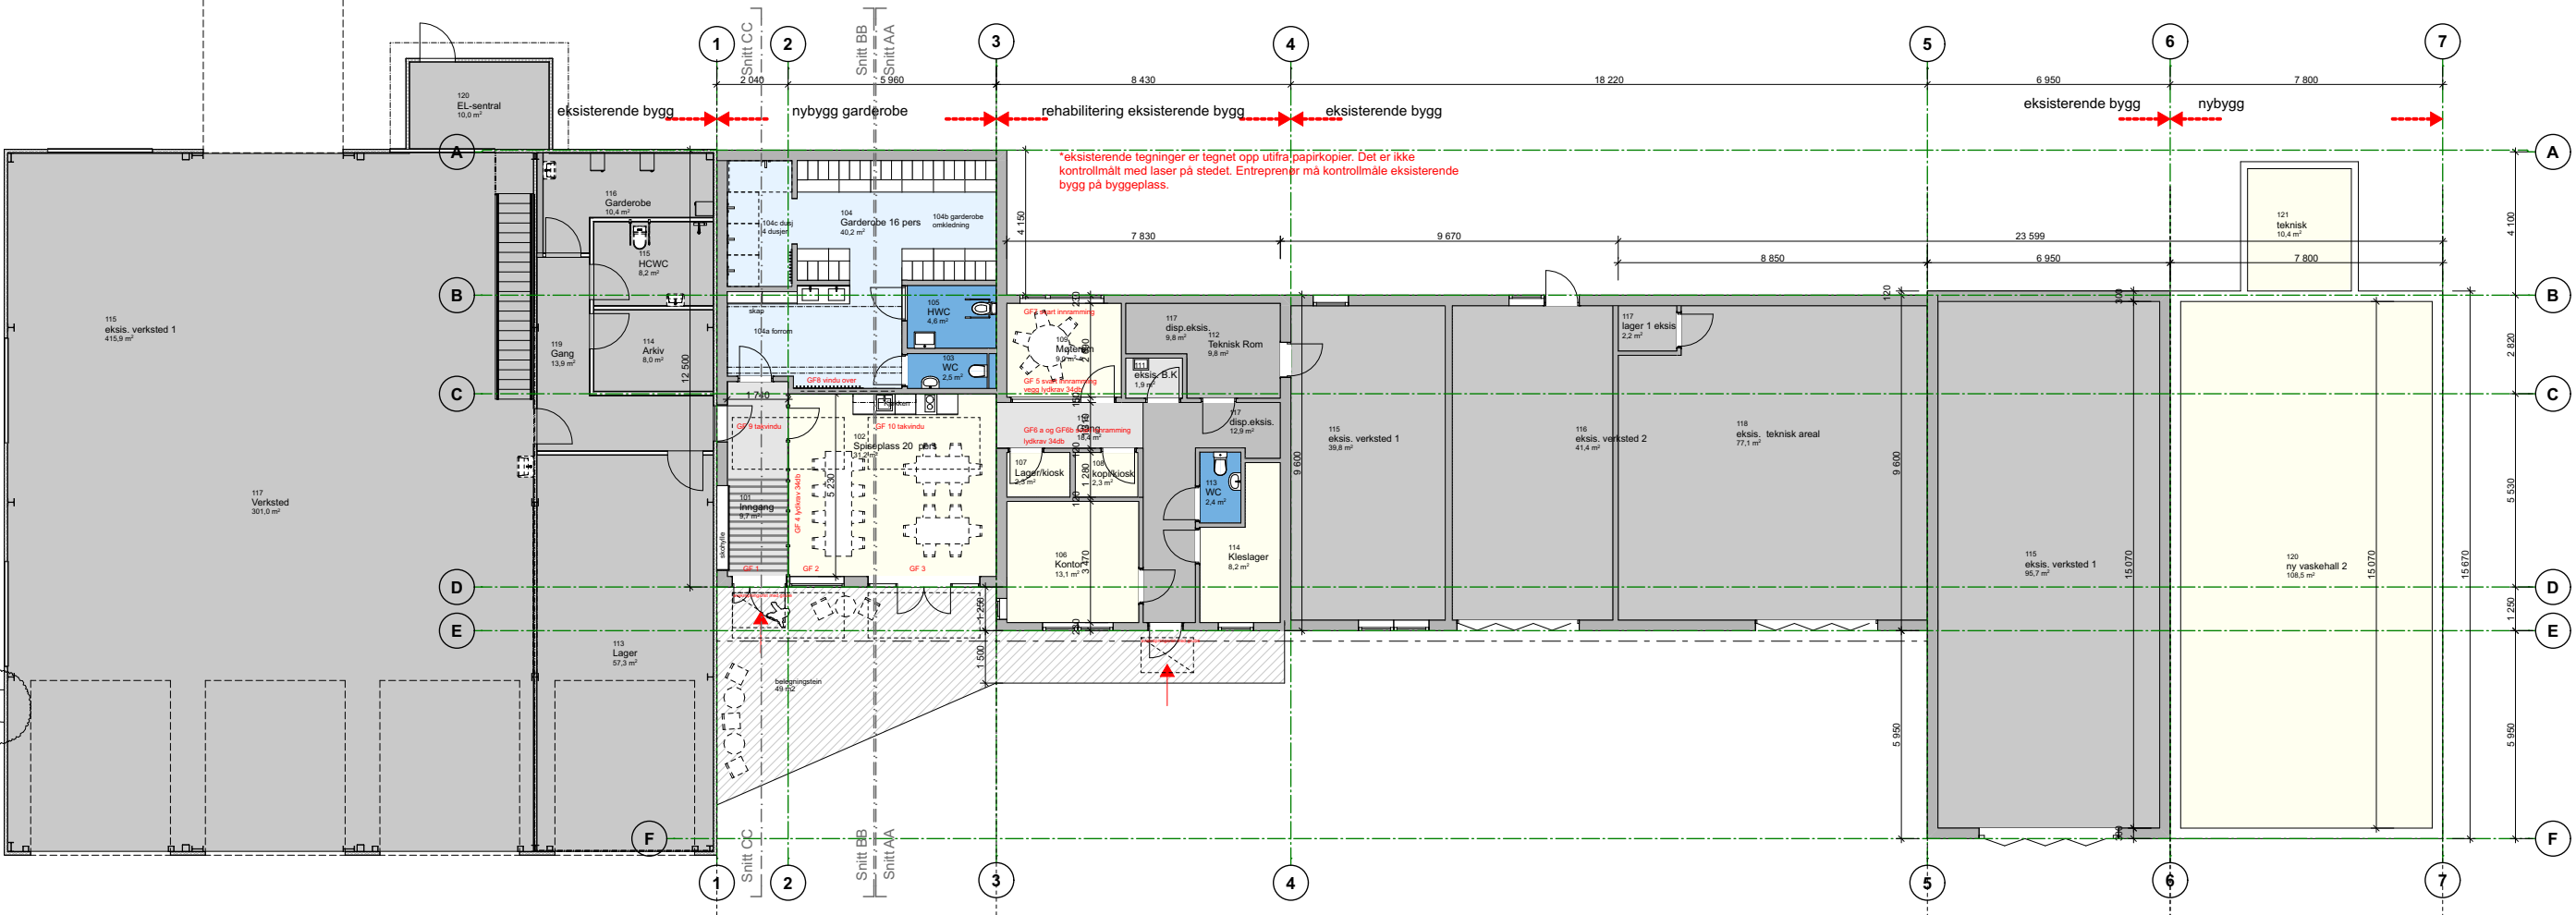

Foreløpig anbudstegning



topos arkitektur og design as

TILTAKSNAVER:

GIR HERNESMOEN
Hærnesmoen 299,
2116 Sander

PROSJEKT:

4007 Garderobebygg

TYPE TEGNING:

A 1011 Plan garderobe 1:200 A

DATO:
16.06.2022

REVISJON:

ARB.NR:
4007 garderobe
byggemelding
2022-06-13.pln
A 1011

SIGN:
MR
KONTR.:
JGG

MÅL:
1:200
(A3)