


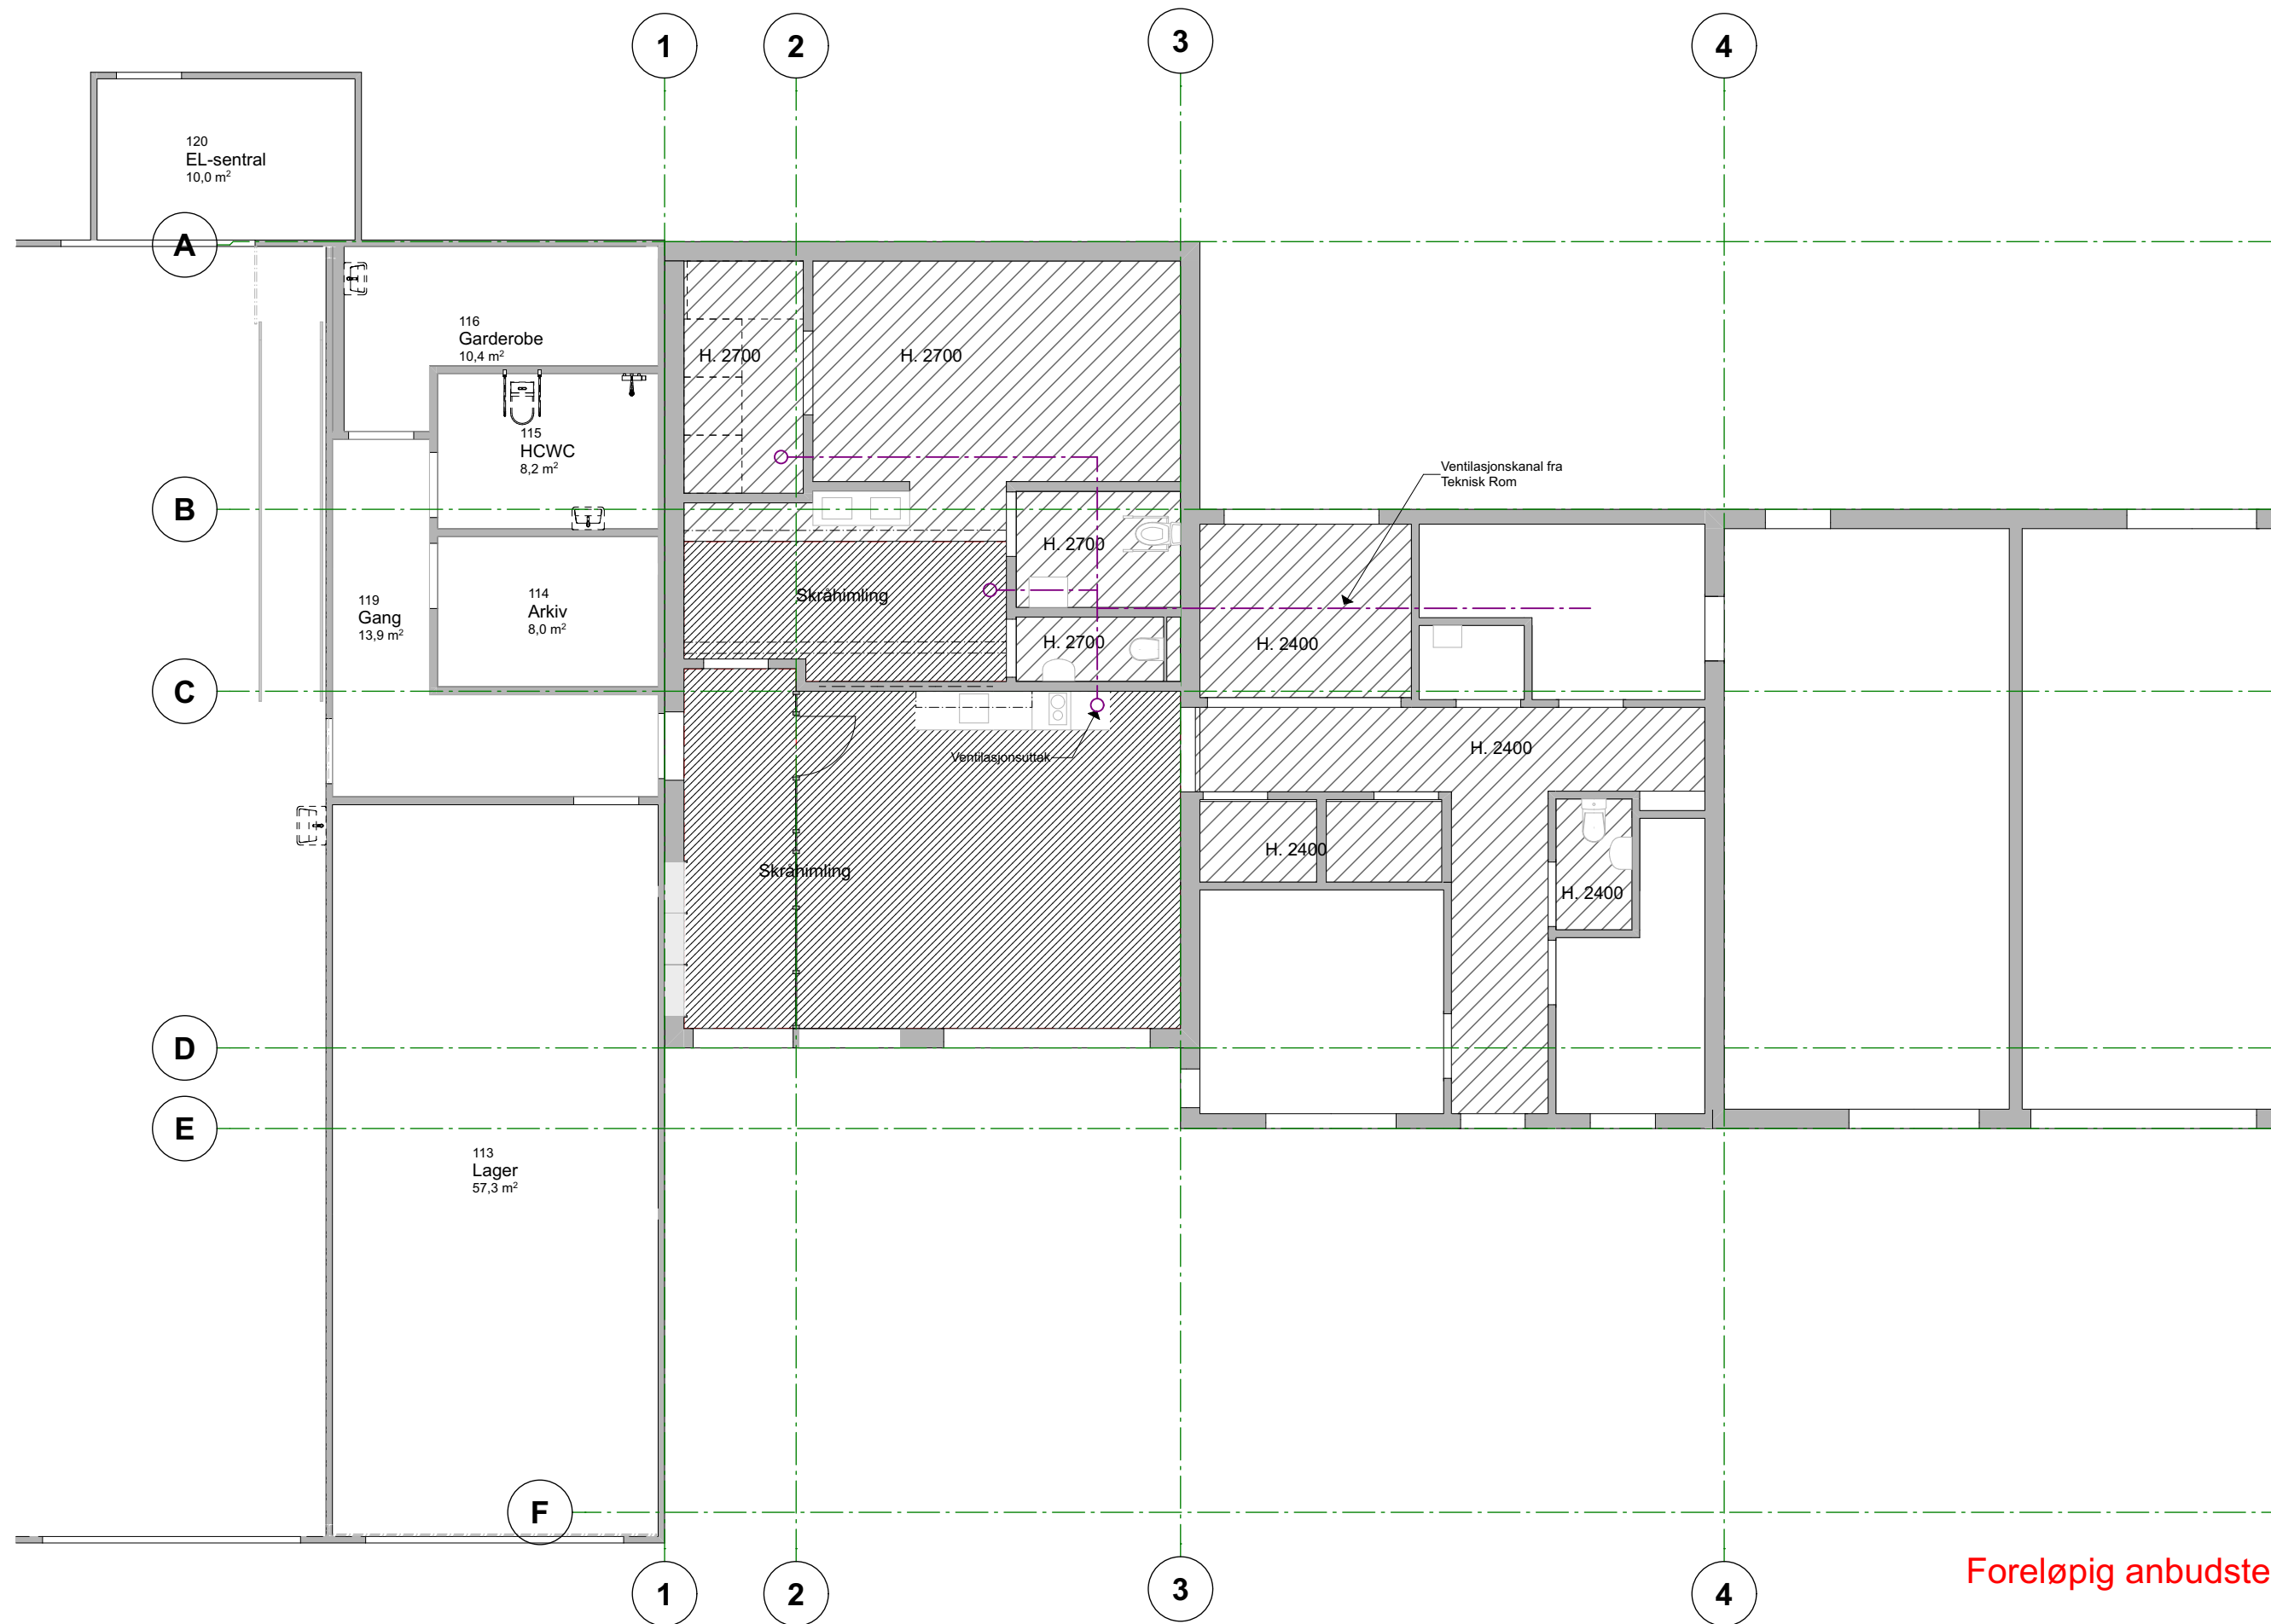

Foreløpig anbudstegning



topos arkitektur og design as

TILTAKSHAVER:

GIR HERNESMOEN
Hærnesmoen 299,
2116 Sander

PROSJEKT:

4007 Garderobebygg

TYPE TEGNING:

Himlingsplan 1:100 A

DATO:
16.06.2022

REVISJON:

ARB.NR:
4007 garderobe
byggemelding
2022-06-13.pln
A 1015

SIGN:
MR
KONTR.:
JGG

MÅL:
1:100
(A3)