


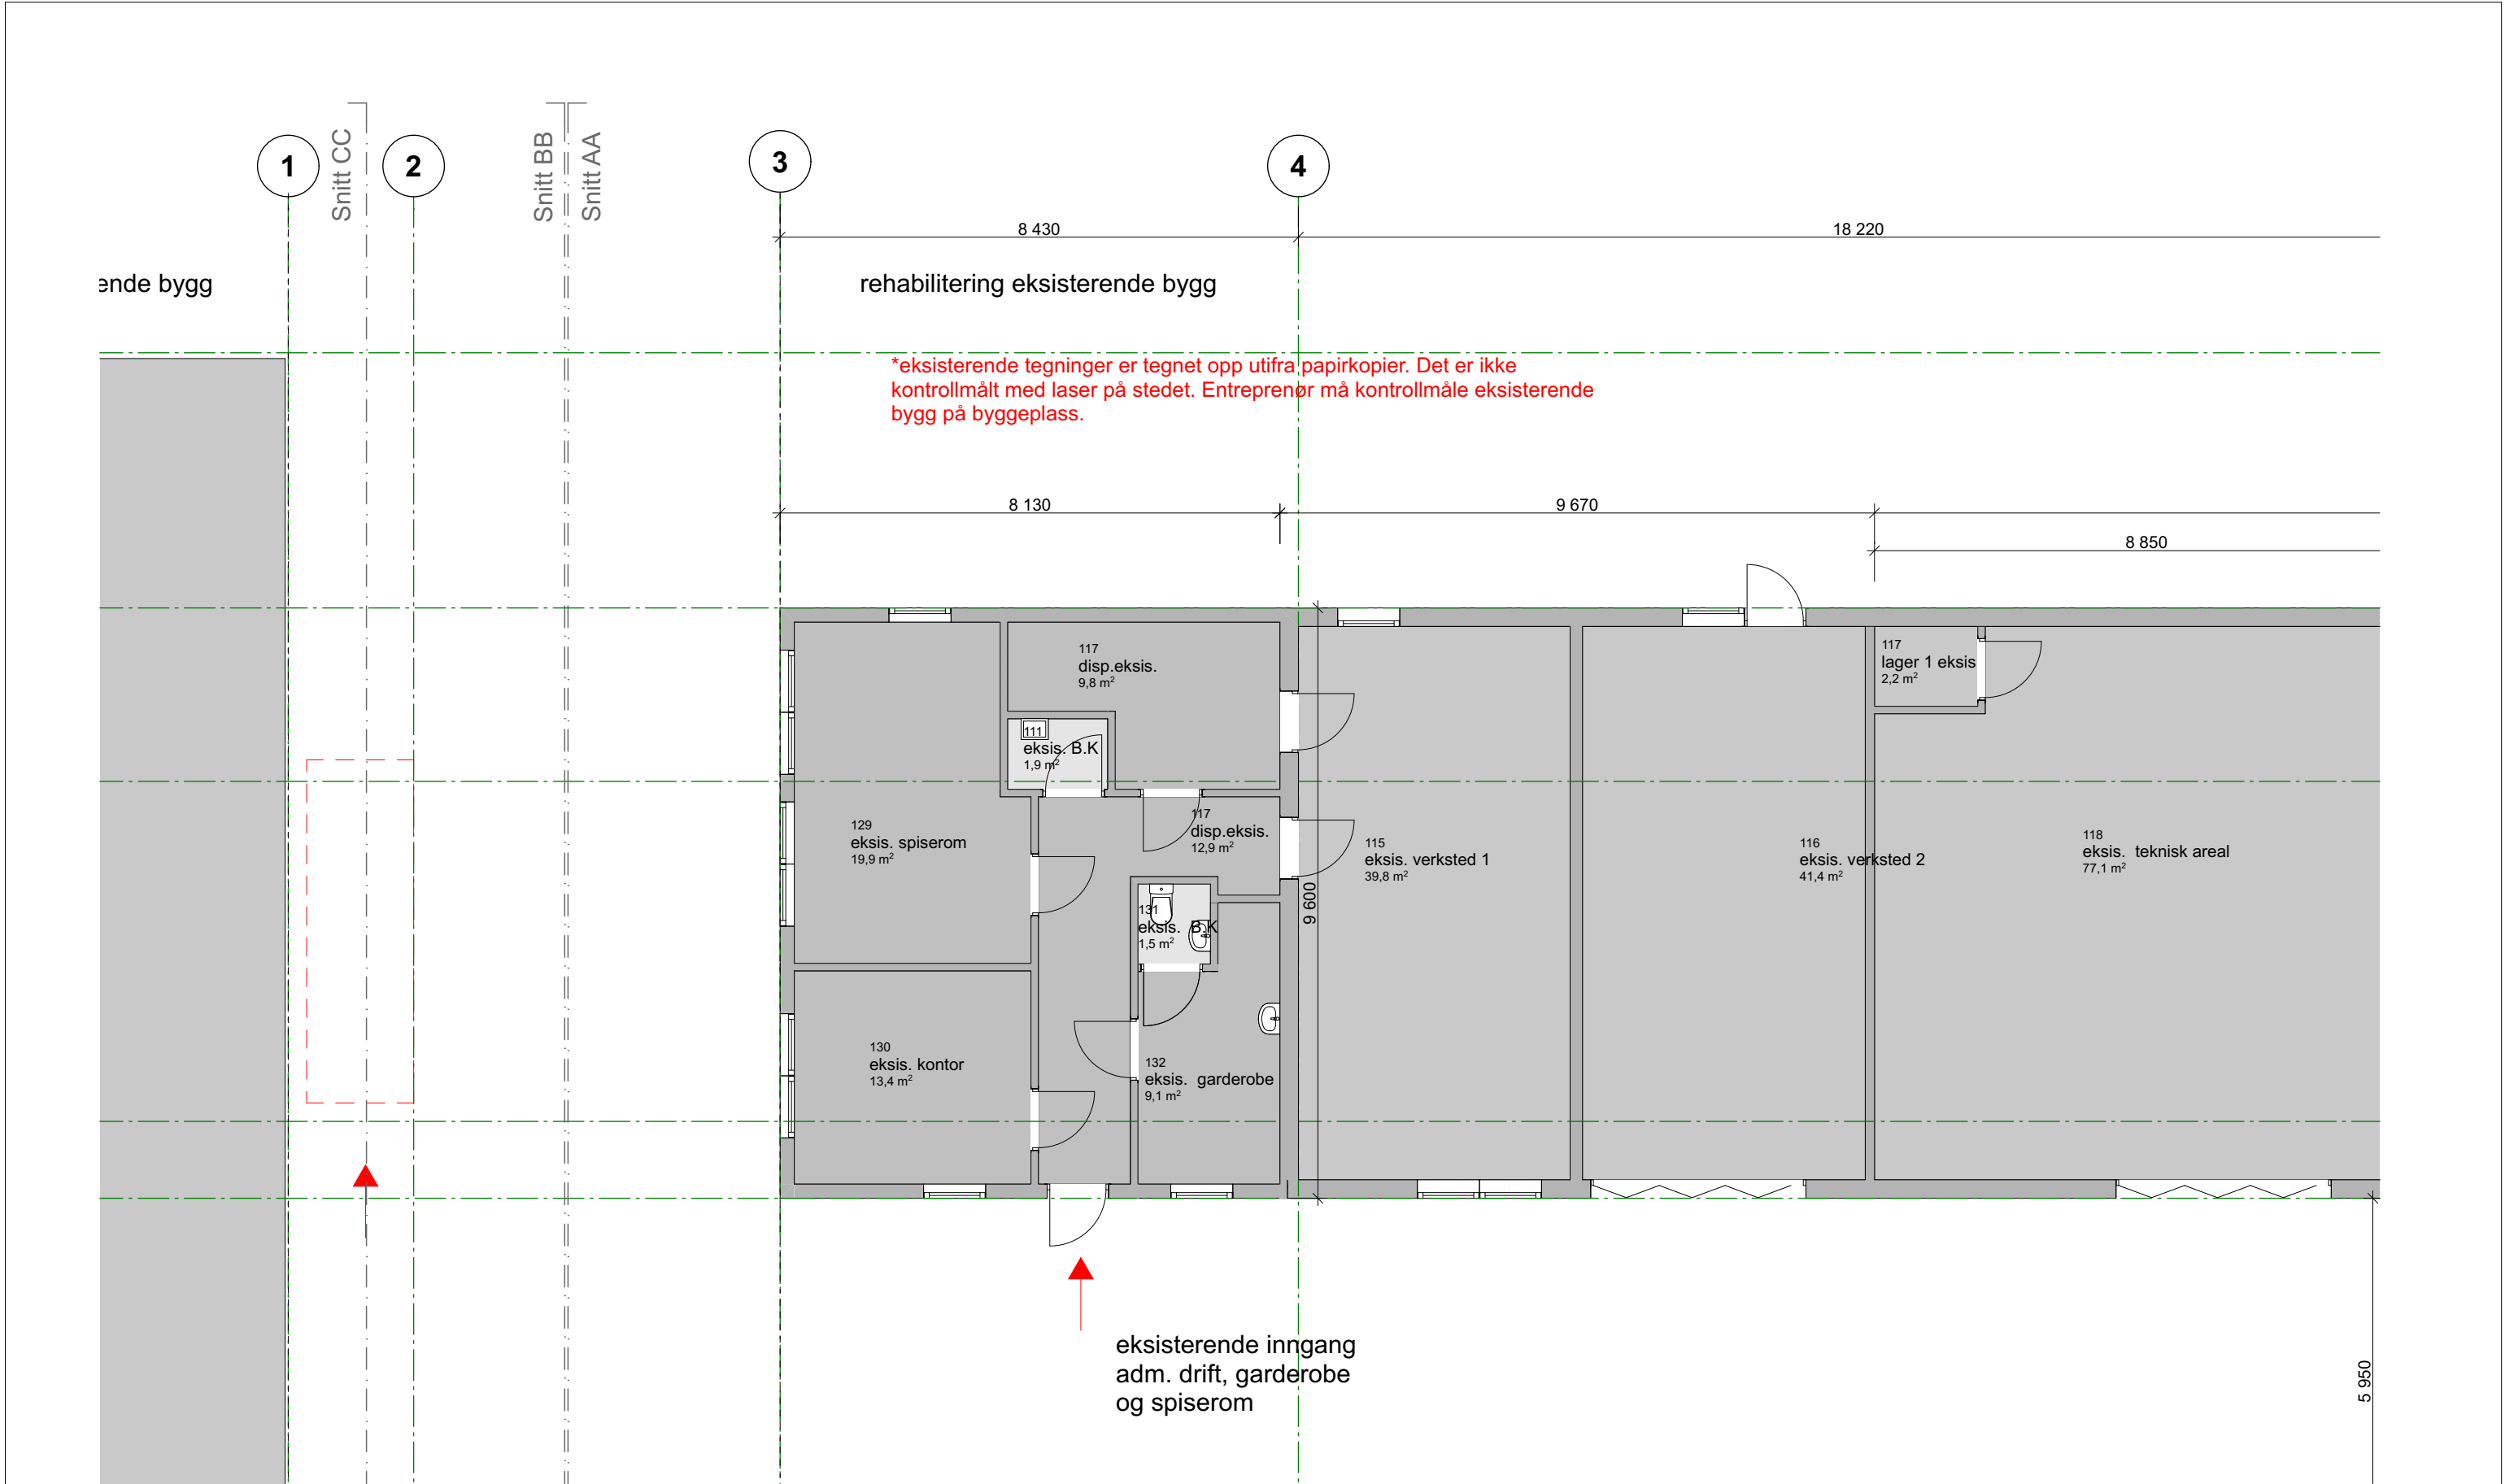

Foreløpig anbudstegning

	topos arkitektur og design as	TILTAKSHAVER: GIR HERNESMOEN Hærnesmoen 299, 2116 Sander	PROSJEKT: 4007 Garderobebygg	TYPE TEGNING: Plan 1. etasje eksisterende A	DATO: 16.06.2022	ARB.NR: 4007 garderobe byggemelding	SIGN: MR	MÅL: 1:100 (A3)
					REVISJON:	2022-06-13.pln A 1016	KONTR.: JGG	