


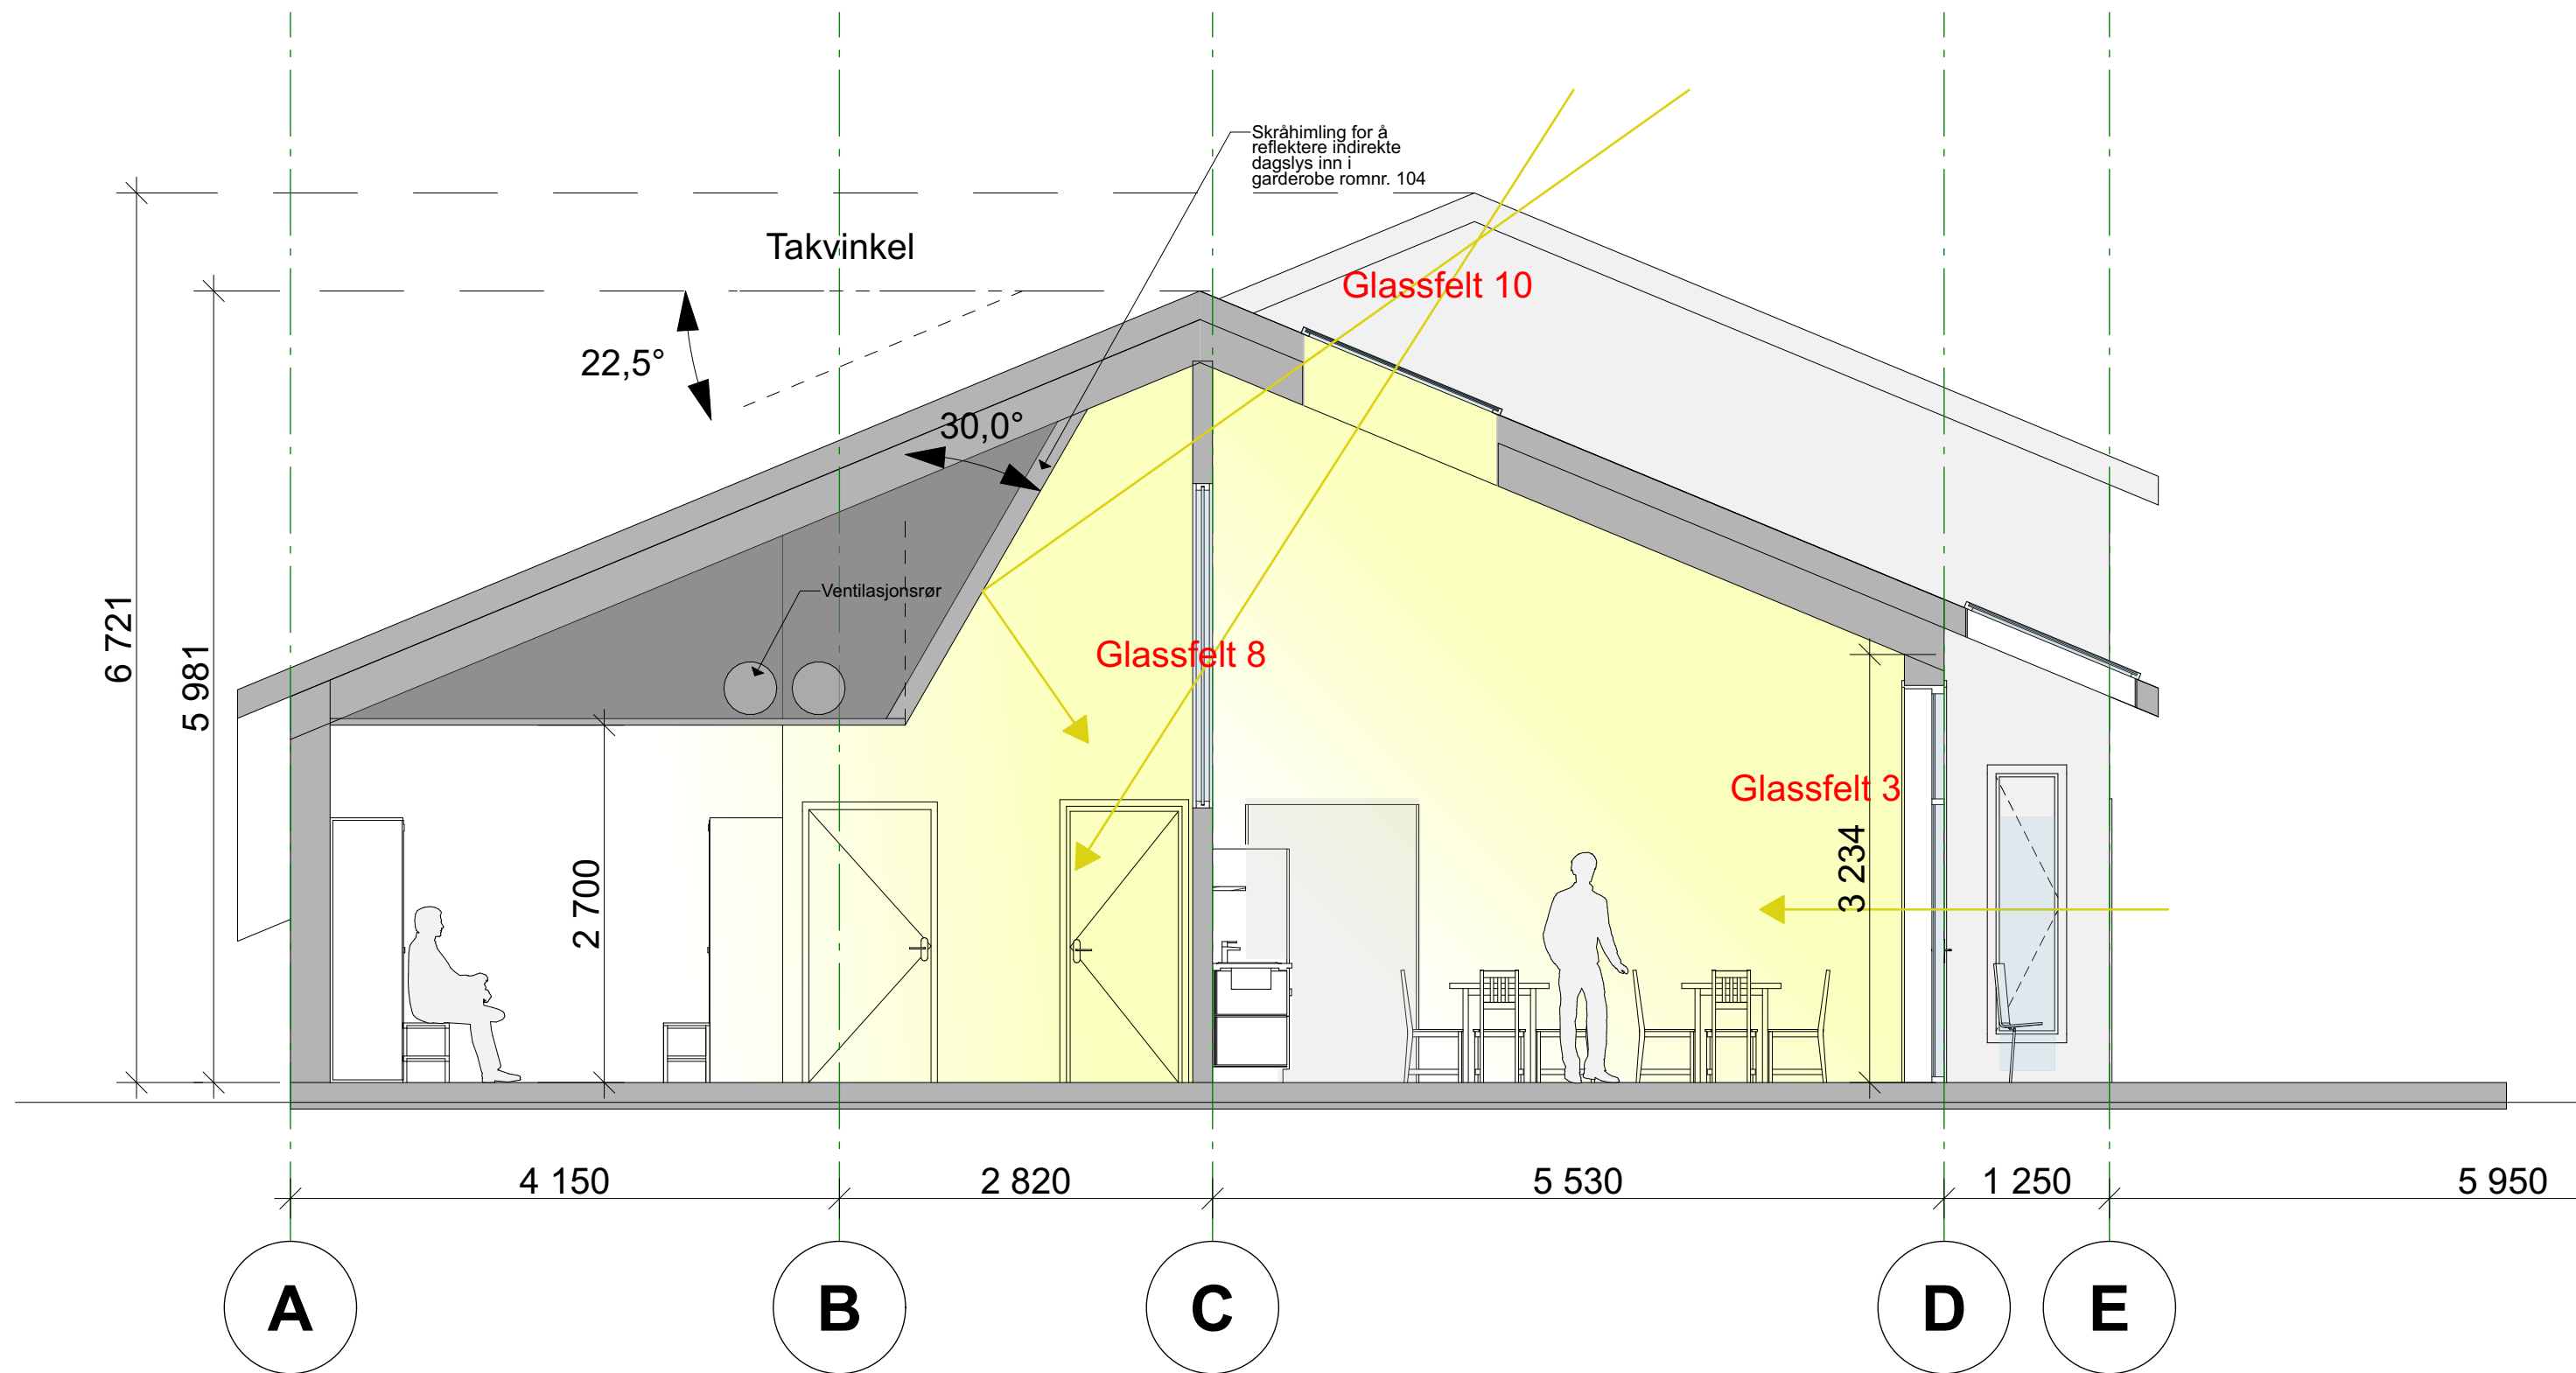

Foreløpig anbudstegning



topos arkitektur og design as

TILTAKSHAVER:
GIR HERNESMOEN
Hærnesmoen 299,
2116 Sander

PROSJEKT:
4007 Garderobebygg

TYPE TEGNING:
Snitt AA

DATO:
16.06.2022
REVISJON:

ARB.NR:
4007 garderobe
byggemelding
2022-06-13.pln
BL.NR:
A 1021

SIGN:
MR
KONTR.:
JGG

MÅL:
1:50
(A3)