


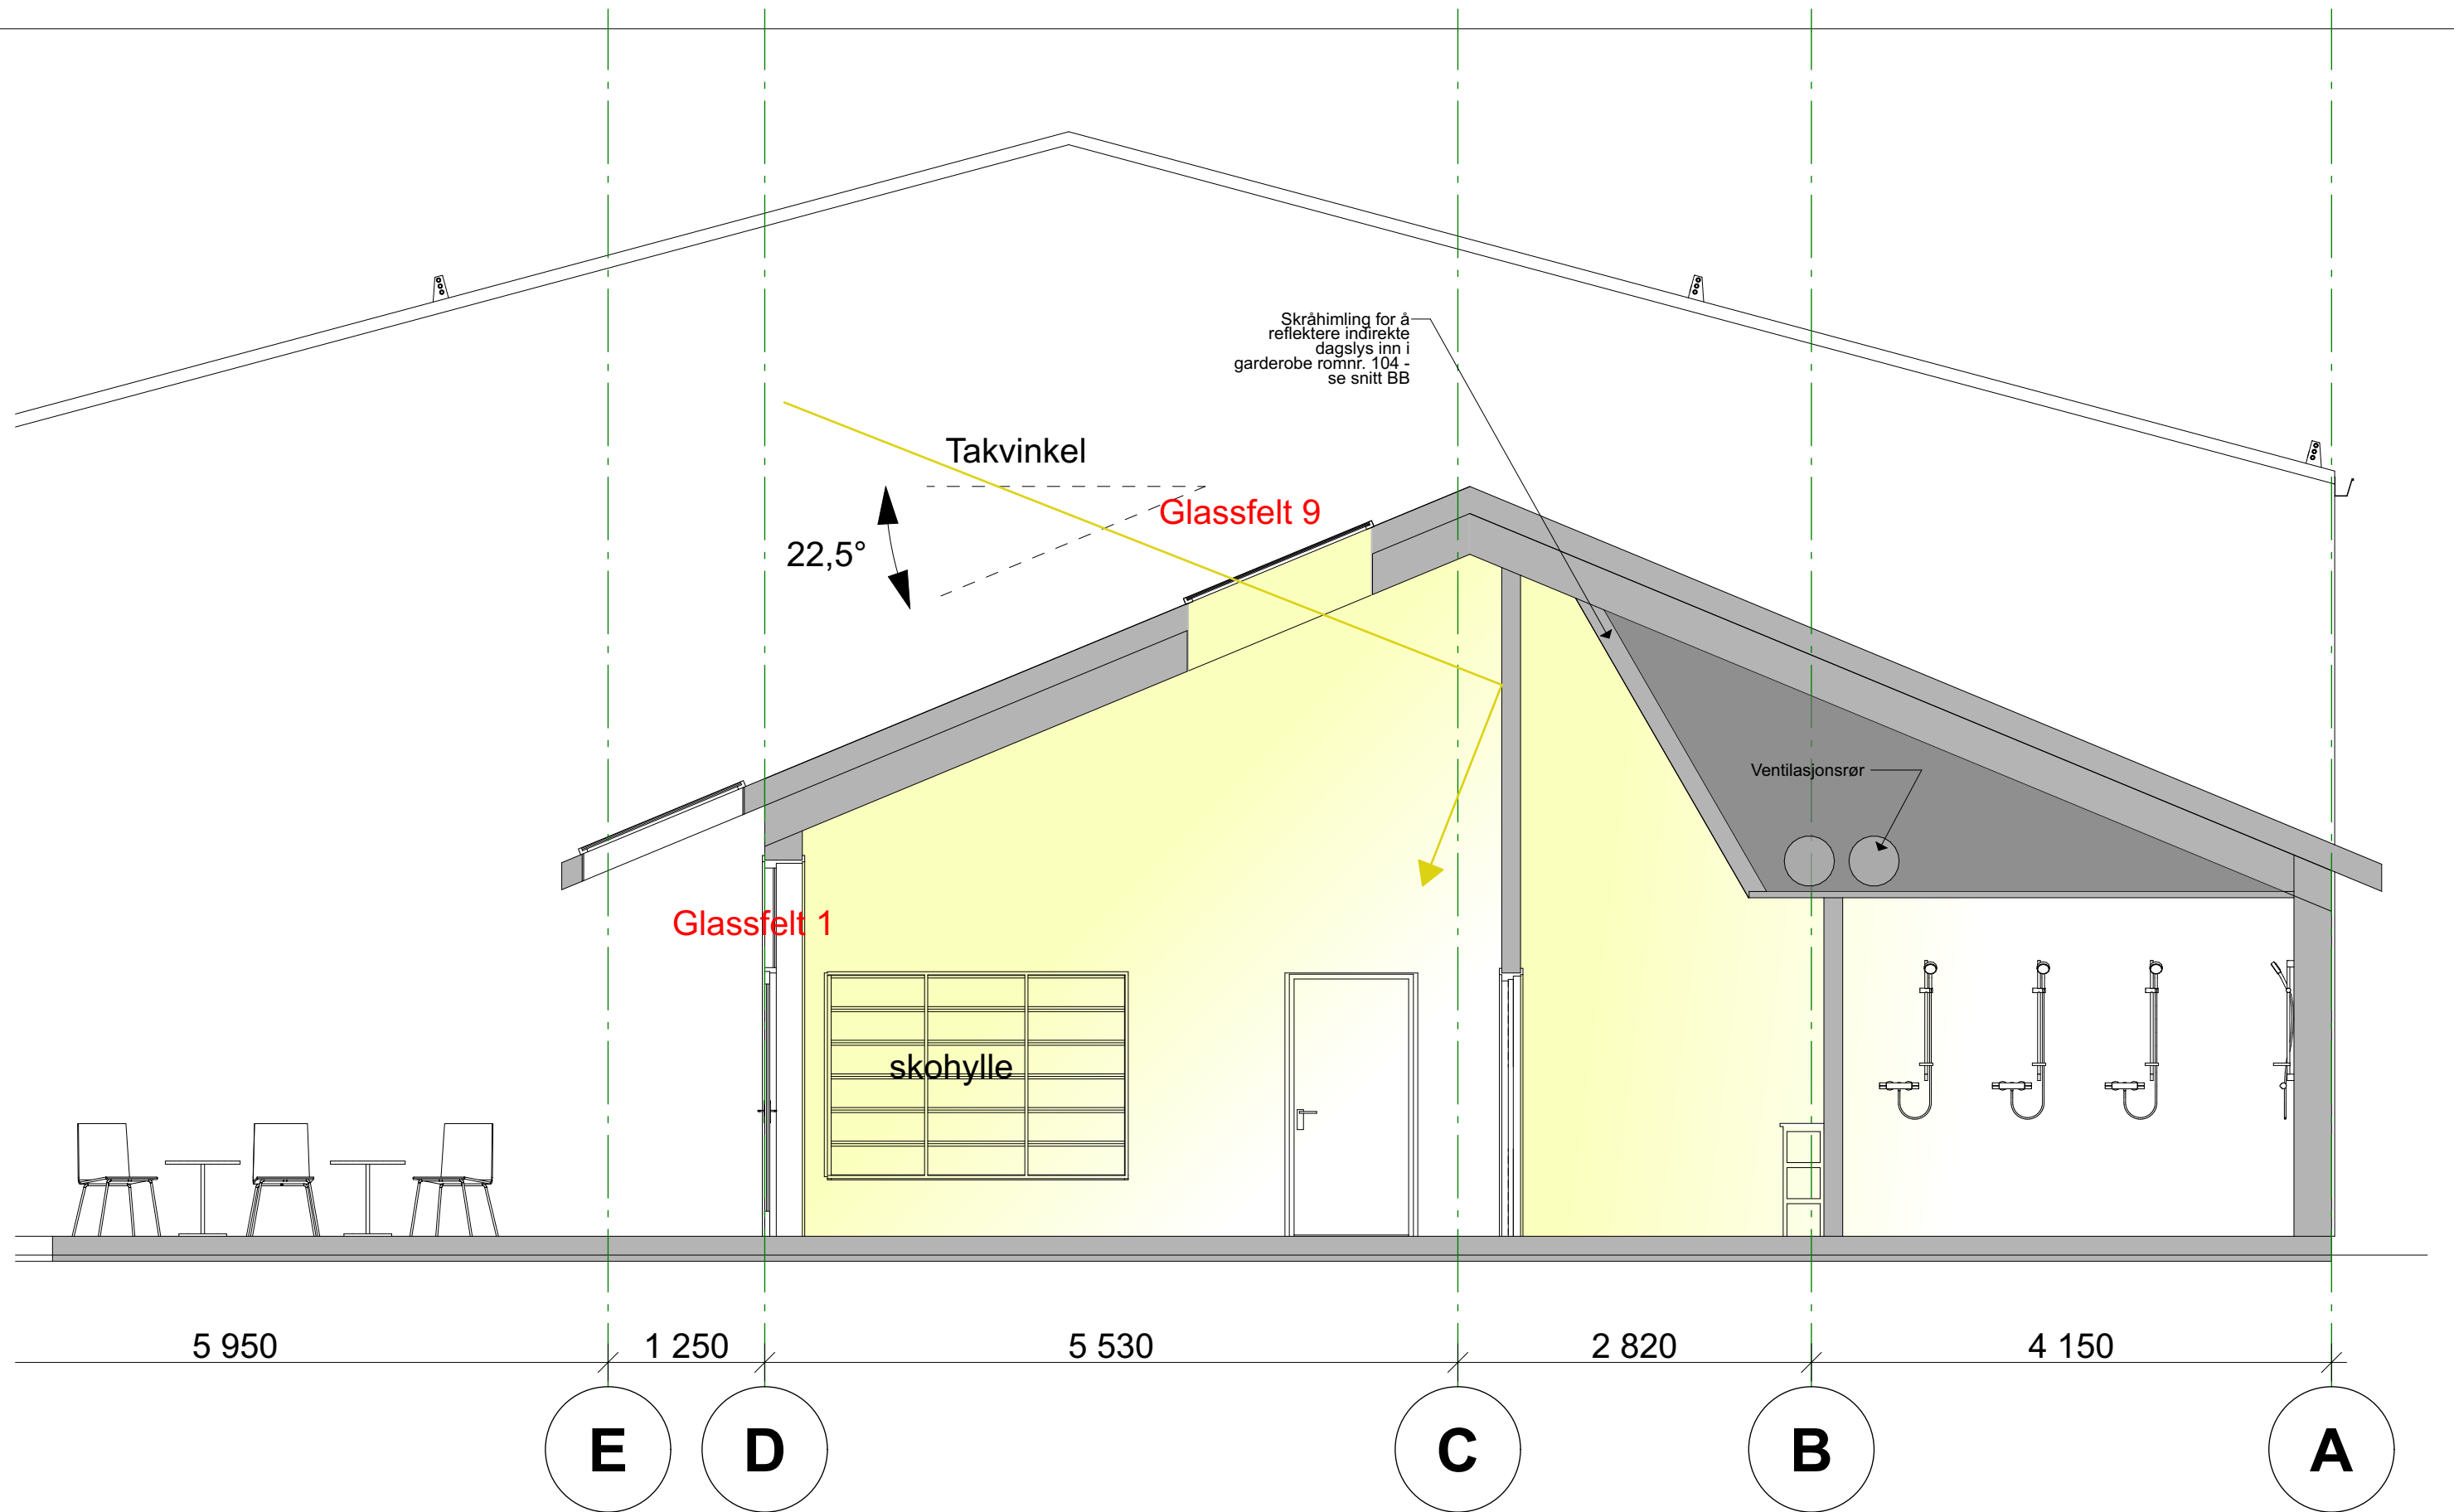

topos arkitektur og design as

TILTAKSHAVER:

GIR HERNESMOEN
Hærnesmoen 299,
2116 Sander

PROSJEKT:

4007 Garderobebygg

TYPE TEGNING:

Snitt CC

DATO:

16.06.2022

REVISJON:

ARB.NR:
4007 garderobe
byggemelding
2022-06-13.pln
BL.NR:
A 1023

SIGN:

MR
KONTR.:
JGG

MÅL:
1:50
(A3)