


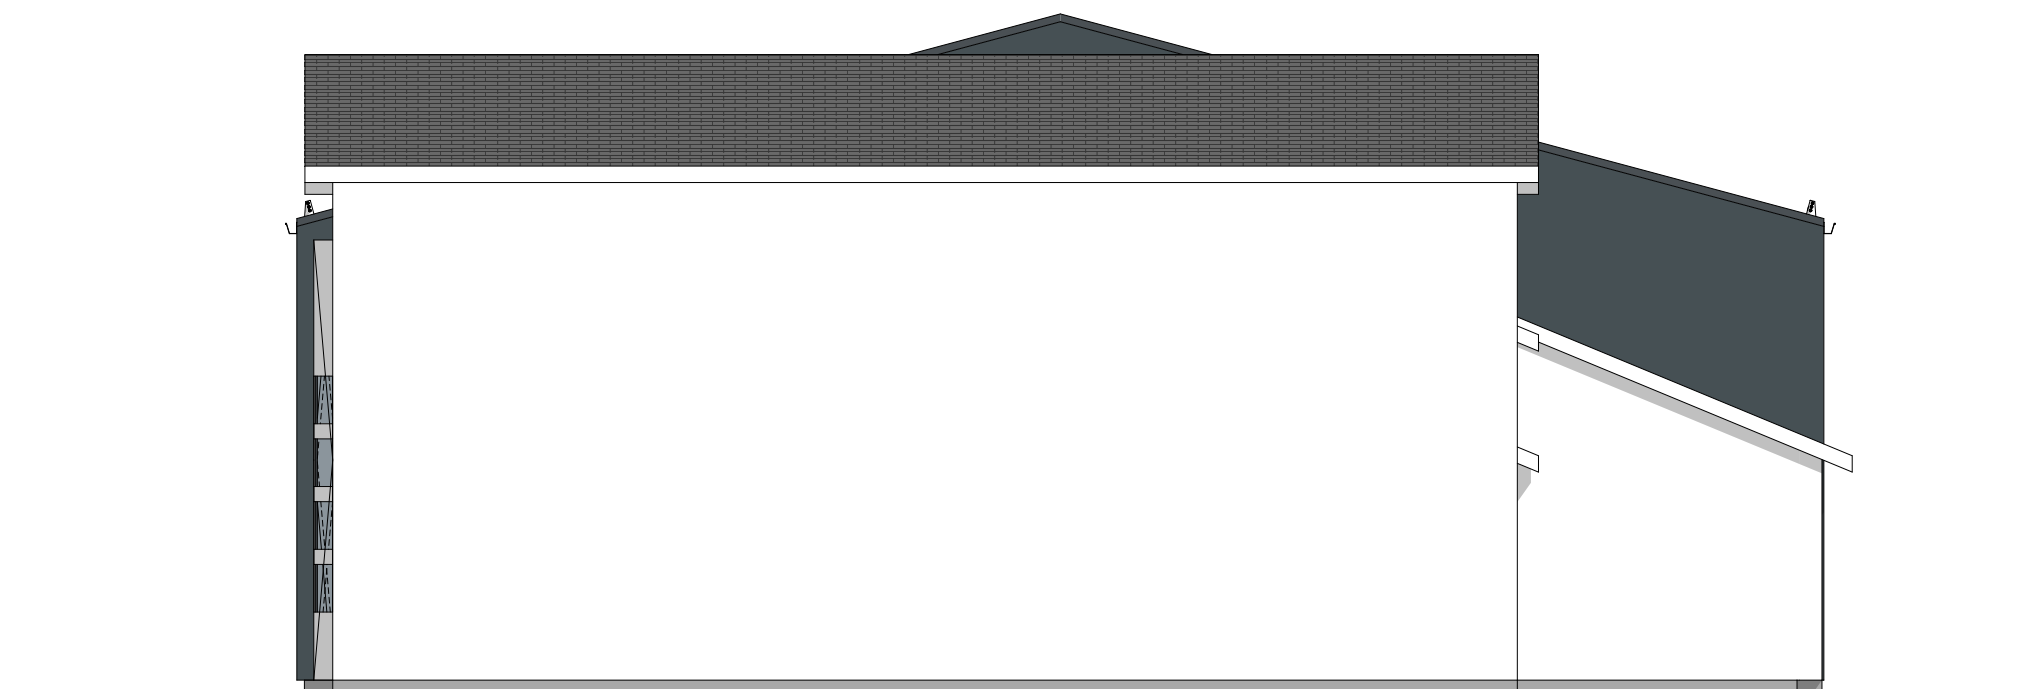

Foreløpig anbudstegning



topos arkitektur og design as

TILTAKSHAVER:

GIR HERNESMOEN
Hærnesmoen 299,
2116 Sander

PROSJEKT:

4007 Garderobebygg

TYPE TEGNING:

Fasade sør

DATO:

16.06.2022

REVISJON:

ARB.NR:
4007 garderobe
byggemelding
2022-06-13.pln
BL.NR:
A 1033

SIGN:

MR

KONTR.:

JGG

MÅL:

1:100

(A3)