

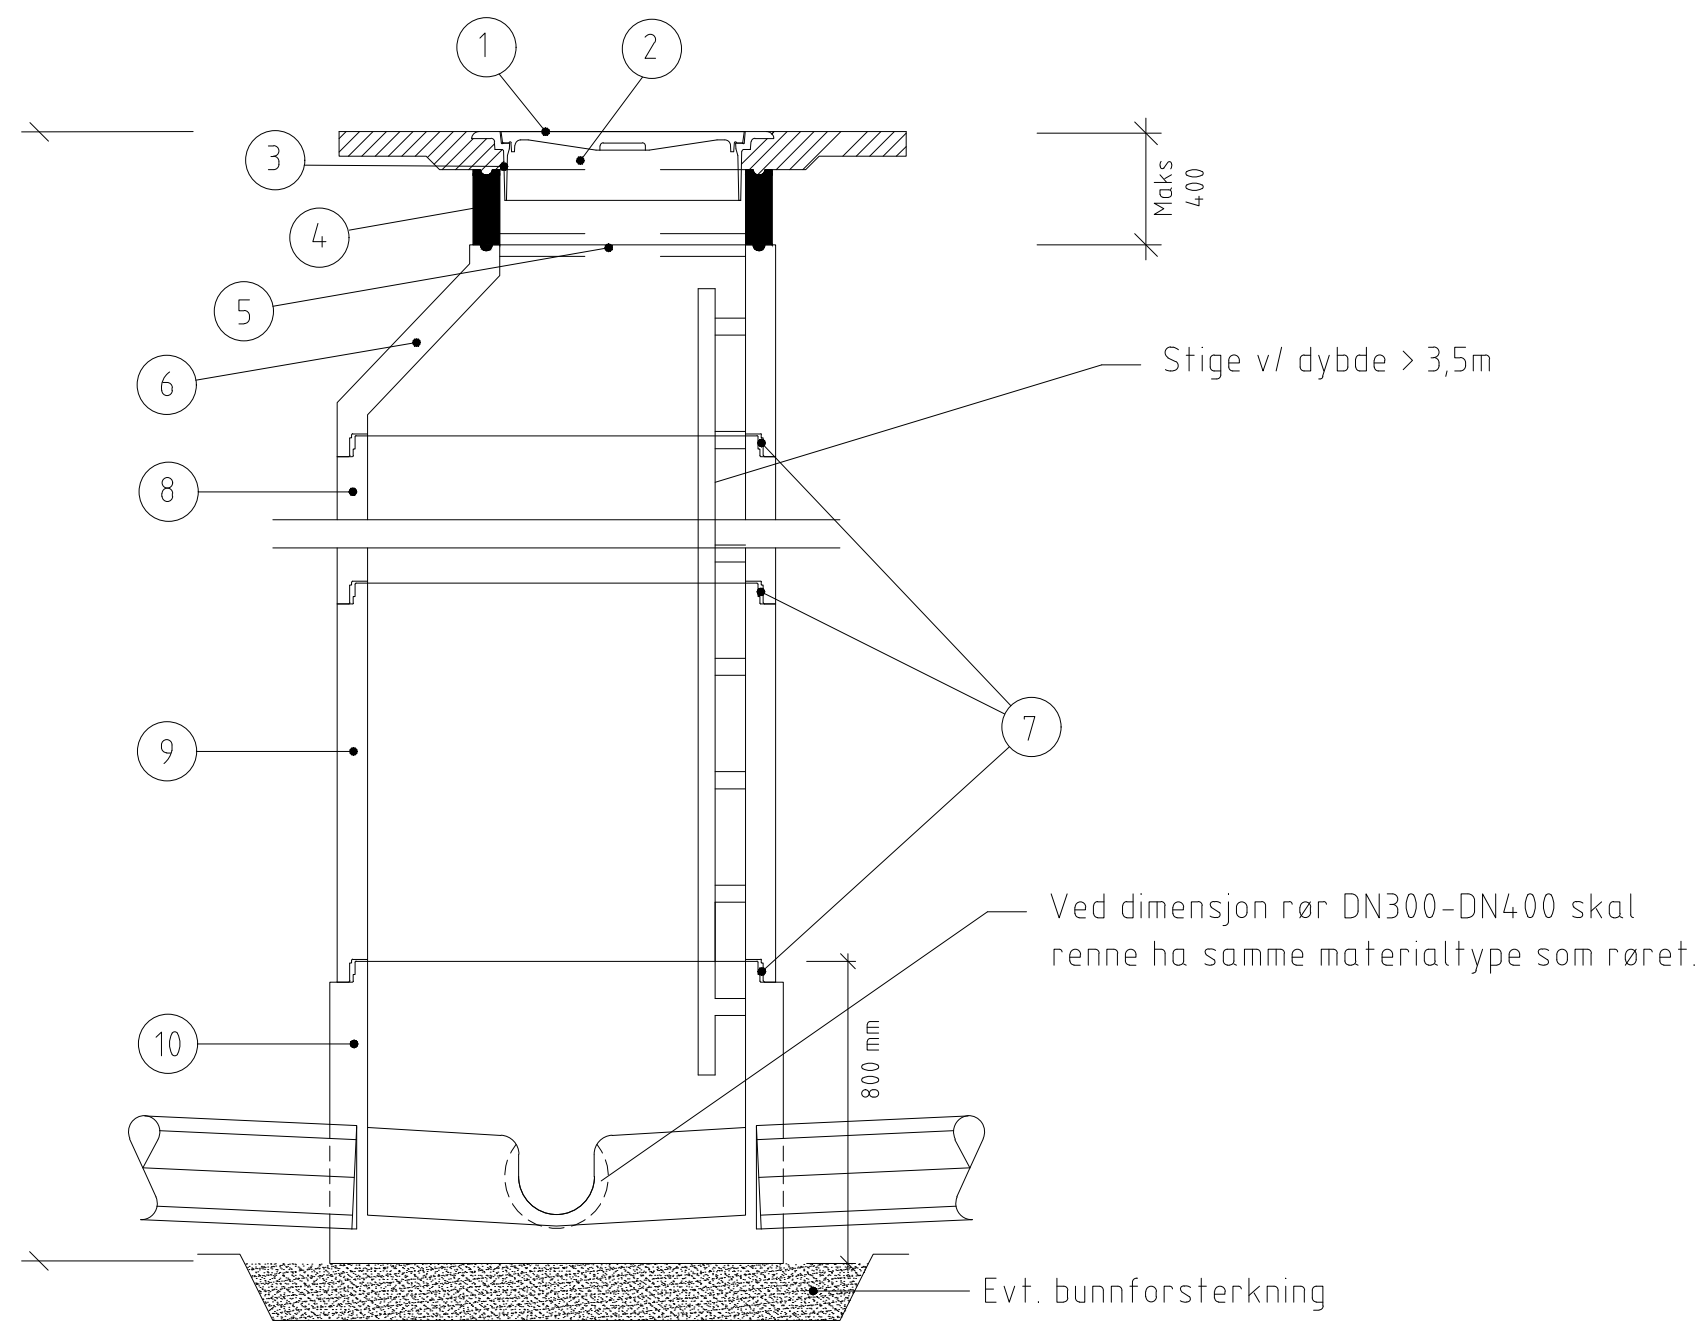


PRINSIPPTEGNING
OVERVANNSKUM I VEG/GATE - H < 6,0 M

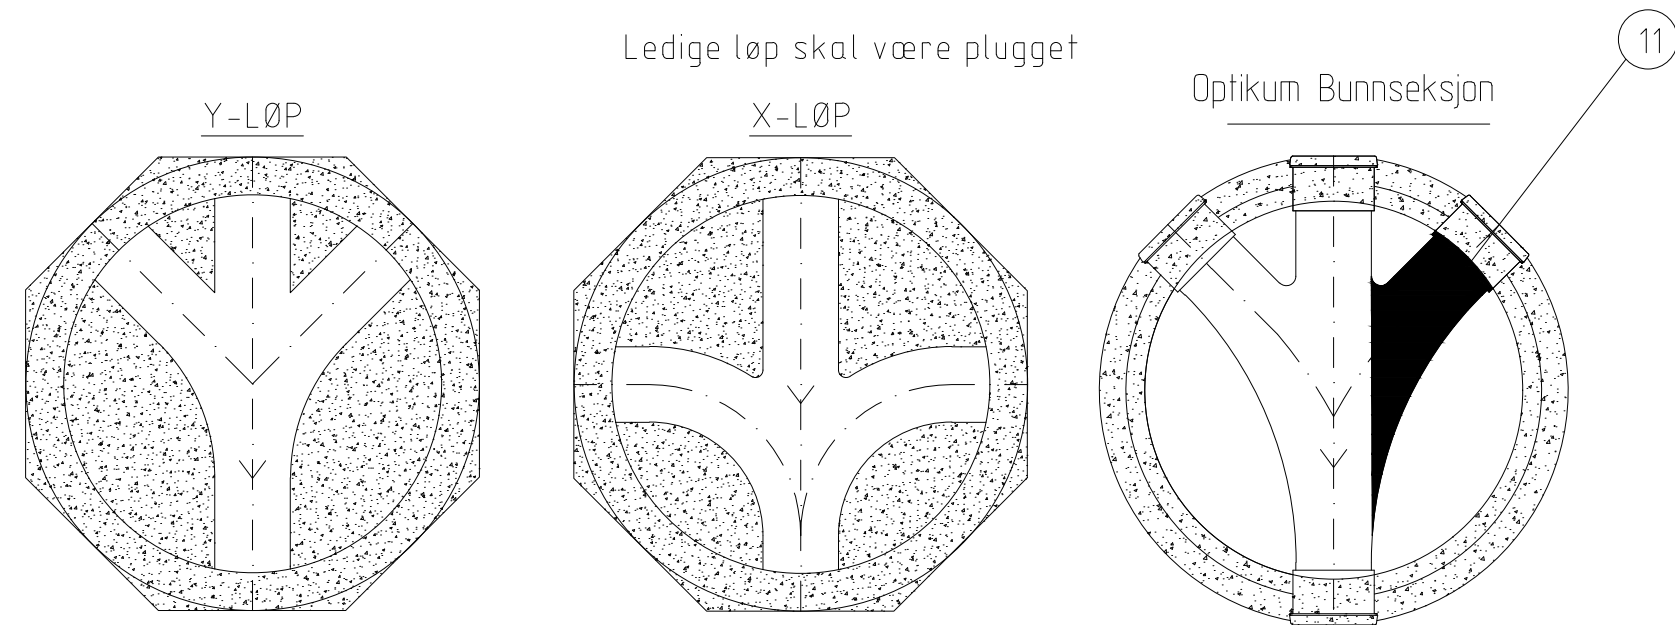


Kum nr.	Dim.	Mat.	Z bunn innv.	Z topp kum
OK1	1000	PP	3,69	6,58
Ledn. nr.	Type	Dim.	Mat.	Z (inn/ut)
1	OV	160	PVC	3,69
2	OV	160	PVC	3,69
3	OV	160	PVC	3,69

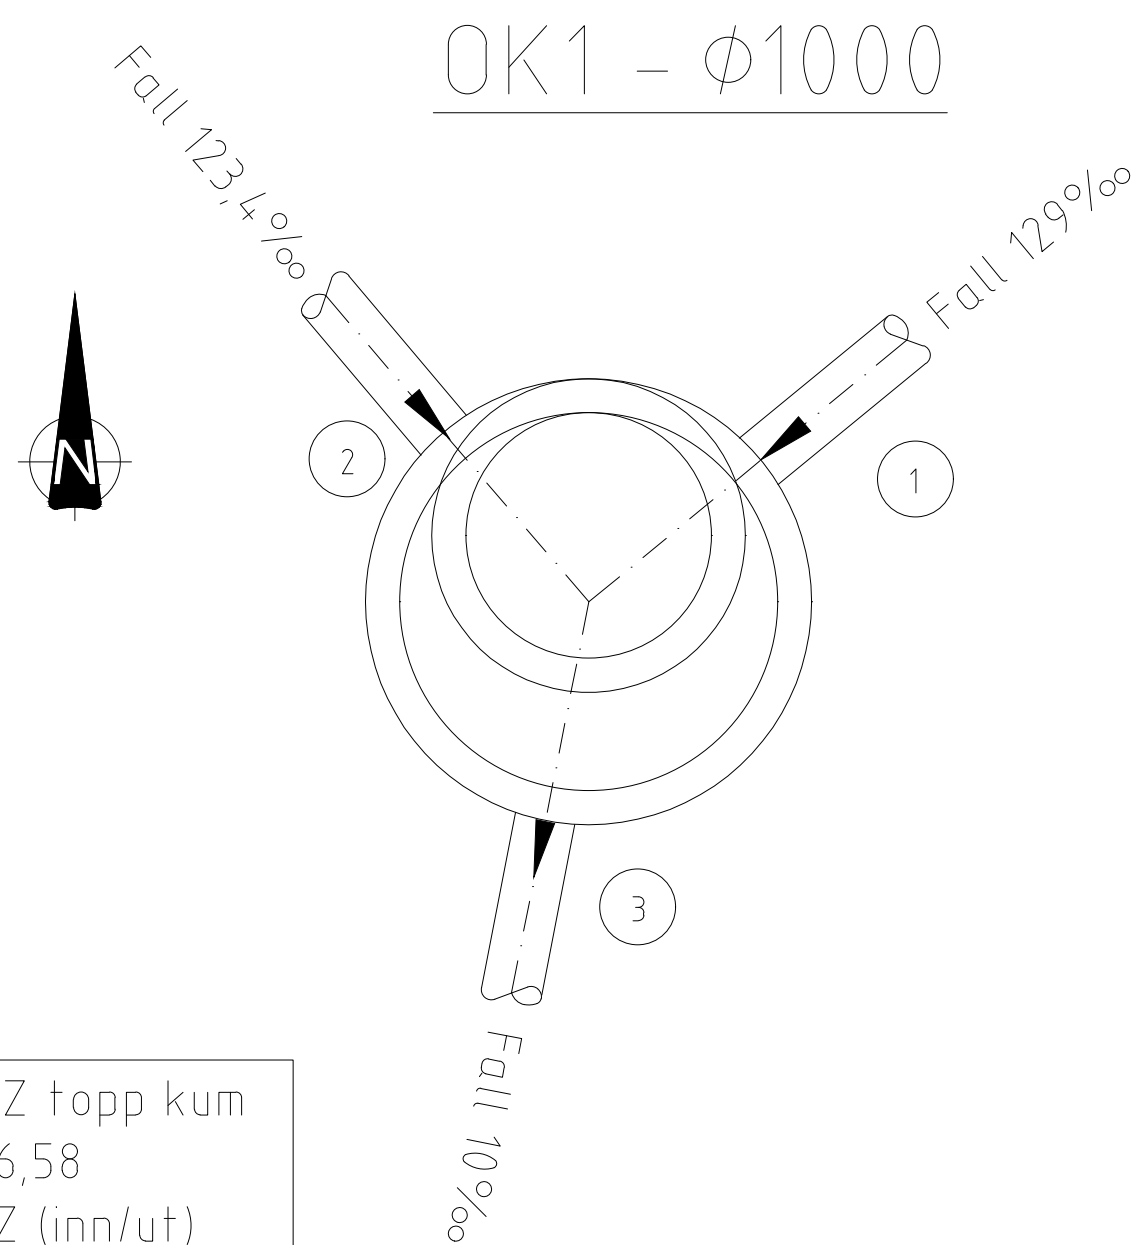



MATERIALLISTE:

KUMTYPE: NEDSTIGNINGSKUM FOR AVLØP I VEG/GATE			
Eksempel: Diameter ≥ DN 1000, høyde 3100 mm			
POST	BESKRIVELSE	DIMENSJON/TYPE mm	BYGGEH. mm
1	Lukk NS 1992 G/S, selvlåsende, pakning, tette spæthull	DN 650	1 0
2	Ramme NS 1990 G/S med spalter	DN 650	1 100
3	CS-støpning	DN 650	1 0
4	Justeringsring av plast	DN 650	1 100
5	AS støttering med Novalastikk pakning	DN 650	1 0
6	Kjegle	DN 1000	1 500
7	Glidepakning	F 116	3 0
8	Kumring	DN 1000	1 500
9	Kumring	DN 1000	1 1000
10	Kumring m/ bunn med rennelap	DN 1000/800	1 800
11	Forblendingsskjold på ubrukte løp		1


Kum nr.	Dim.	Mat.	Z bunn innv.	Z topp kum
OK5	1000	PP	3,94	5,86
Ledn. nr.	Type	Dim.	Mat.	Z (inn/ut)
1	OV	160	PVC	3,94
2	OV	160	PVC	3,94

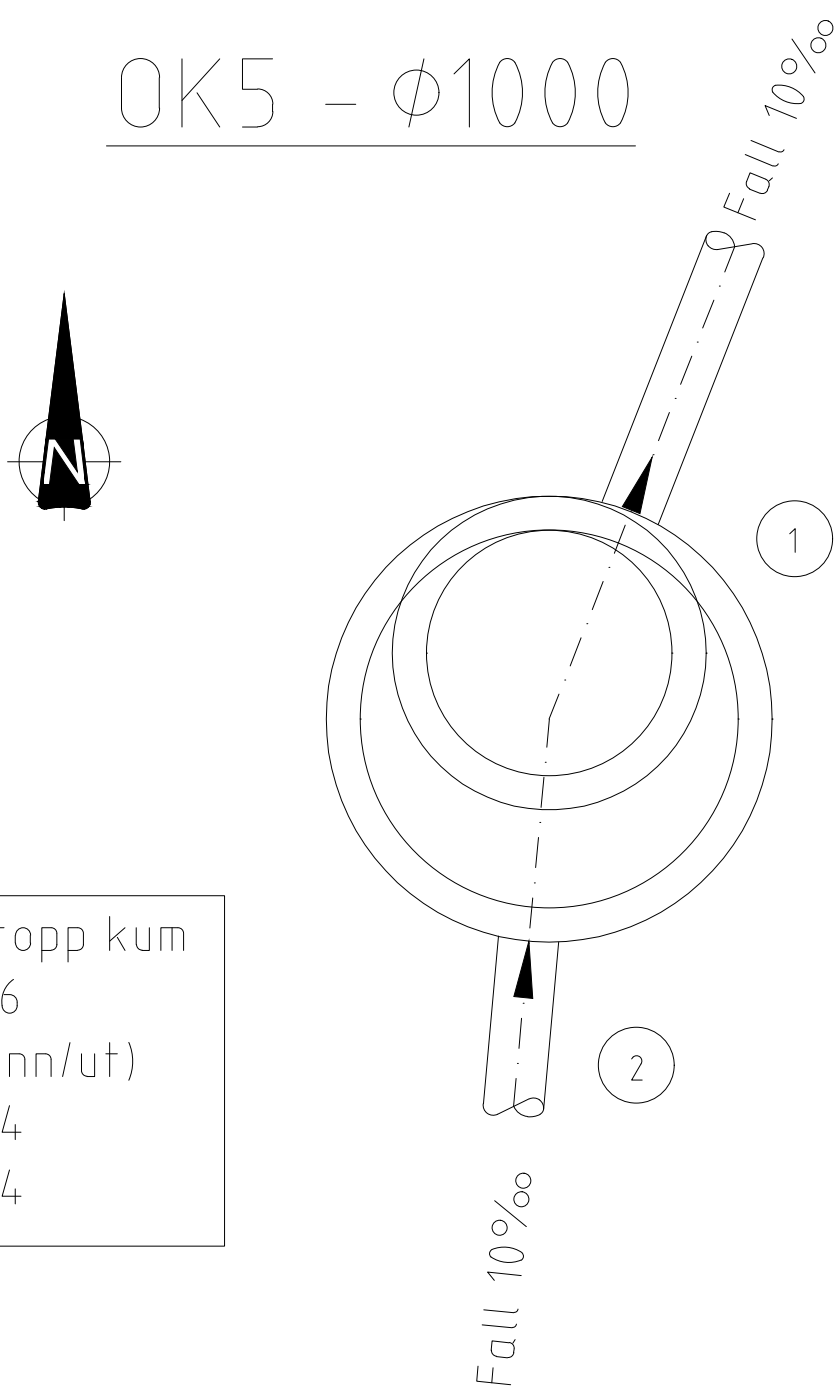

Hjelpesluk m/ kuppelrist -
prinsipp Ø650

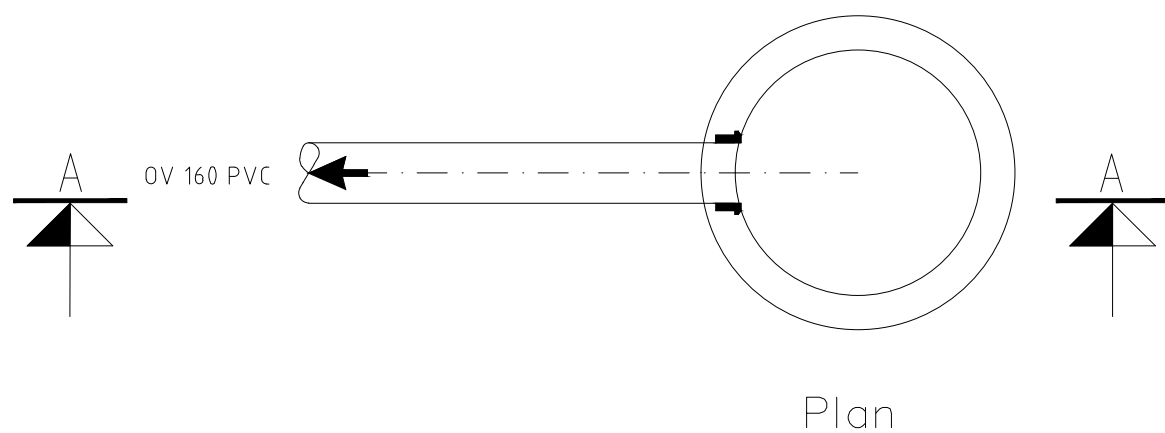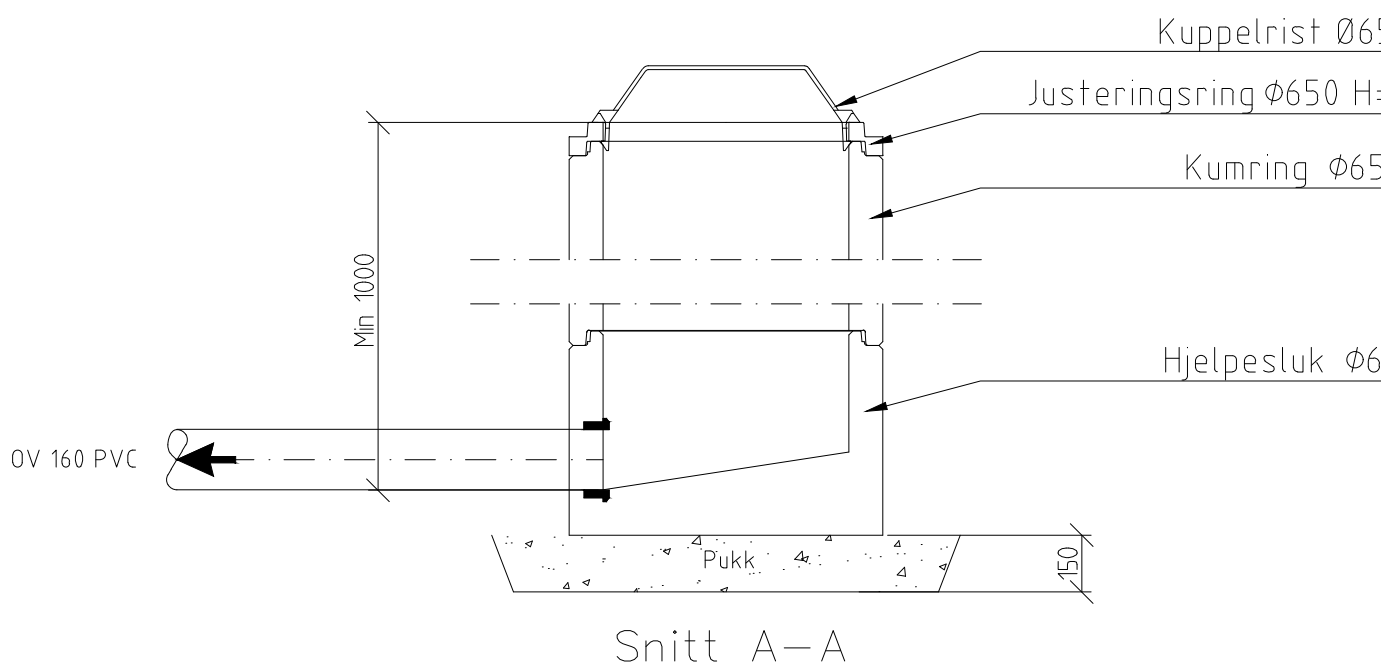

HS1 - Ø650

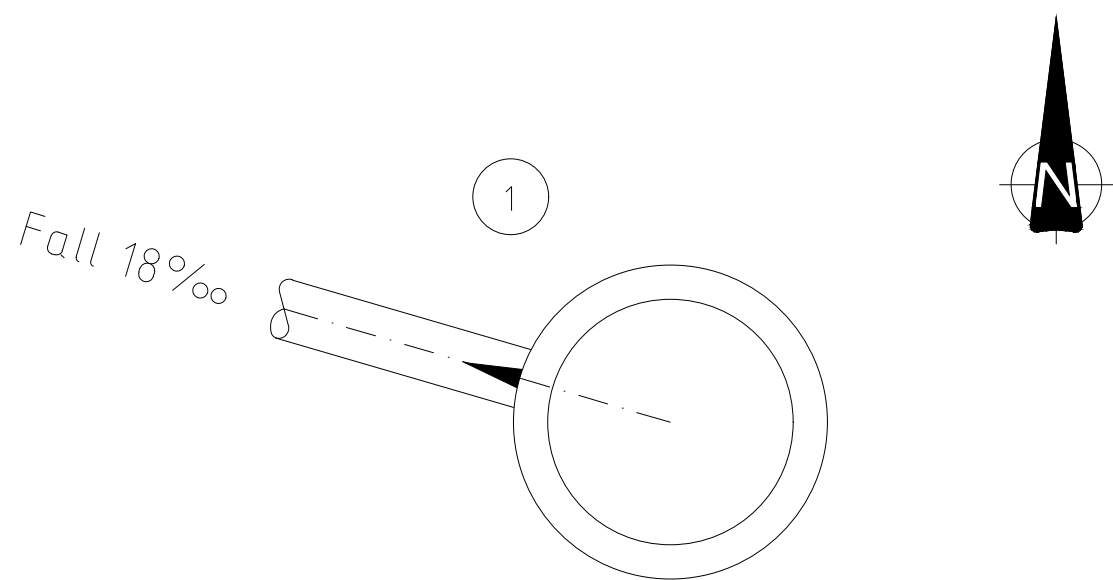

Kum nr.	Dim.	Mat.	Z bunn innv.	Z topp kum
HS1	650	Betong	4,60	5,78
Ledn. nr.	Type	Dim.	Mat.	Z (inn/ut)
1	OV	160	PVC	4,60

MERKNADER

- Koordinatsystem: ETRS89 UTM33
- Høyderefer: NN2000

HENVISNINGER

- VA-norm Sortland kommune
- GH101 - Plantegning VA
- GH102-GH104 - Lengdeprofiler DR/OV
- GH301 - Grøftesnitt
- GH501-GH504 - Kumskisser sandfang og overvannskummer

Rev.	Rev. gjelder	Tegnet	Kontrollert	Godkjent	Dato
Oppdragsgiver	 Sortland kommune	Tegnet	ST		
Sortland kommune		Kontrollert	FPF		
		Godkjent	BAP		
Oppdrag	Kjempenhøy trafikale løsninger	Dato	07.07.2022		
		Målestokk	1:20 (A1)	Enhet	mm
Tegningsstittel		Oppdrag nr. 22077			
Kumskisse OK1, OK5 og HS1 Vesterålskata og Kjempenhøy Anbudstegning		Tegning nr.	GH501		
			Rev.		
		Besøksadresse: Bassengbakken 1, 7042 Trondheim Postadresse: Postboks 1263, 7492 Trondheim Tlf: +47 24 10 10 10			