



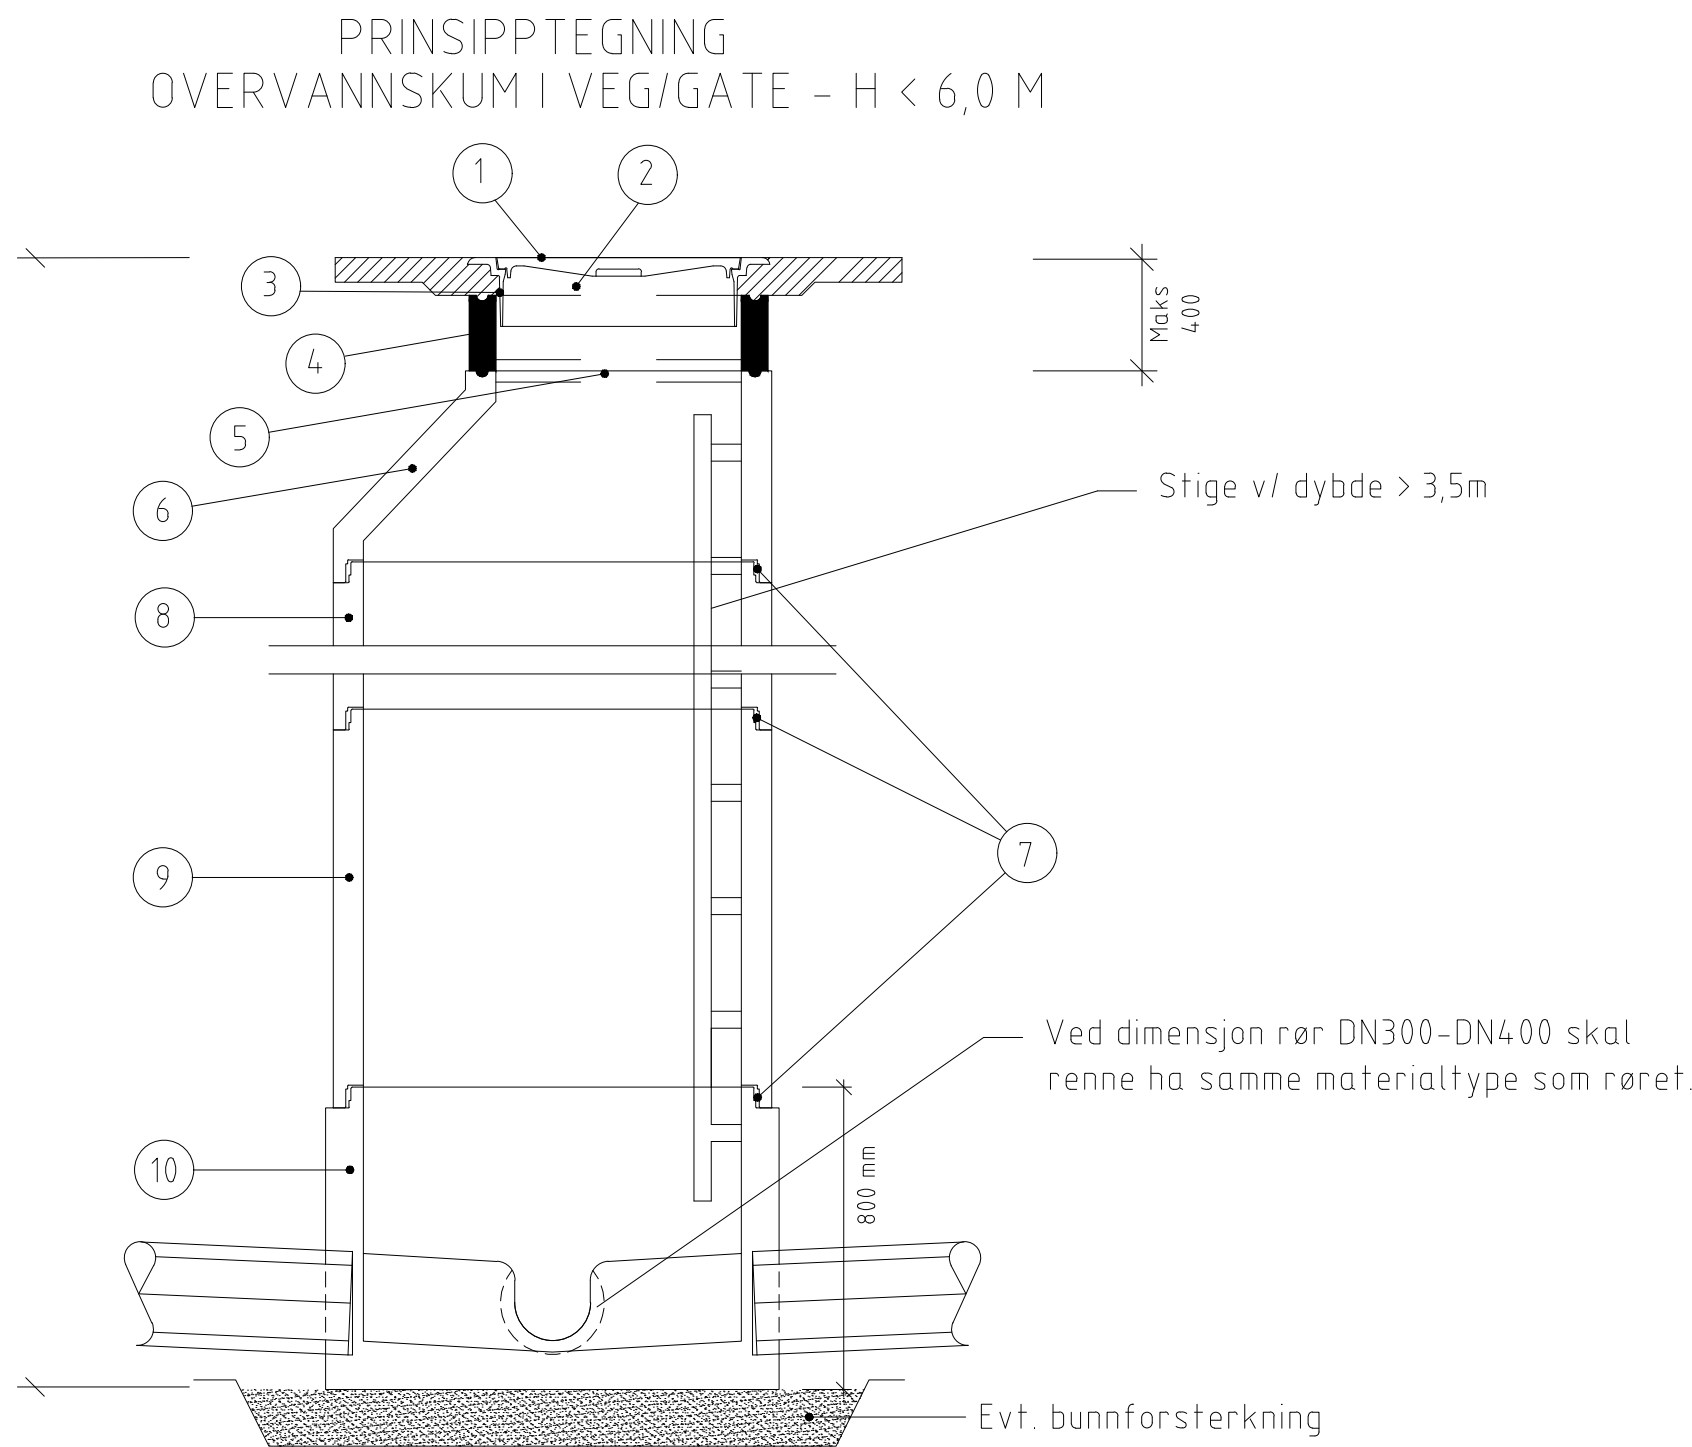


MATERIALLISTE:

KUMTYPE: NEDSTIGNINGSKUM FOR AVLØP I VEG/GATE				
Eksempel: Diameter ≥ DN 1000, høyde 3100 mm				
POST	BESKRIVELSE	DIMENSJON/TYPE mm	ANTALL stk.	BYGGEH. mm
1	Lukk NS 1992 GJS, selvslående pakning, tette spethull	DN 650	1	0
2	Ramme NS 1990 GJS med spalter	DN 650	1	100
3	CS-stopping	DN 650	1	0
4	Justeringsring av plast	DN 650	1	100
4.5	AS-støtting med Novastikk pakning	DN 650	1	0
6	Kjegle	DN 1000	1	500
7	Glidepakning	F 116	3	0
8	Kumring	DN 1000	1	500
9	Kumring	DN 1000	1	1000
10	Kumring m/ bunn med renneløp	DN 1000/800	1	800
11	Forbindingsstykk på ubrukte løp		1	

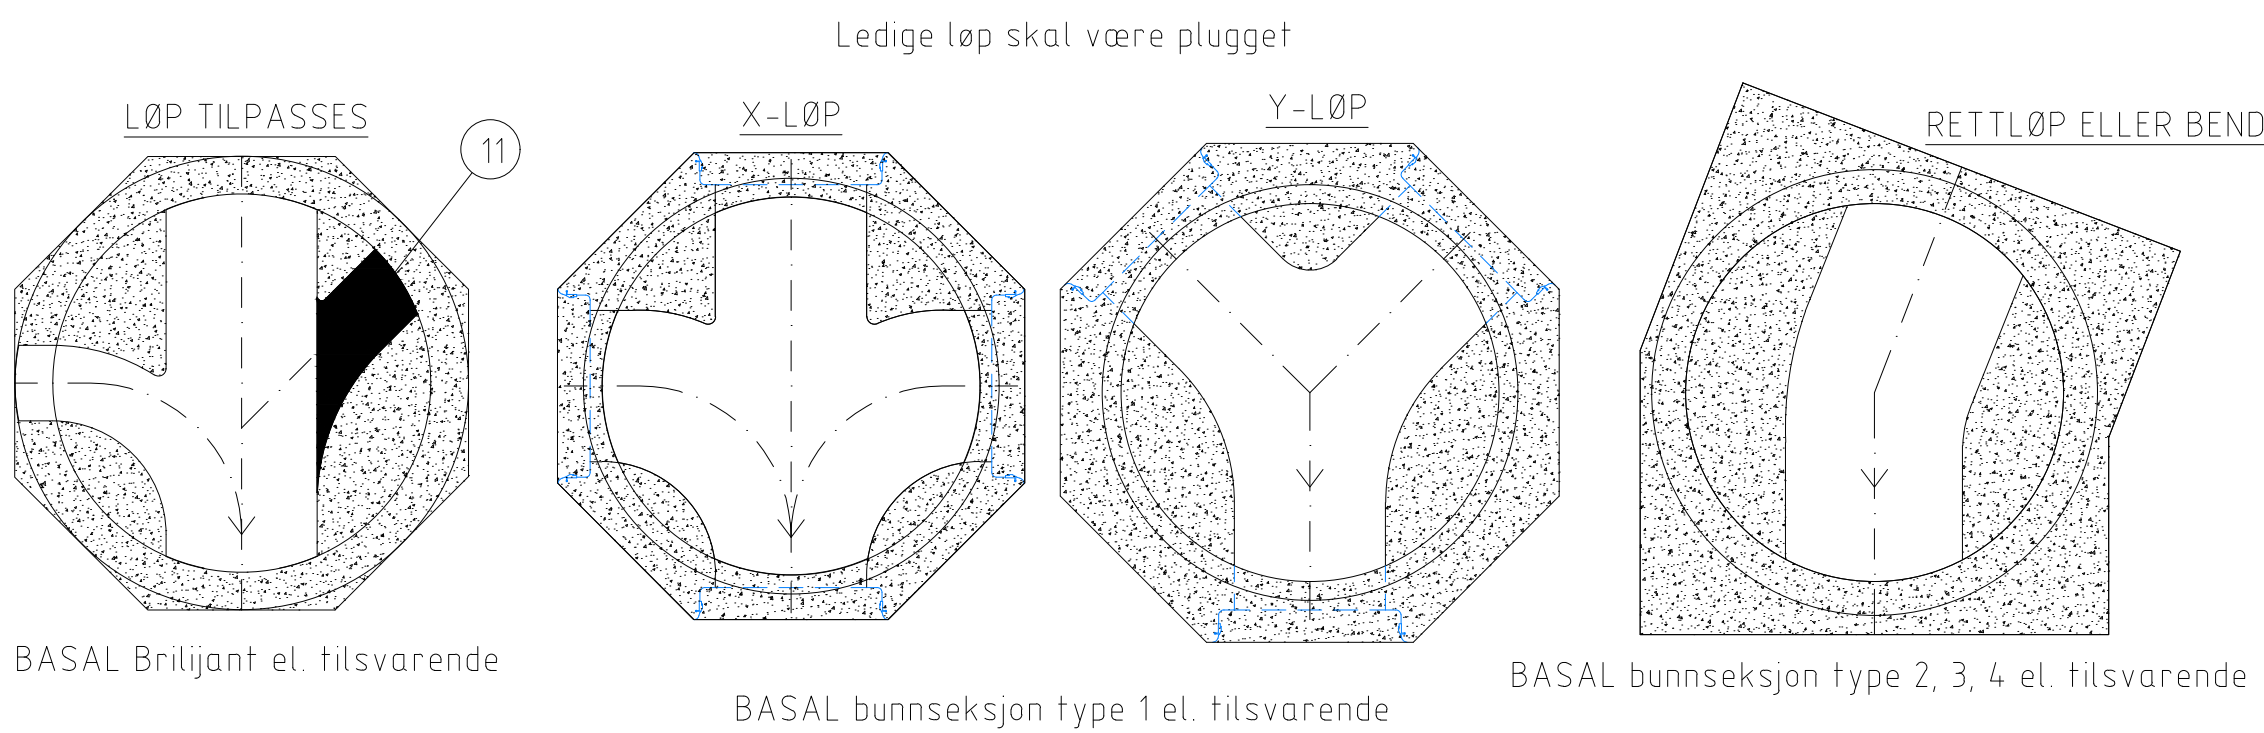


OK3 - Ø1000

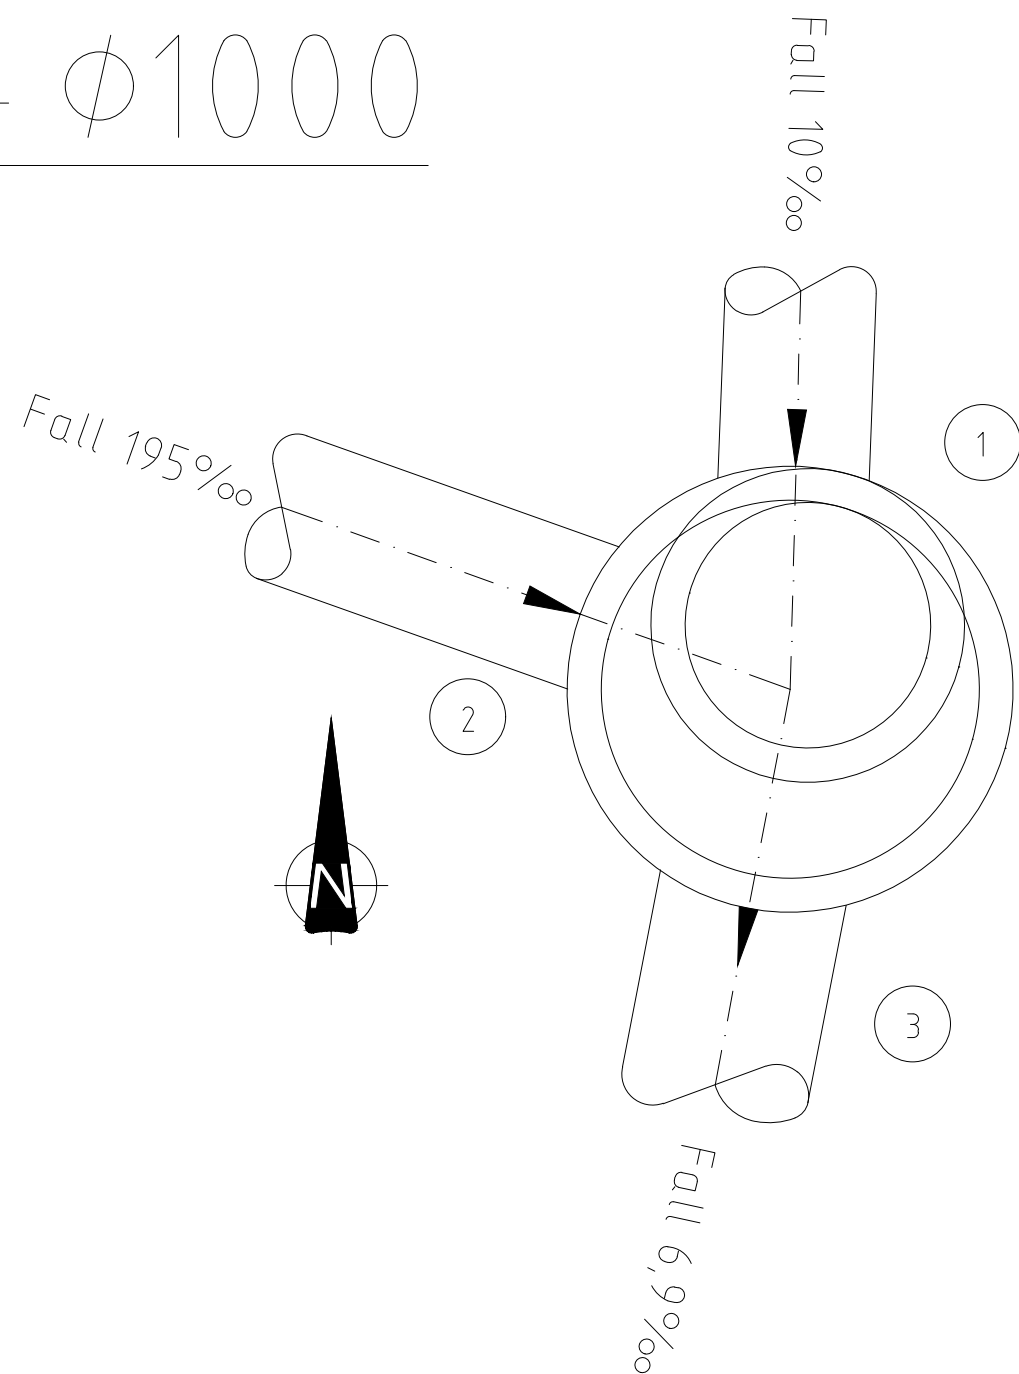


Kum nr.	Dim.	Mat.	Z bunn innv.	Z topp kum
OK3	1000	BET	-0,485	4,34
Ledn. nr.	Type	Dim.	Mat.	Z (inn/ut)
1	OV	400	(DR) Di	0,485
2	OV	400	(DR) Di	0,485
3	OV	500	(DR) Di	0,485

OK8 - Ø1000

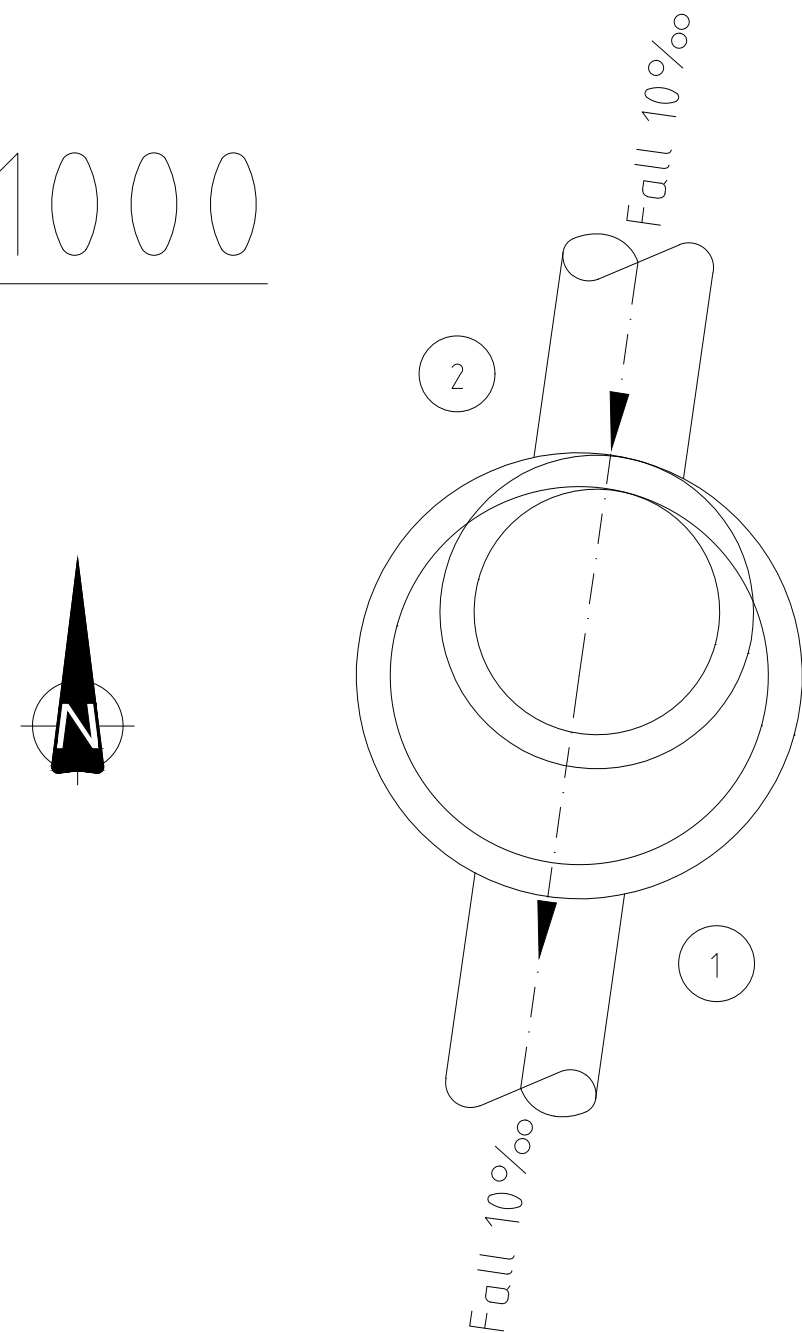

OK7 - Ø1000

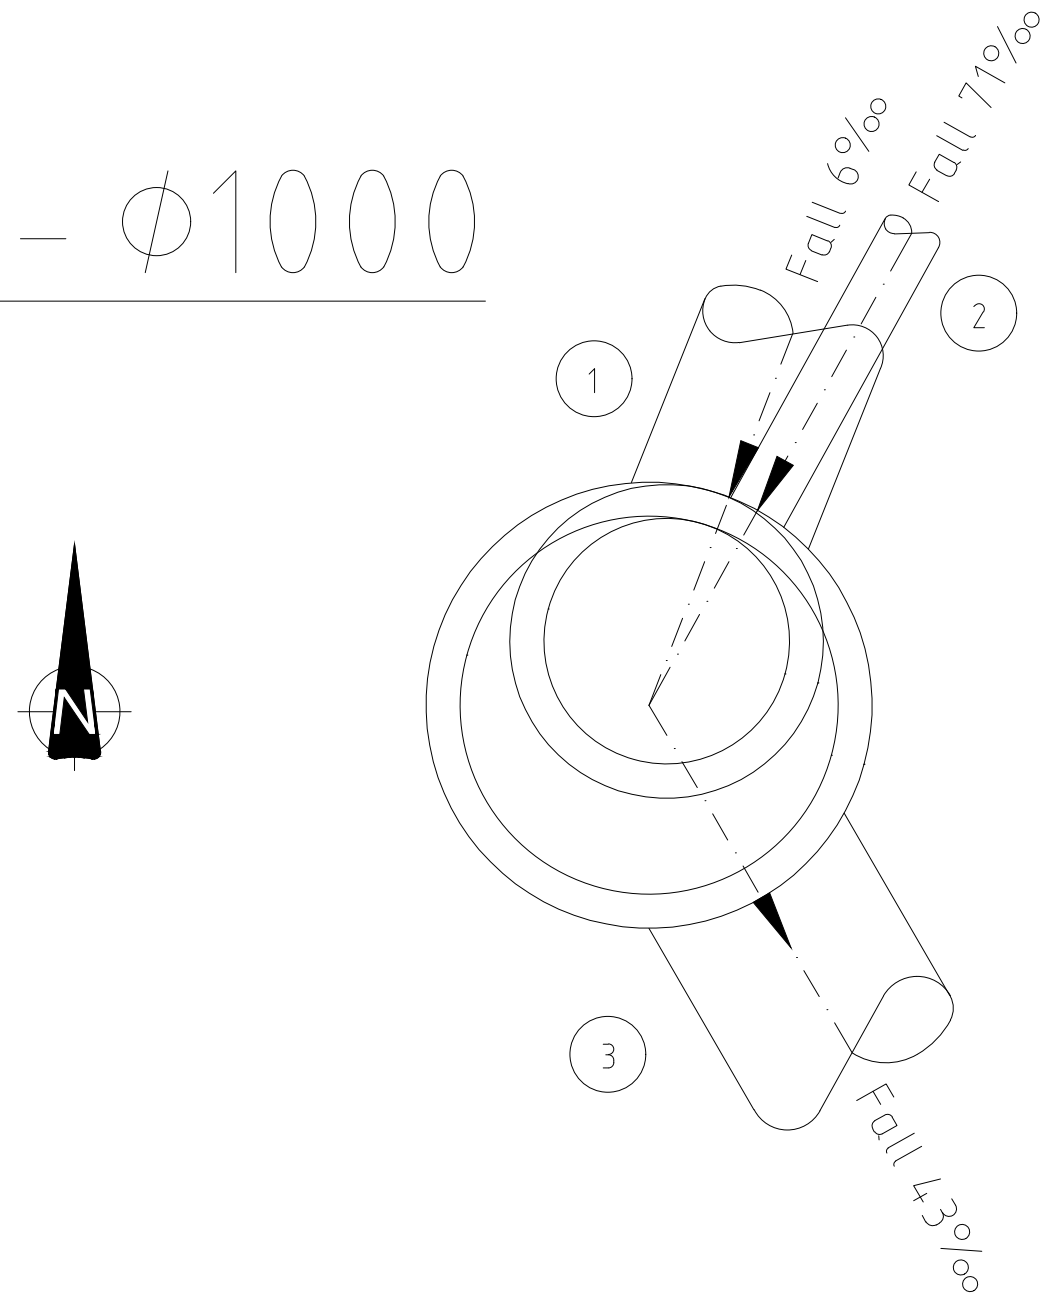

Kum nr.	Dim.	Mat.	Z bunn innv.	Z topp kum
OK7	1000	BET	-0,03	3,94
Ledn. nr.	Type	Dim.	Mat.	Z (inn/ut)
1	OV	500	(DR) Di	-0,03
2	OV	160	PVC	1,45
3	OV	600	(DR) Di	-0,03

Kum nr.	Dim.	Mat.	Z bunn innv.	Z topp kum
OK8	1000	PP	1,21	4,14
Ledn. nr.	Type	Dim.	Mat.	Z (inn/ut)
1	OV	400	PVC	1,21
2	OV	400	PVC	1,21

MERKNADER

- Koordinatsystem: ETRS89 UTM33
- Høydereref: NN2000

HENVISNINGER

- VA-norm Sortland kommune
- Krav angitt i SVV N200 (Versjon 2018) Kap. 40-47 gjelder for utførelse av kummer og rør
- GH101 - Plantegning VA
- GH111 - Plan- og profilttegning, Trase 4 (OV)
- GH112 - Lengdeprofiler DR og OV
- GH301 - Grøftesnitt
- GH511-GH513 - Kumskisser sandfang og overvannskummer

Rev.	Rev. gjelder	Tegnet	Kontrollert	Godkjent	Dato
Oppdragsgiver	Sortland kommune	Tegnet	ST	Kontrollert	FPF
Oppdrag	Kjempenhøy trafikale løsninger	Godkjent	BAP		
Tegningsstittel	Kumskisser OK3, OK7 og OK8 Strandgata Anbudstegninger	Dato	07.07.2022	Målestokk	1:20 (A1)
		Oppdrag nr.	22077	Enhet	mm
		Tegning nr.	GH511	Rev.	
AFRY		Besøksadresse: Bassengbakken 1, 7042 Trondheim Postadresse: Postboks 1263, 7492 Trondheim TLF: +47 24 10 10 10			